




Vue 3 - Existante - depuis l'avenue de la gare

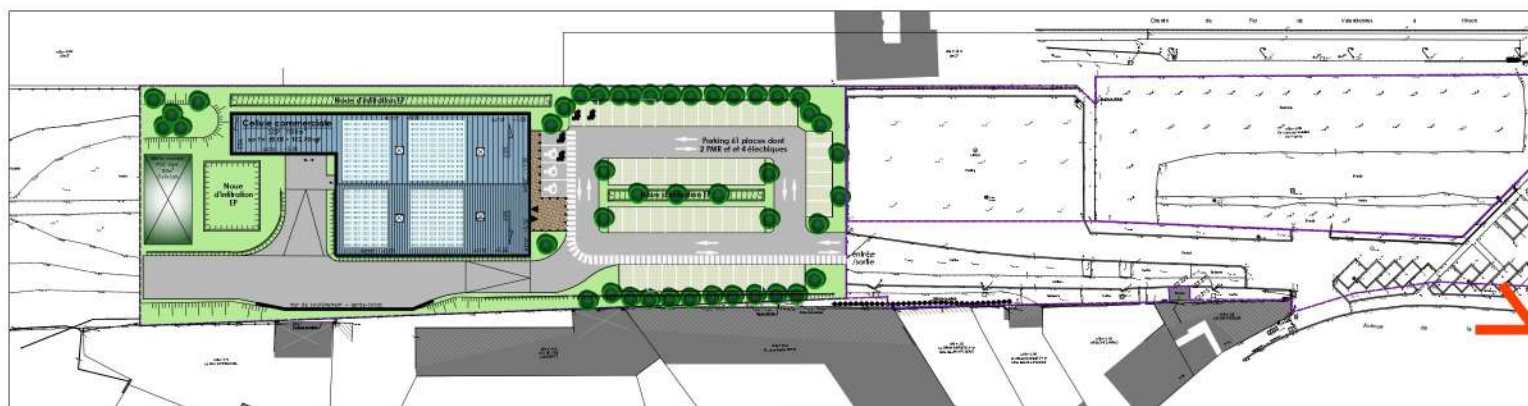

VUE 3



Plan n°
PC8

Dossier n°241.103
PC
Ind.A
24/09/2025

SITE

Place de la gare
59440 Avesnes sur Helpe

PROJET

Construction d'un bâtiment
à usage commercial

M.O.A.

Immobilière de Patrimonium

Architectes

FABRIK Architectes
27 rue salemblie
59700 Marcq en Baroeul
T: 03 20 05 03 84 / fabrik@fabrik.archi

FABRIK
ARCHITECTES