




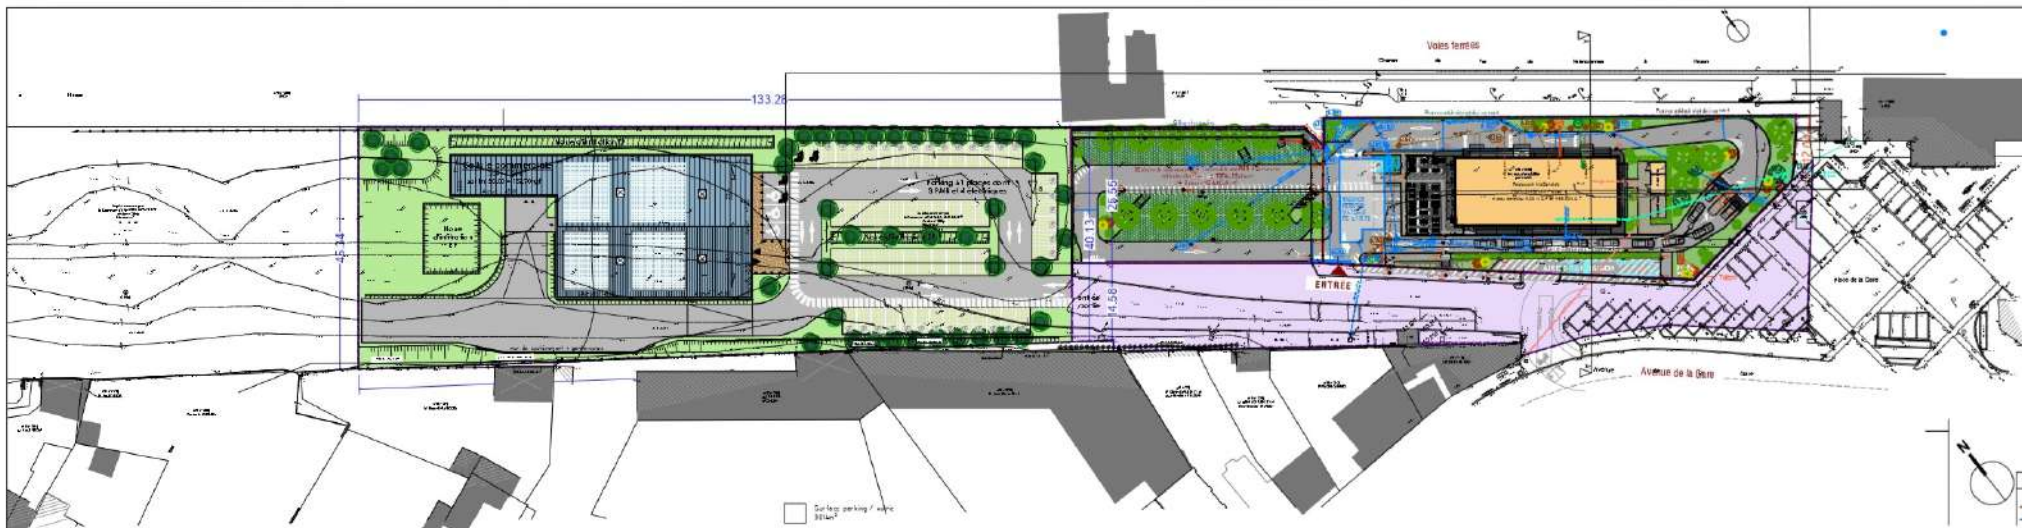

Plan masse _ 1/1000

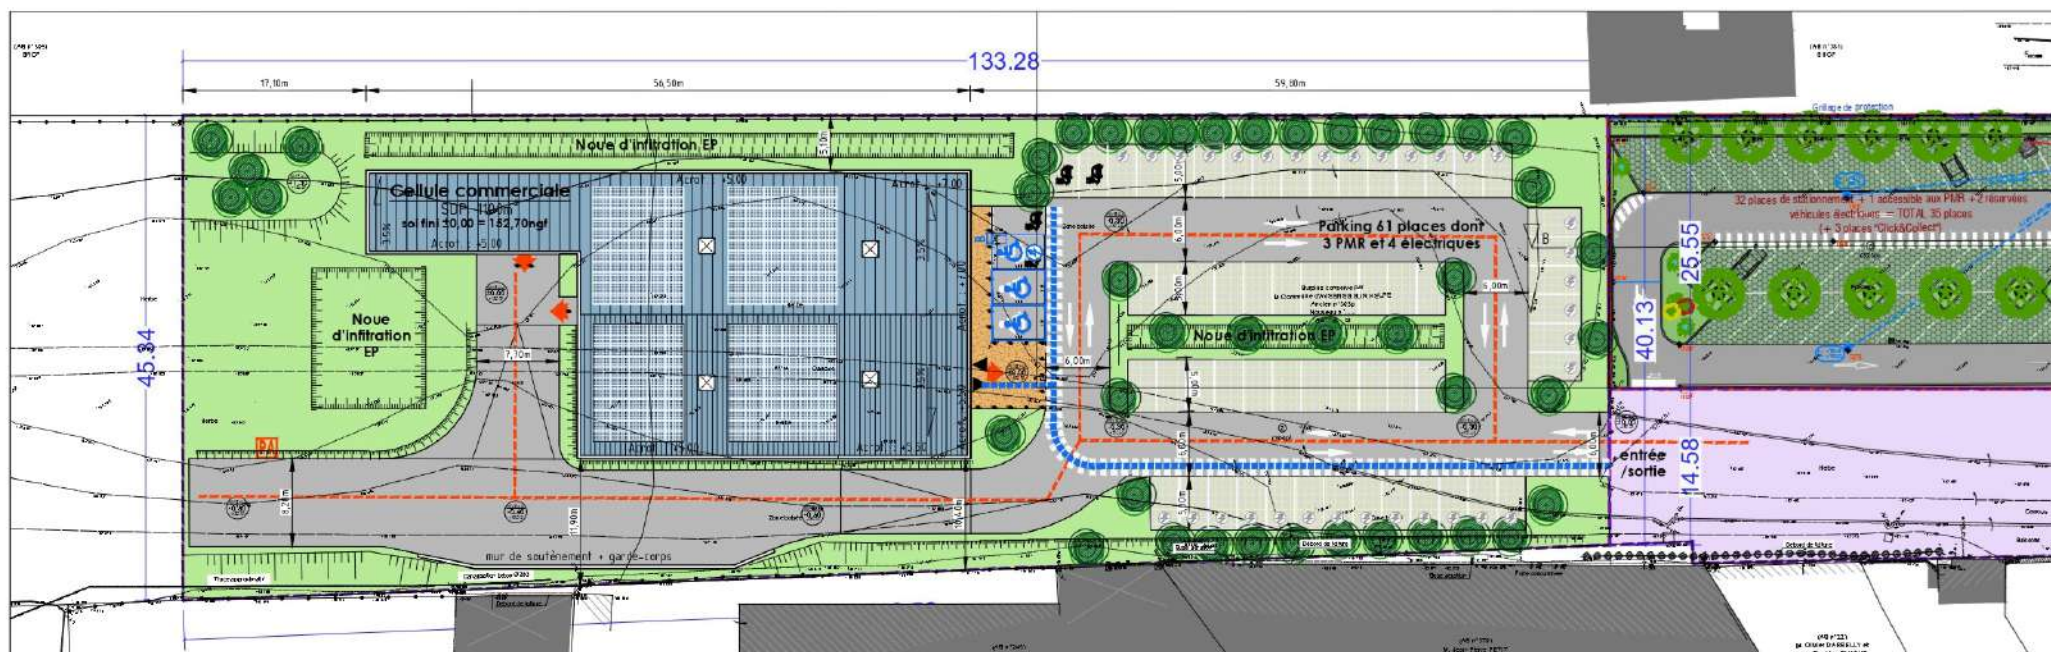

Plan masse _ 1/500

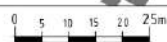

Parking PMR normalisé : dimension : 330x500cm - Dévers inférieur à 2% - signalisation au sol et verticale.



Parking charge électrique PMR dimension : 330x500cm Dévers inférieur à 2% signalisation au sol et verticale



Borne de recharge PMR Hauteur des commandes comprise entre 90 et 130cm Espace de manœuvre De 130x80cm devant la borne


accessibilité des engins de secours

Issue de secours

Point d'aspiration

Emprise Voirie publique

emprise projet mac-do

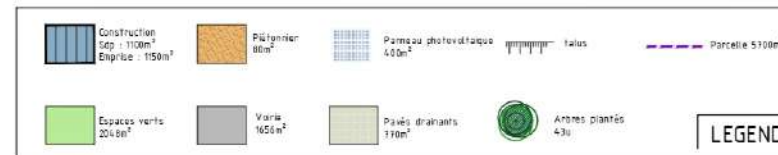

LEGENDE