



1. Plan de situation du projet

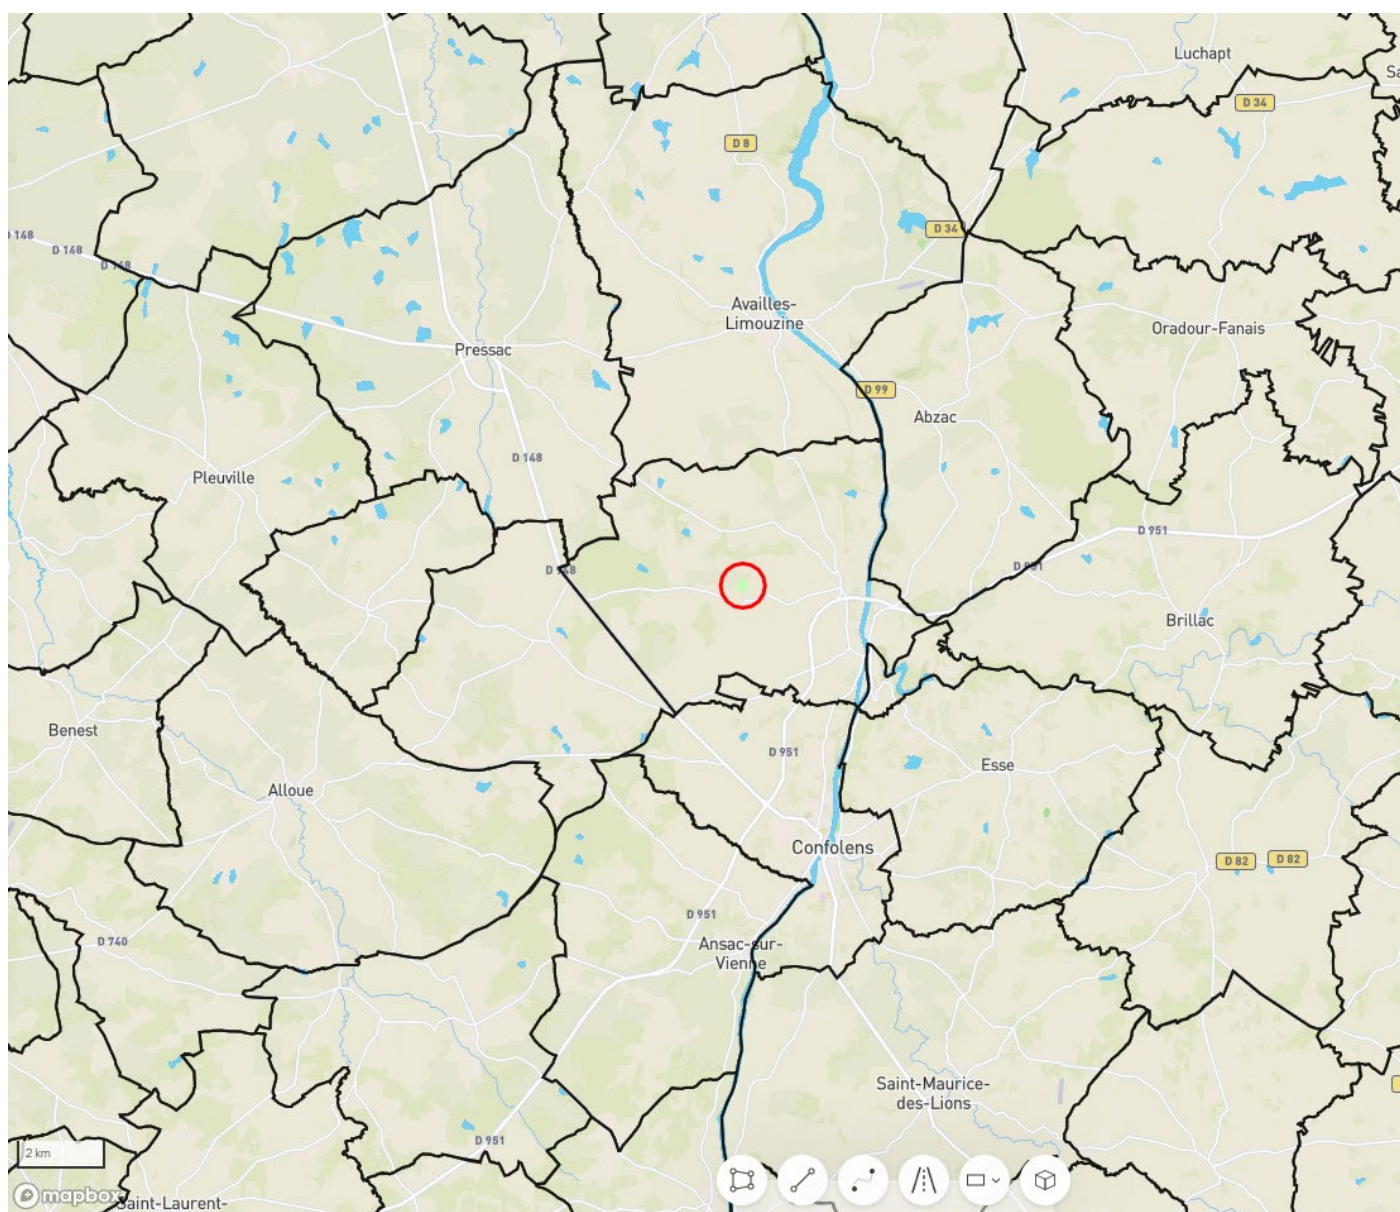

2. Plan de situation du projet sur le cadastre

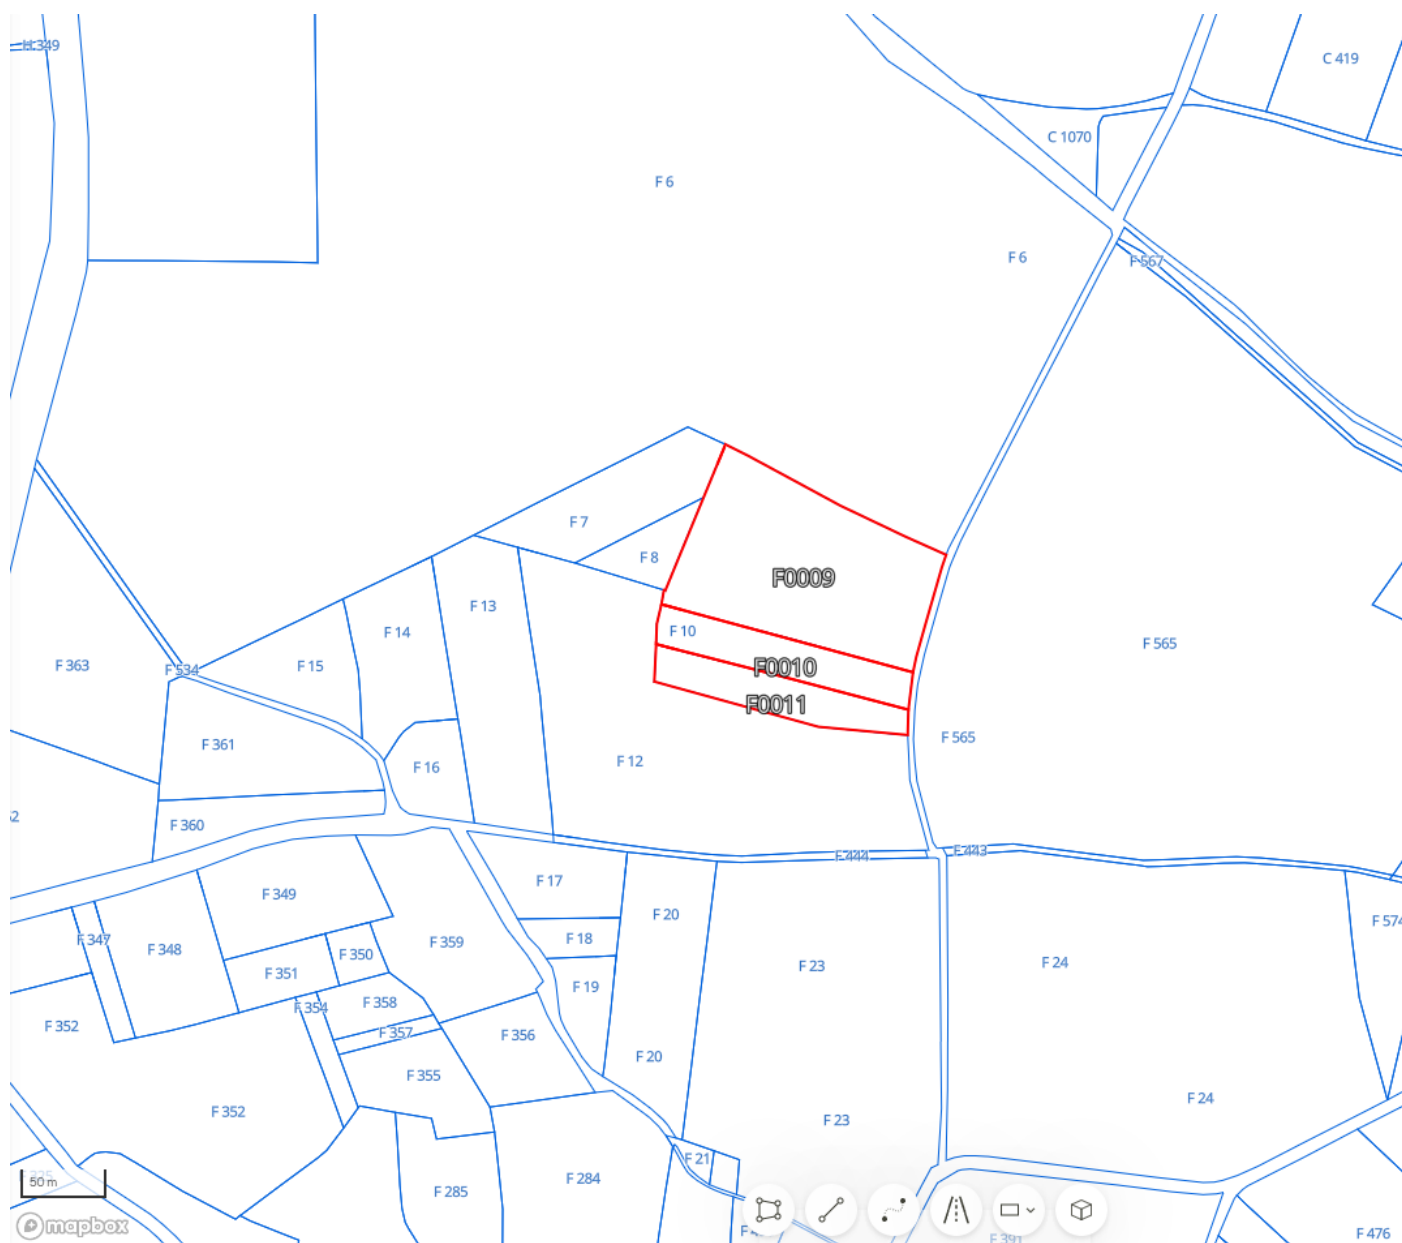


Code INSEE commune : 16181

Parcelles utilisées pour le projet :

- 000 / OF / 0009 12 175 m²
- 000 / OF / 0010 3 350 m²
- 000 / OF / 0011 3 080 m²

Surface totale du parcellaire = **18 605 m²**

3. Plan de situation du projet vis-à-vis du règlement d'urbanisme

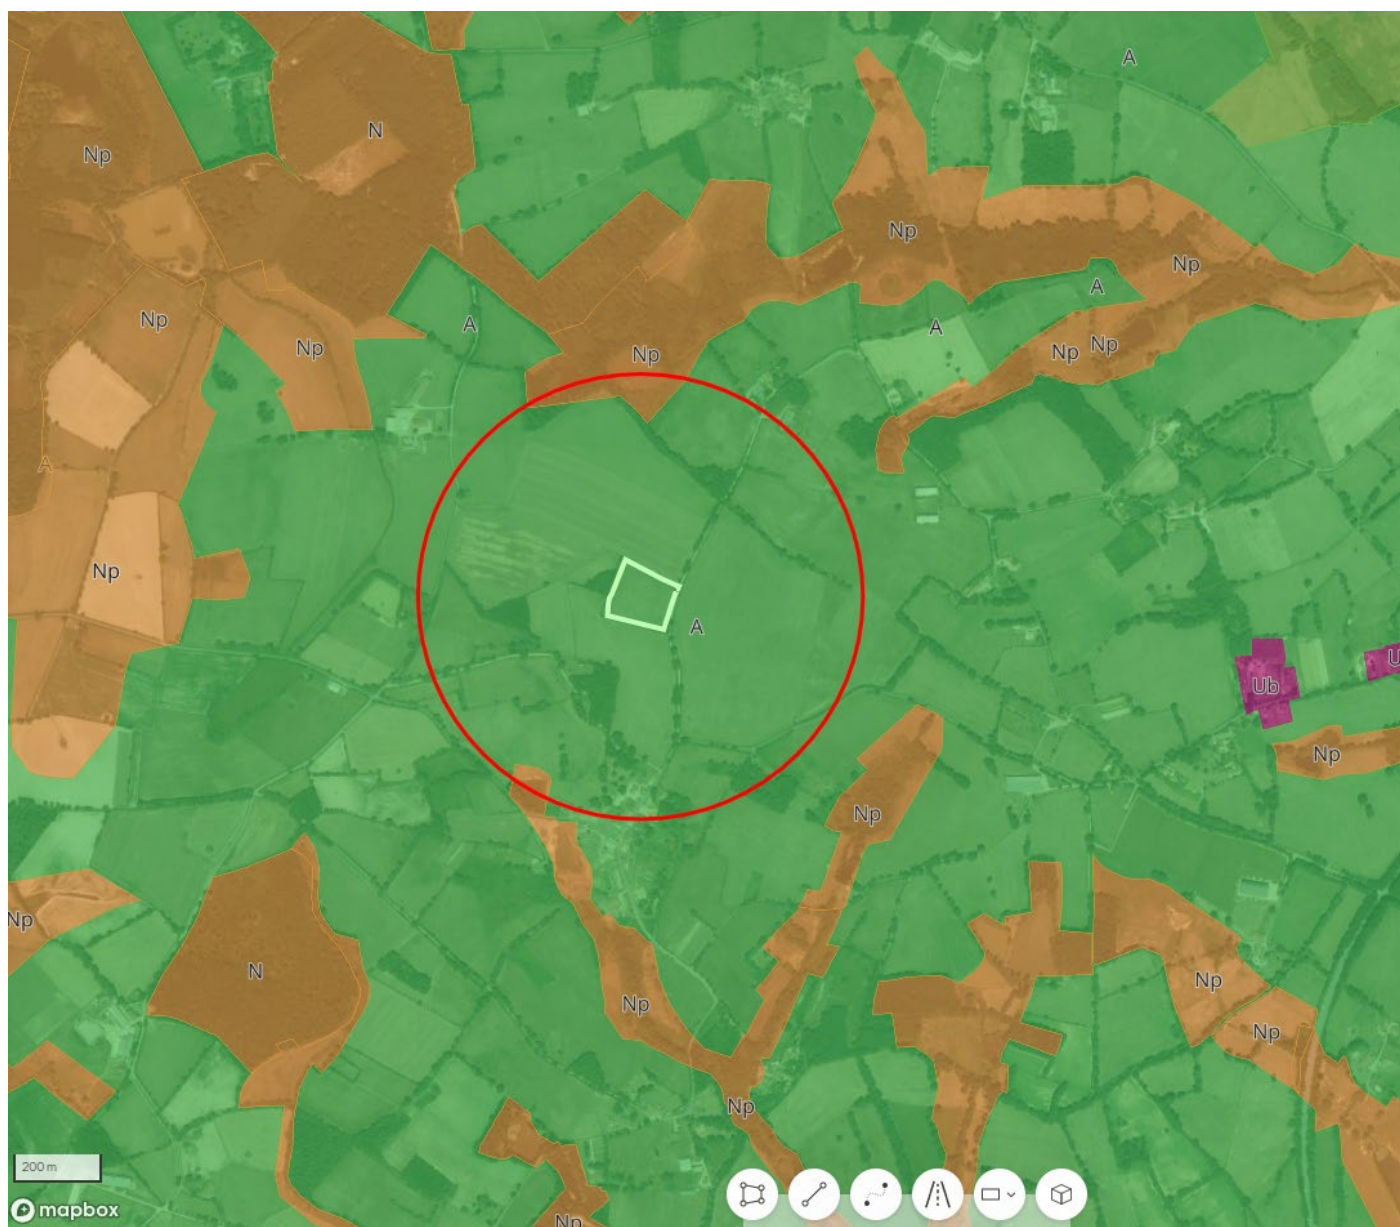

Légende :

✓ N	✓ A
✓ Nd	✓ AUc
✓ Nh	✓ AUh
✓ U	✓ Ah

Le projet est établi sur la commune de **LESSAC (16)**, Communauté de Communes de Charente Limousine.

Le **PLAN LOCAL D'URBANISME INTERCOMMUNAL du Confolentais** classe les parcelles du projet en zone agricole « A ».