


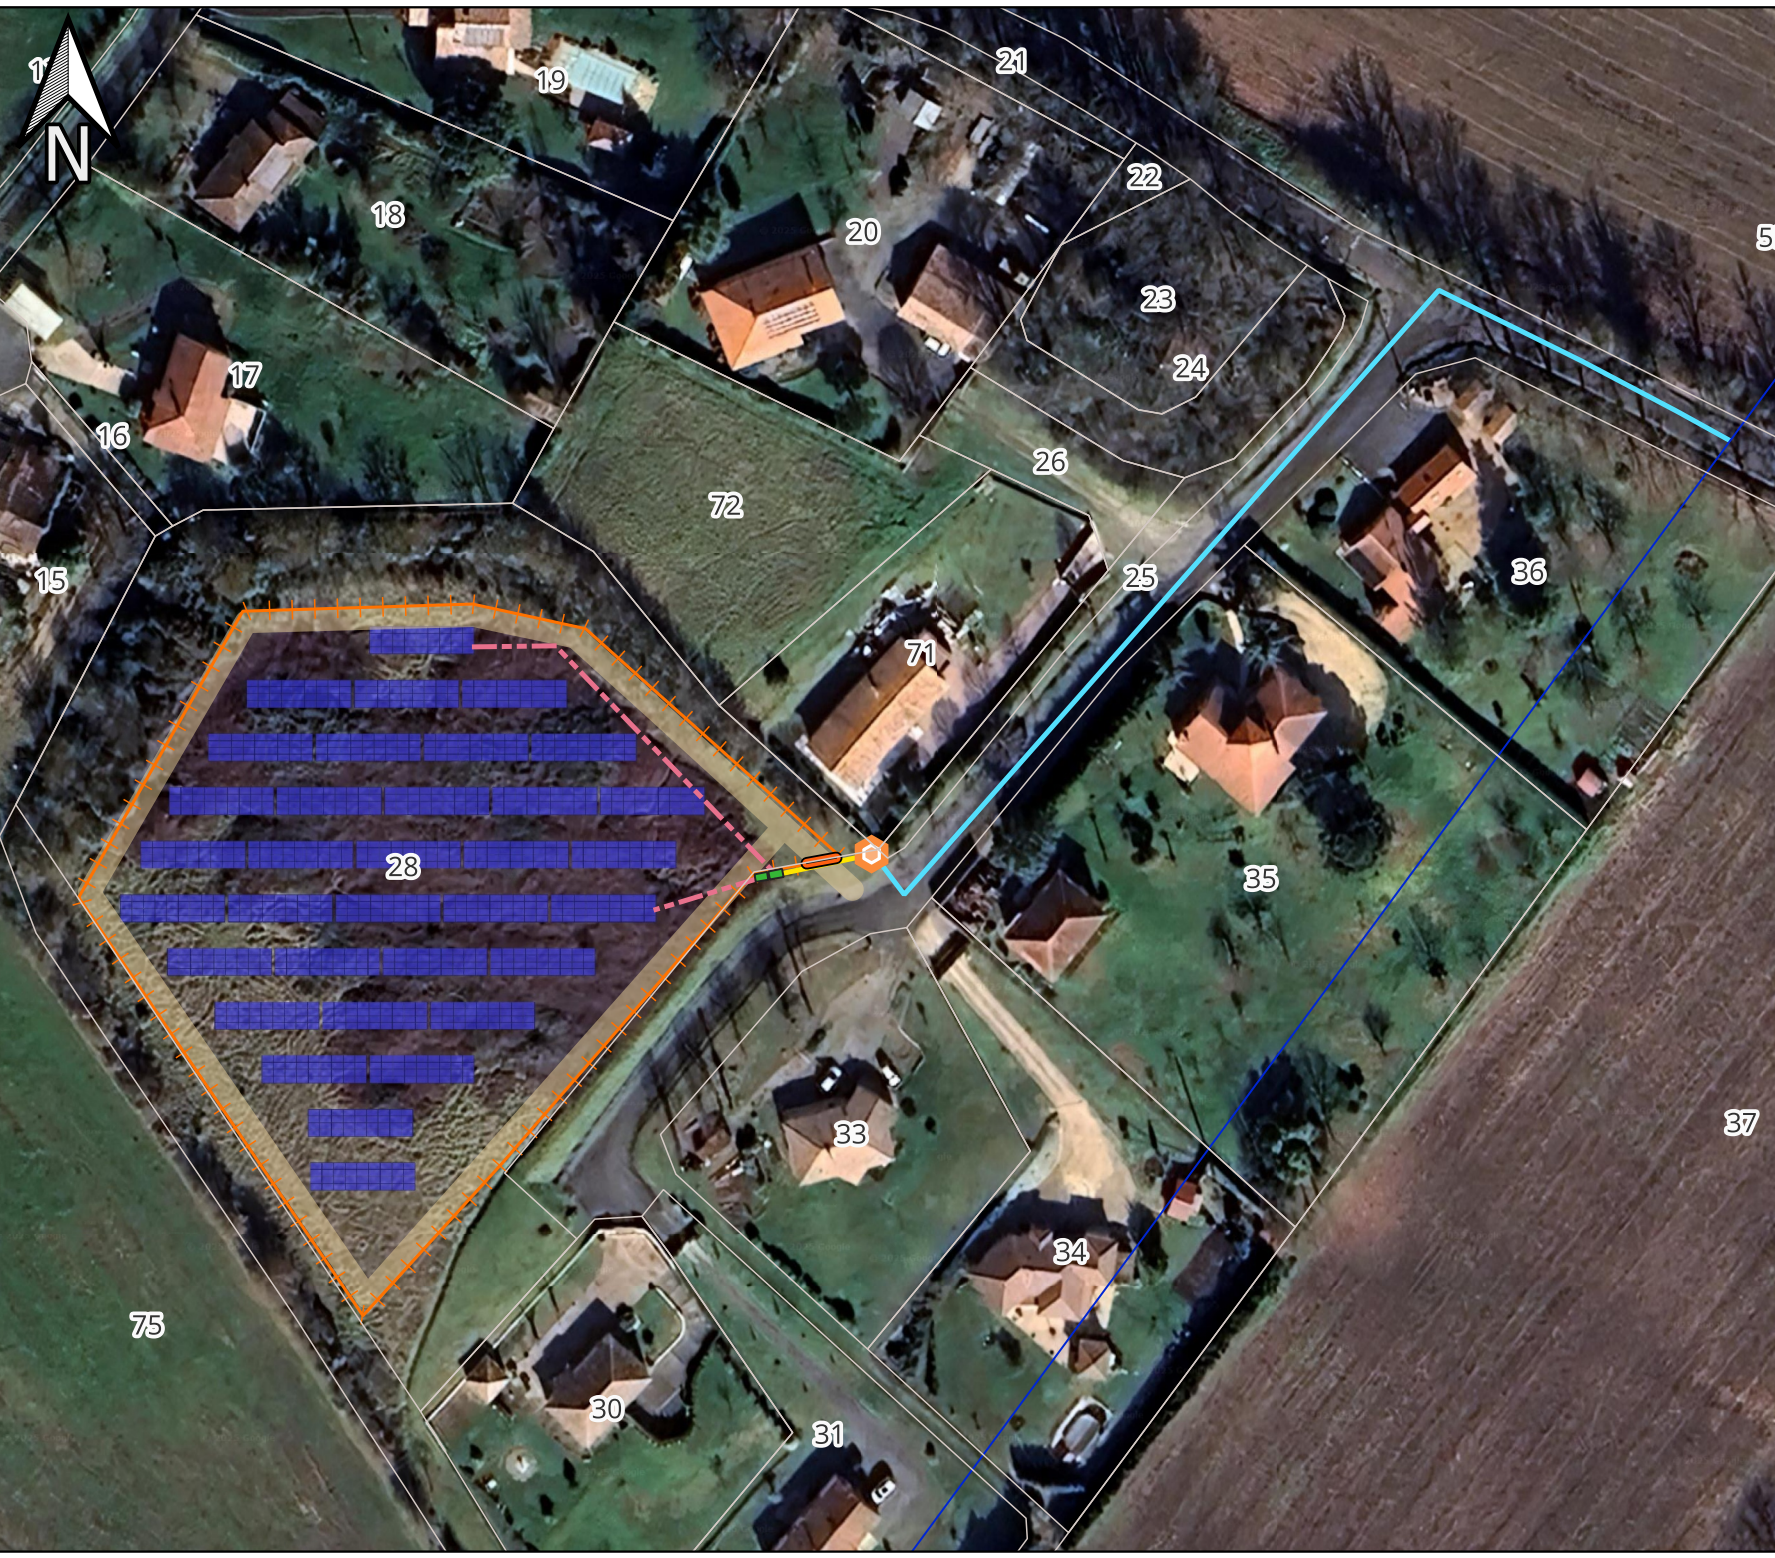

Projet photovoltaïque
de Lasséran

Annexe 8.2.2.
Plan d'implantation

Légende

- Clôture
- Portail
- Voie de passage
- Armoire de livraison
- Raccordement modules
- HTA à créer
- BTA à créer
- Transformateur
- Modules
- Parcelles cadastrales

1:1 600

