


PROJET : VUE EN PLAN

Echelle : 1/500

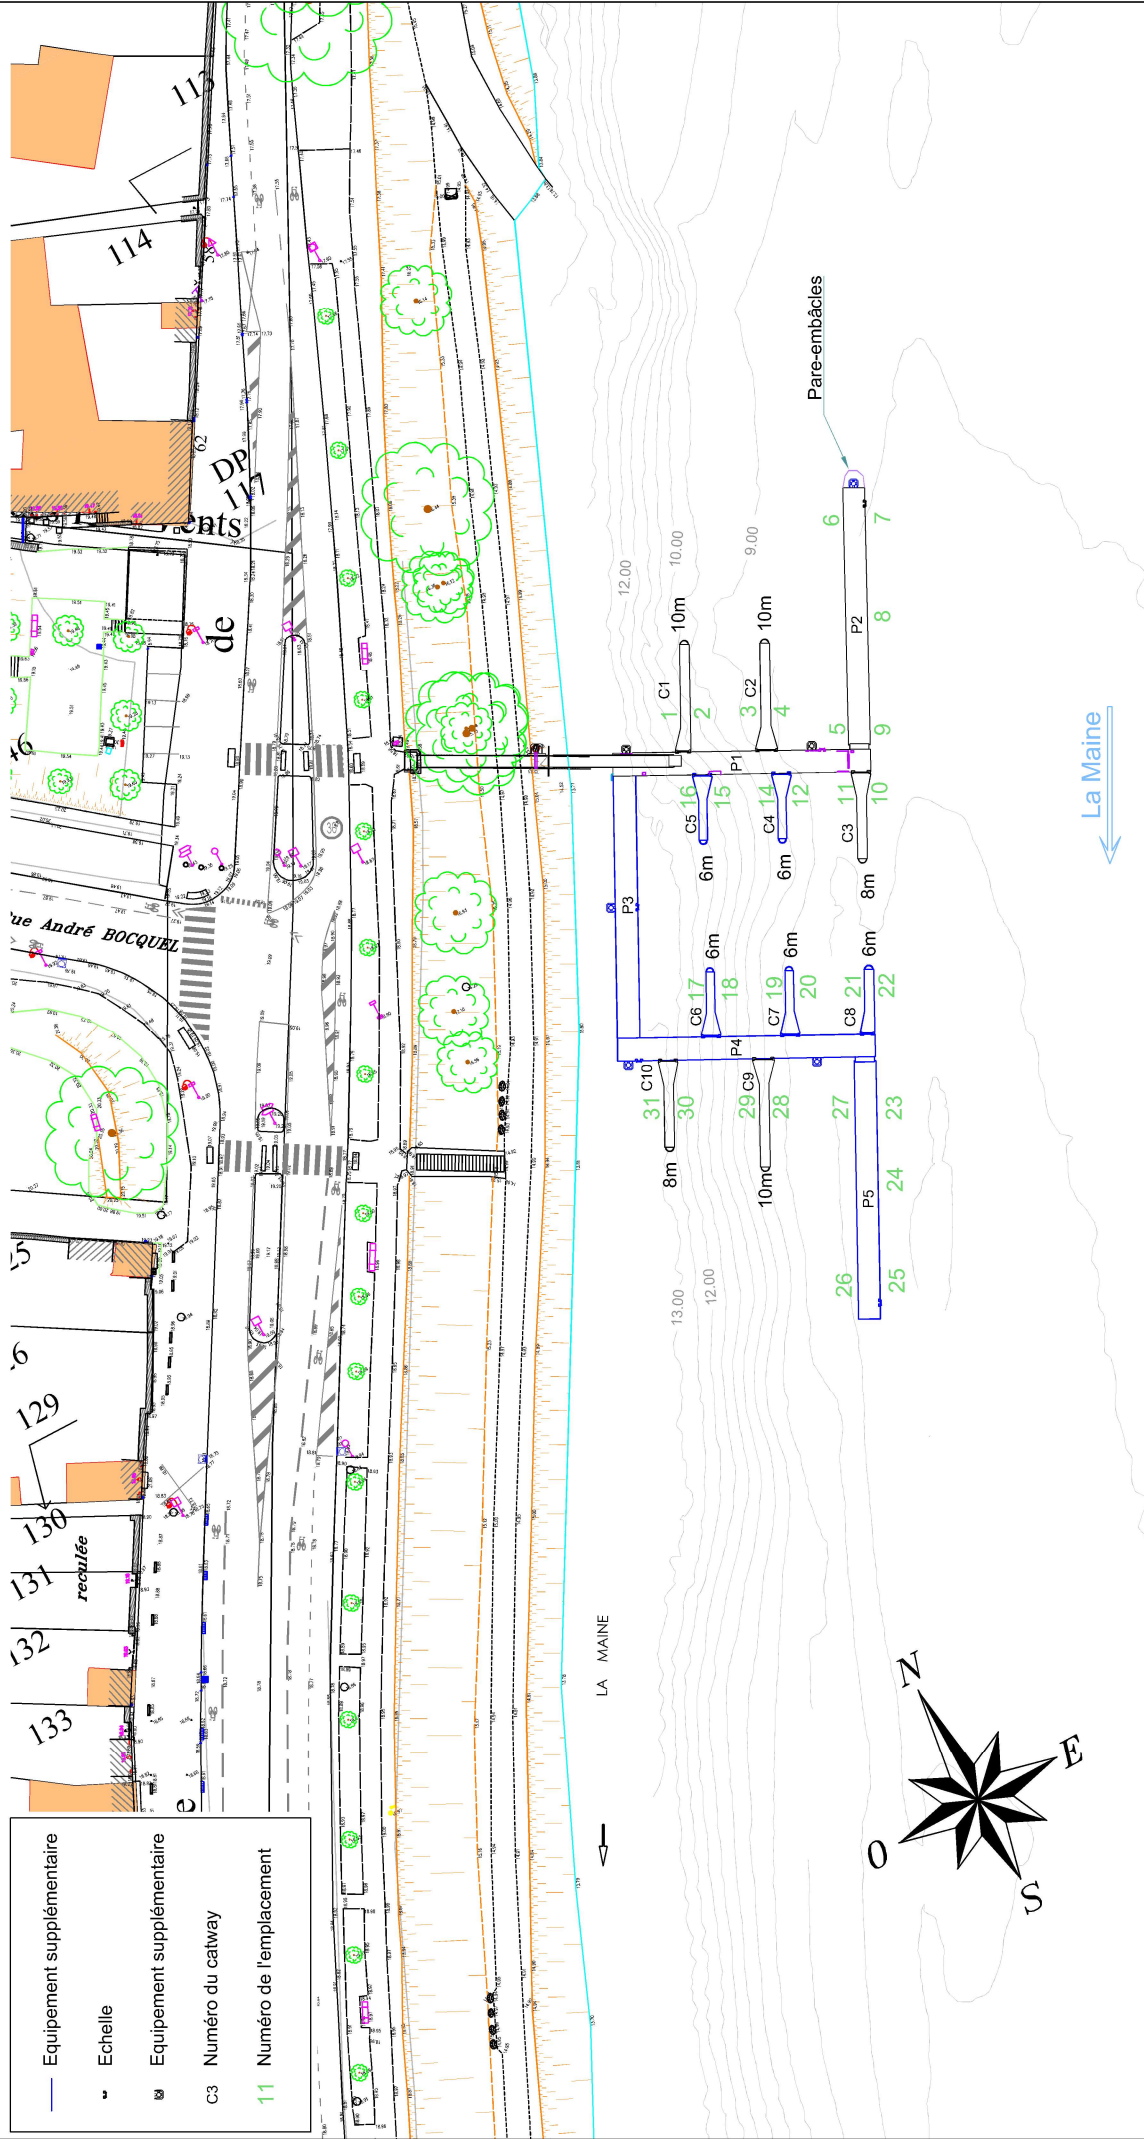

Extension du ponton de plaisance Ville d'angers sur la promenade de reculée à Angers

VILLE D'ANGERS

	Dessin : BGR	Date : 08/09/2025	Ech : 1/500	A3	Affaire : 4 67 0383	PHASE : AVP	Indice : A	001-CAHIER DE PLANS	Page : 04/11
---	--------------	-------------------	-------------	----	---------------------	-------------	------------	---------------------	--------------