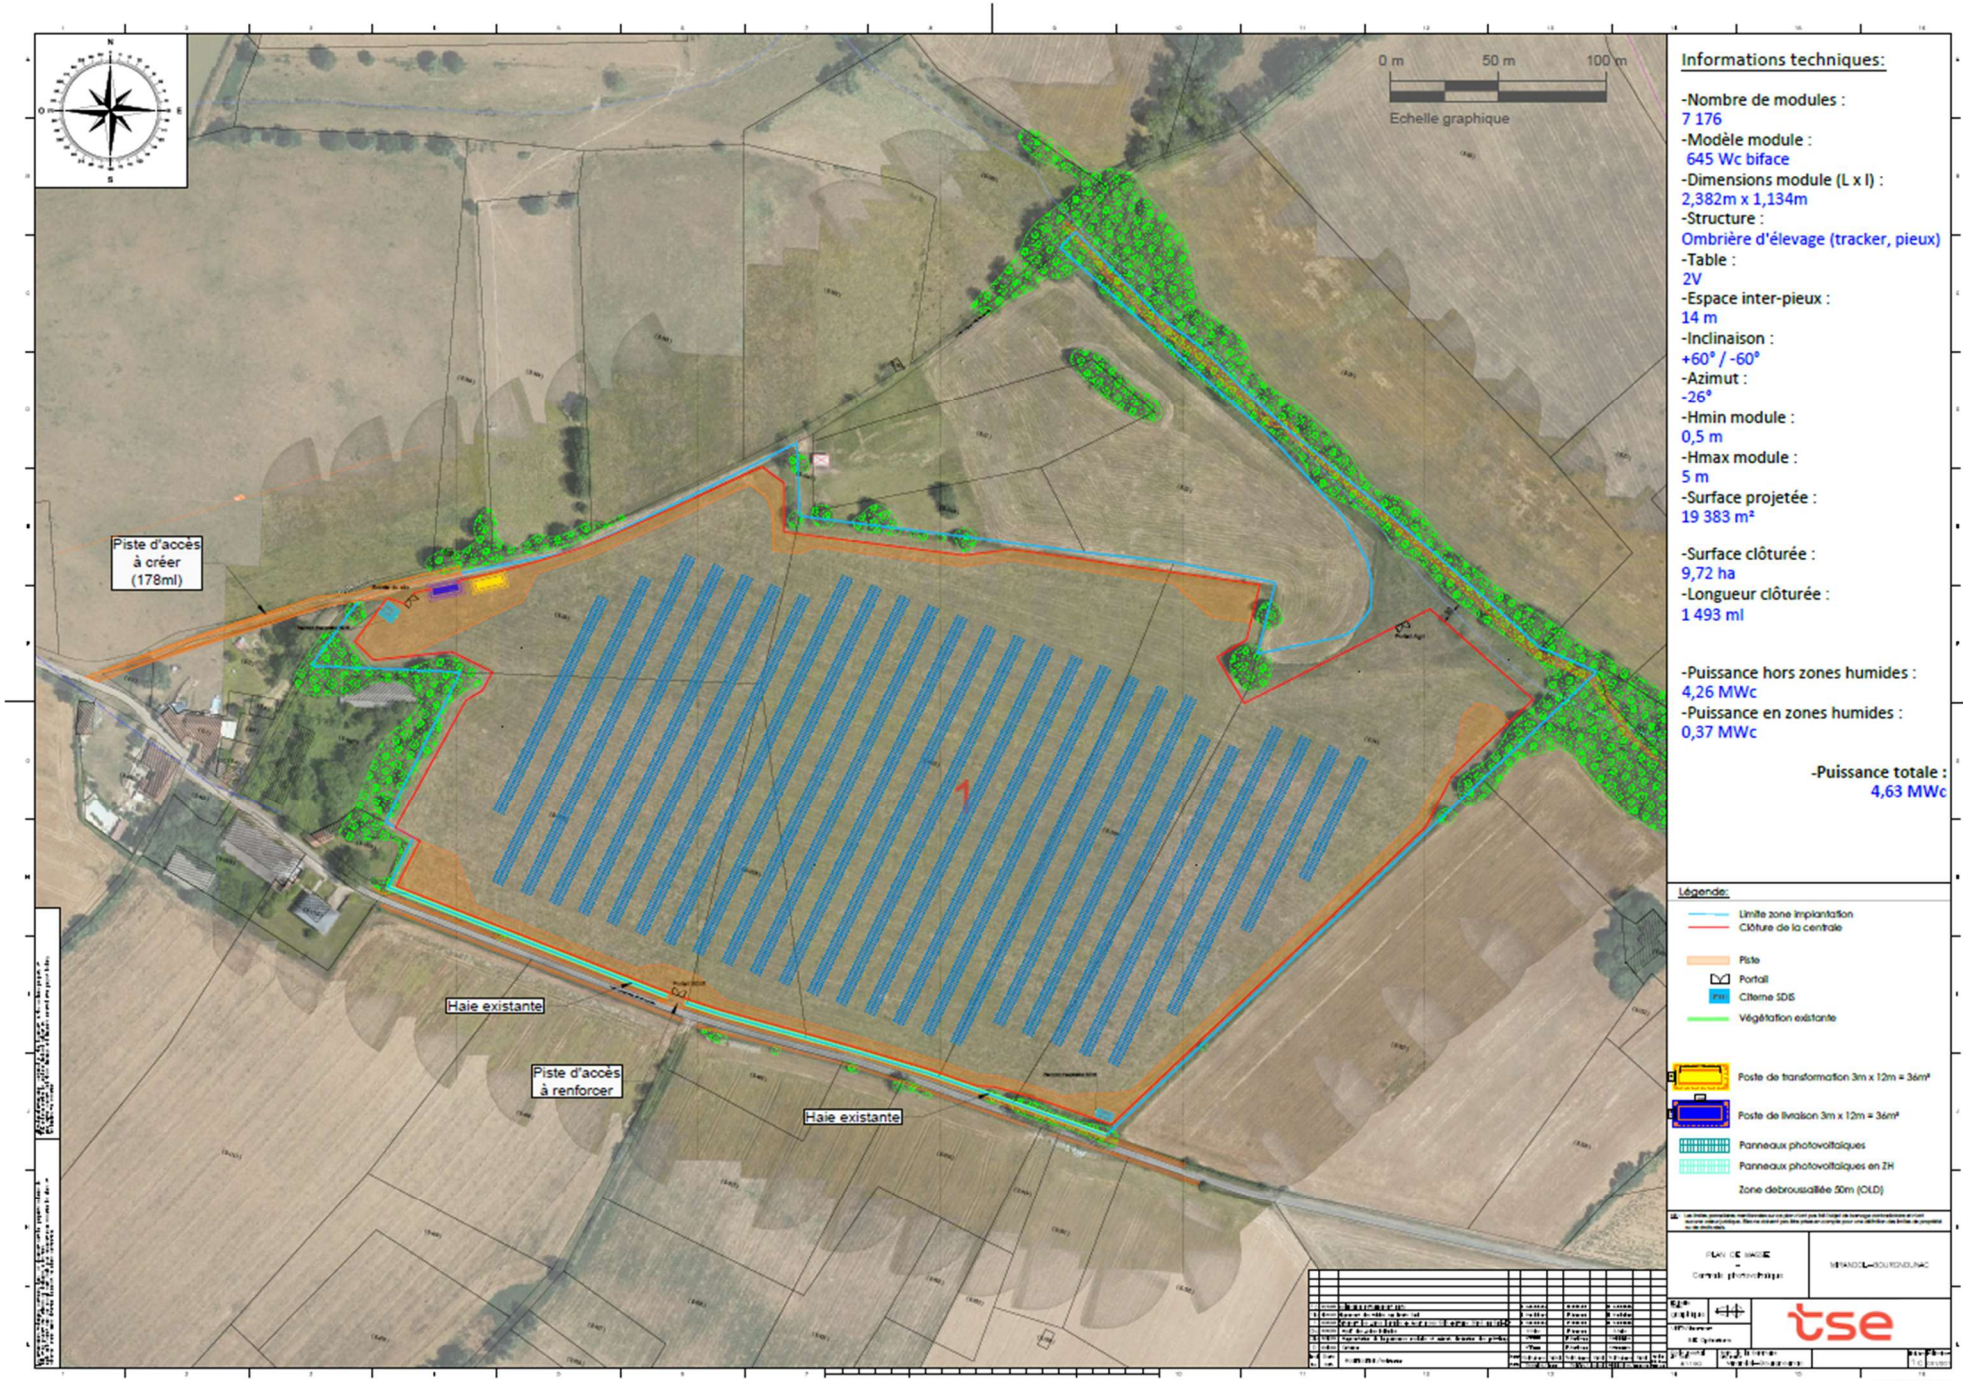
0 m
50 m
100 m
Echelle graphique
Piste d'accès à créer (178ml)
Haie existante
Piste d'accès à renforcer
Haie existante
1
Informations techniques:
-Nombre de modules :
7 176
-Modèle module :
645 Wc biface
-Dimensions module (L x l) :
2,382m x 1,134m
-Structure :
Ombrière d'élevage (tracker, pieux)
-Table :
2V
-Espace inter-pieux :
14 m
-Inclinaison :
+60° / -60°
-Azimut :
-26°
-Hmin module :
0,5 m
-Hmax module :
5 m
-Surface projetée :
19 383 m²
-Surface clôturée :
9,72 ha
-Longueur clôturée :
1 493 ml
-Puissance hors zones humides :
4,26 MWc
-Puissance en zones humides :
0,37 MWc
-Puissance totale :
4,63 MWc
Légende:
Limite zone implantation
Clôture de la centrale
Piste
Portail
Citerne SDIS
Végétation existante
Poste de transformation 3m x 12m = 36m²
Poste de livraison 3m x 12m = 36m²
Panneaux photovoltaïques
Panneaux photovoltaïques en ZH
Zone débroussaillée 50m (OLD)
tse