



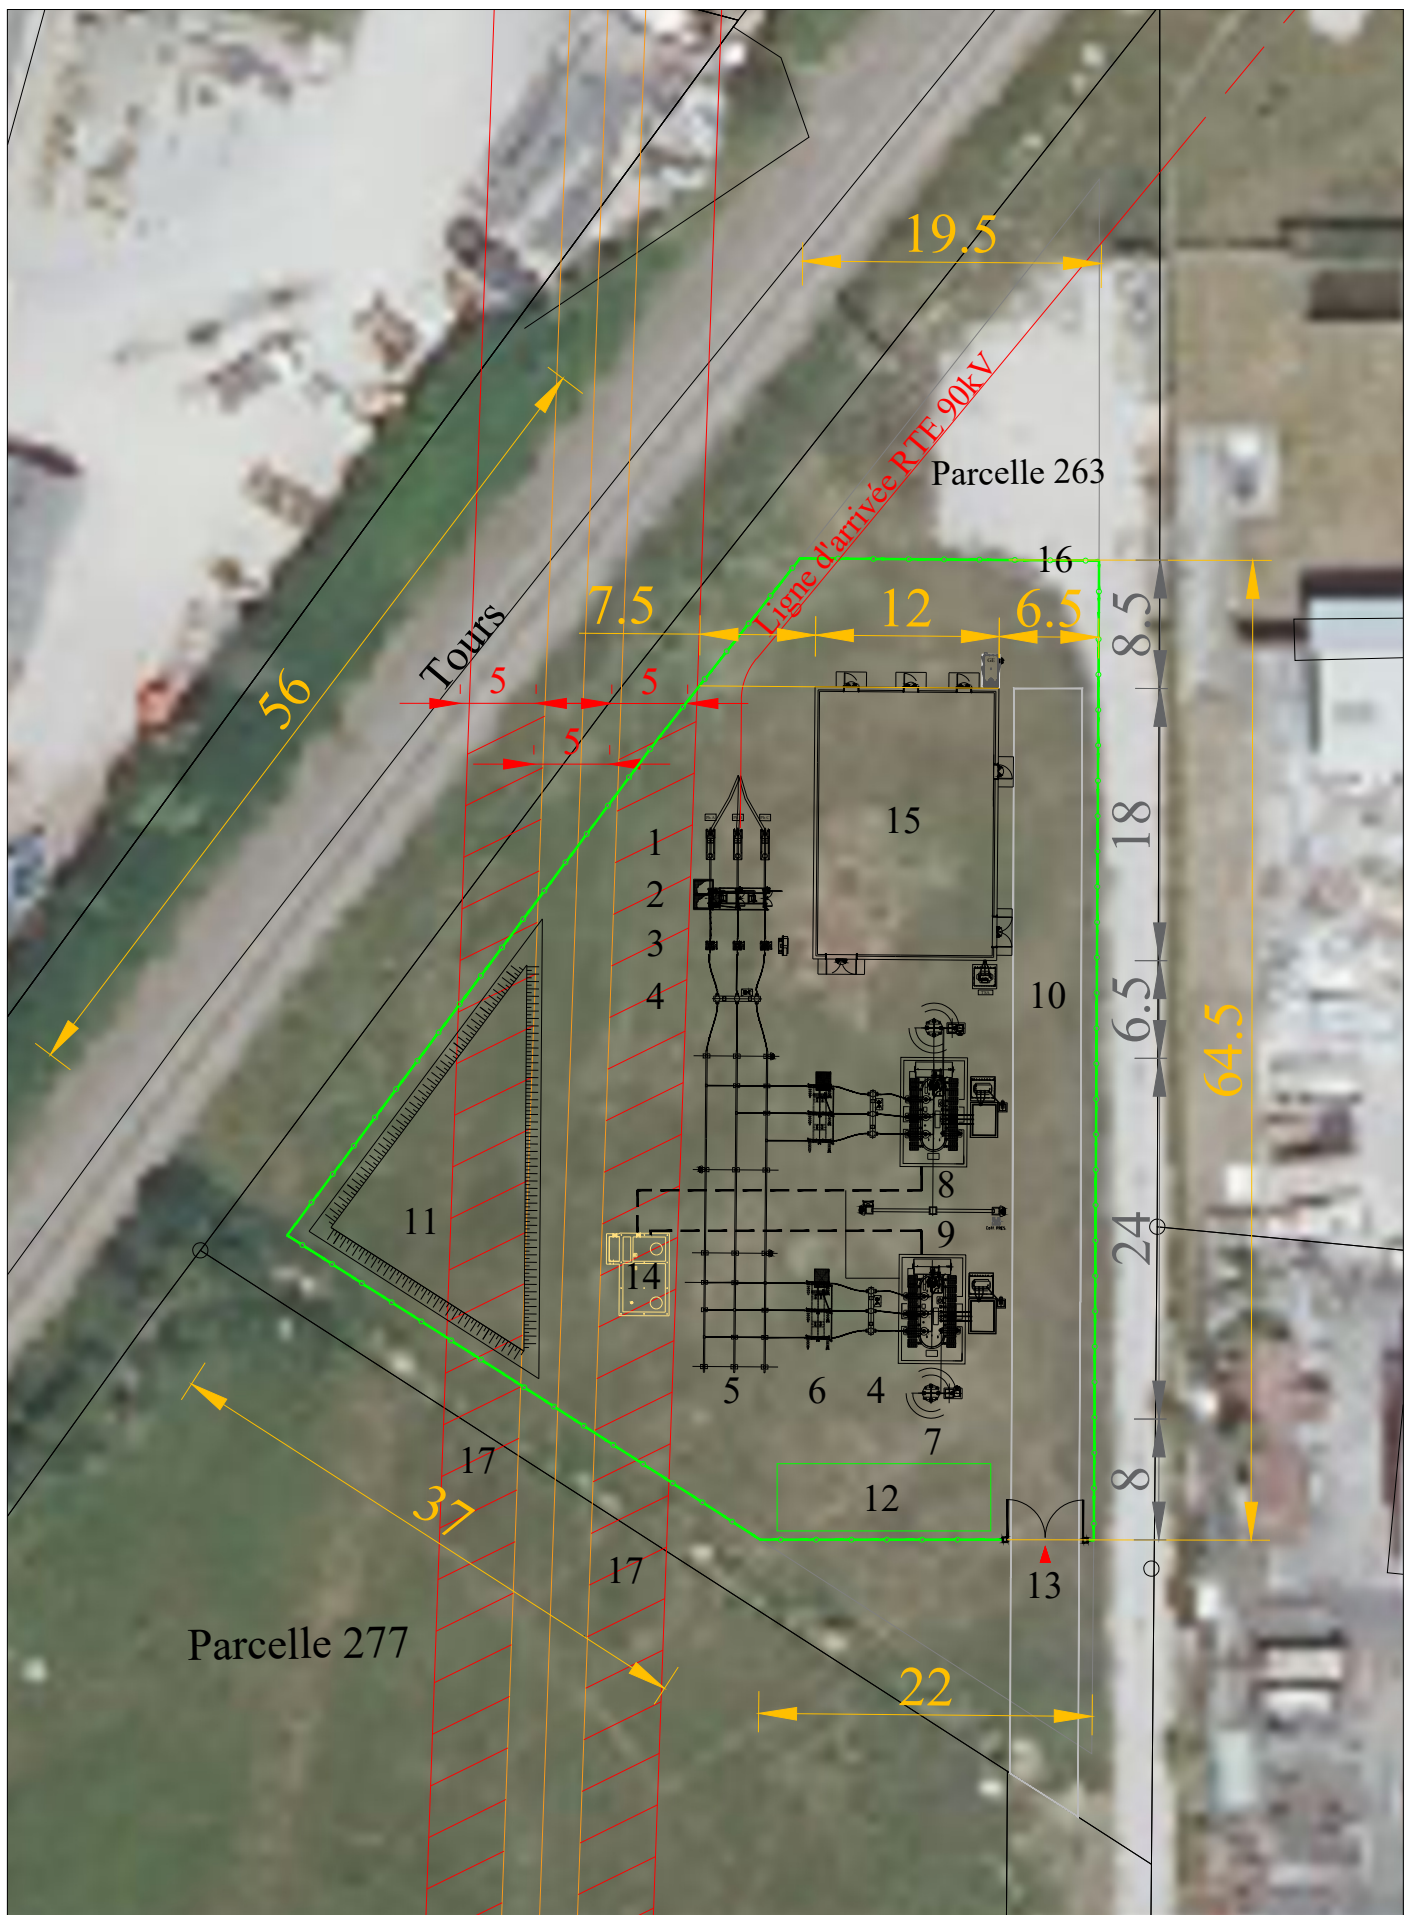

Légende : 1 : Boîte à câbles 2 : Sectionneur ligne de terre 3 : Combiné de mesures 4 : Disjoncteur 5 : Jeux de barres 6 : Sectionneur d'aiguillage 7 : Bobine + point neutre 8 : TR 411 9 : TR 412 10 : Piste gravillonnée 11 : Bassin d'infiltration 12 : Bâche à eau 60m3 13 : Entrée poste HTB 14 : Fosse à huile 15 : Bâtiment HTA 16 : Clôture 17 : Distance de sécurité de 5m ligne aérienne			
POSTE DE TRANSFORMATION 90/33 kV Poste de Pulois Adresse projet : Parcelles ZH 263 - ZH 277 28800 - BONNEVAL		PLAN : Plan d'implantation ECHELLE : Format A4 1/500 DATE : 10/2025 REV. 0 : SA_V0	REV : Modifications 0 Version initiale

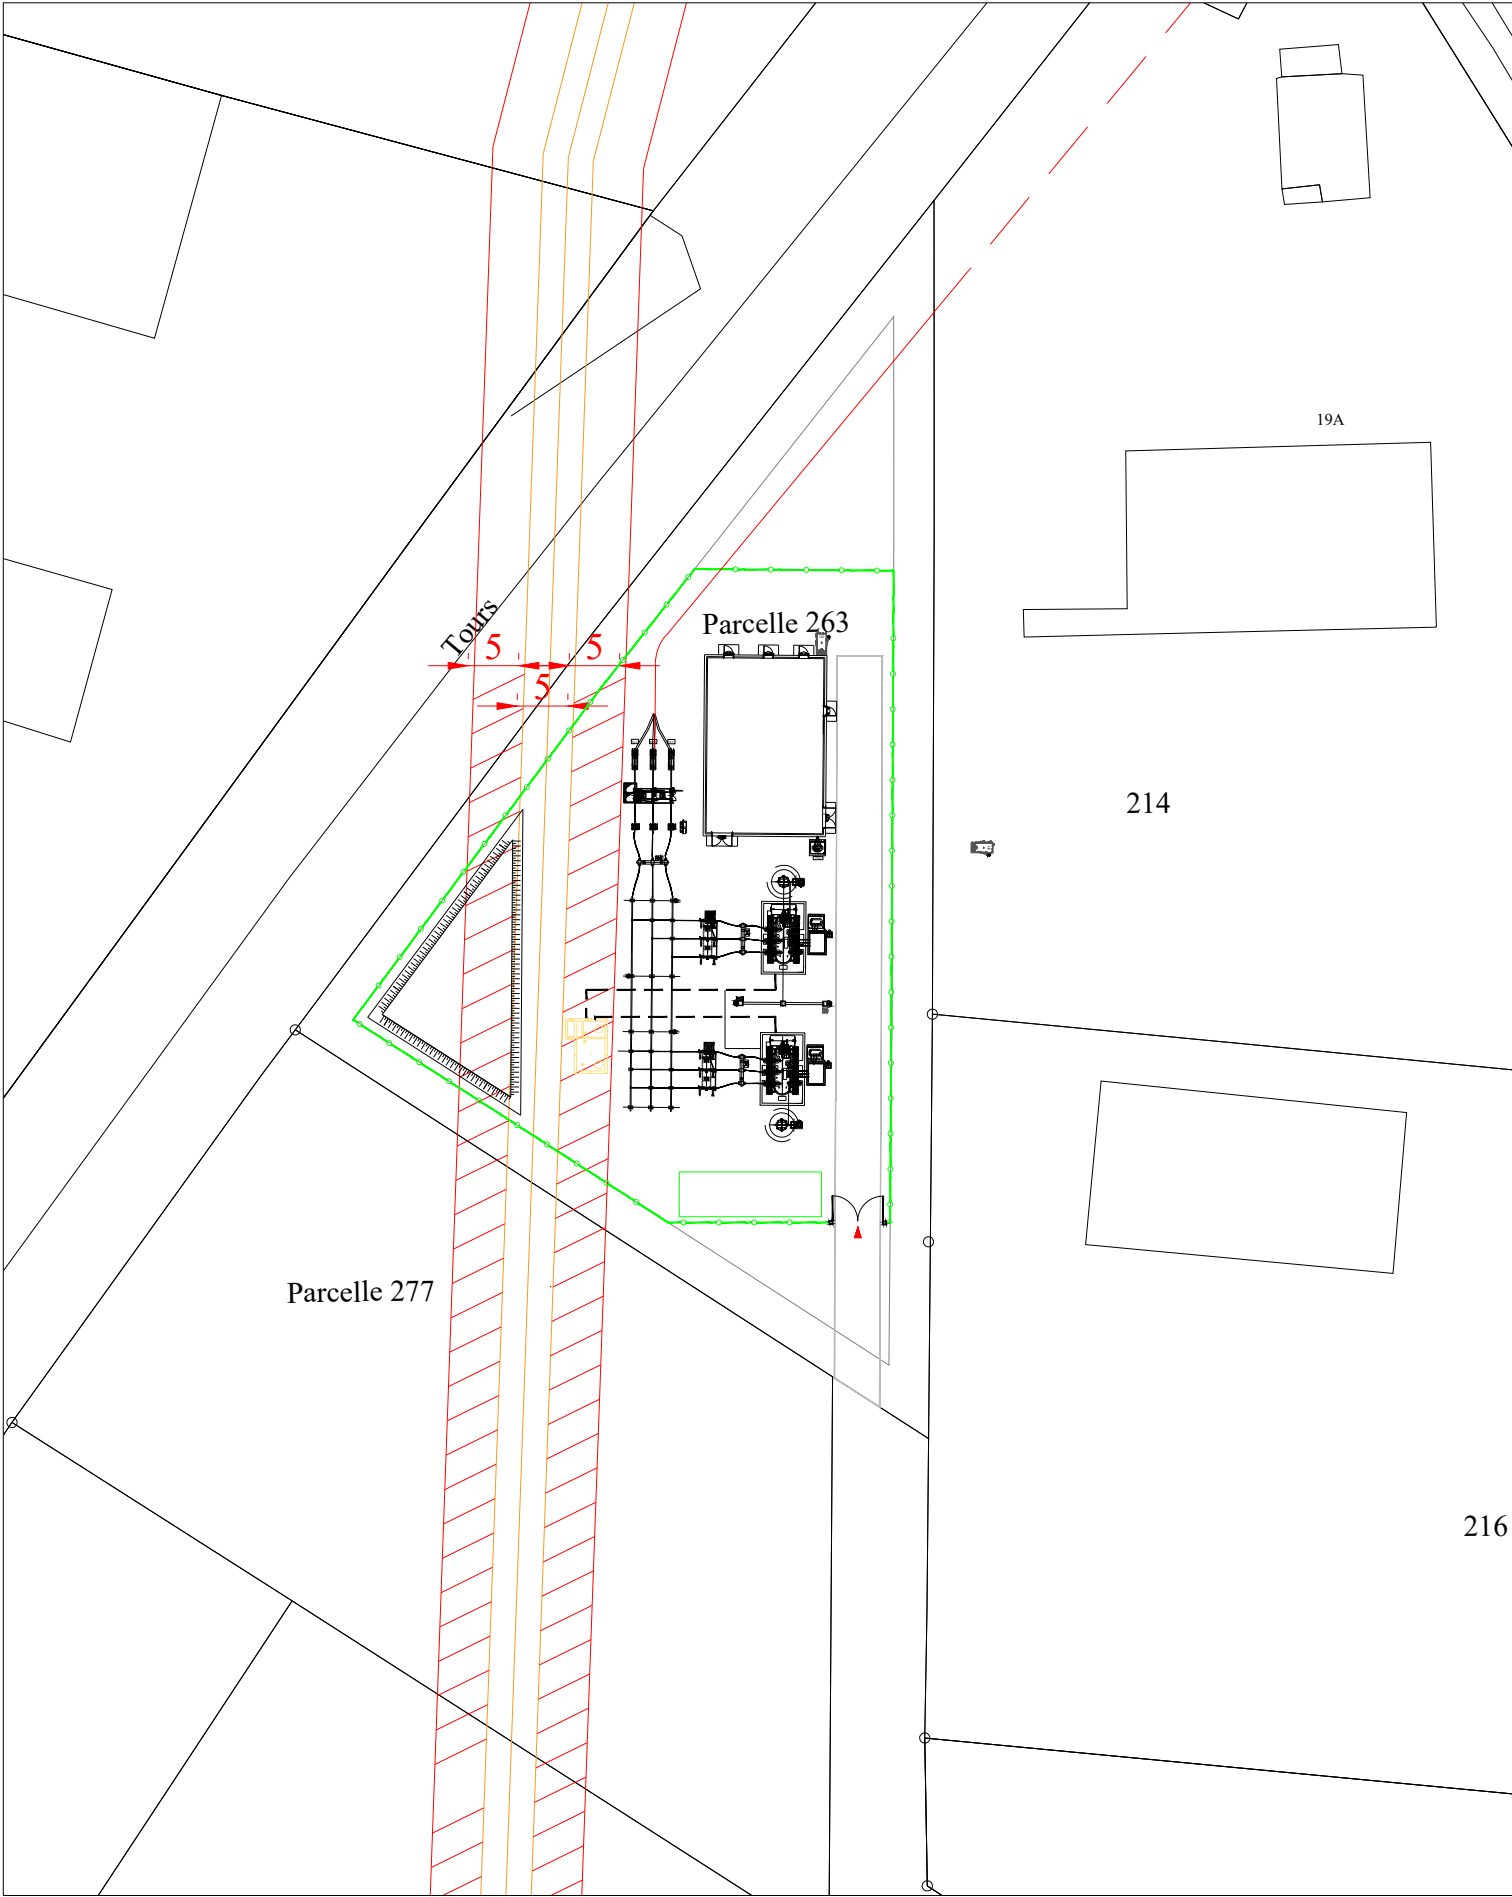

POSTE DE TRANSFORMATION 90/33 kV Poste de Pulois Adresse projet : Parcelles ZH 263 - ZH 277 28800 - BONNEVAL	PLAN : Plan d'implantation	REV : Modifications	
	PLAN : Plan cadastral	0 Version initiale	
	ECHELLE : Format A4 1/750		
	DATE : 10/2025		
	REV. 0 : SA_V0		