


AMÉNAGEMENT DU COEUR DE BOURG - MOSLES (14)

Stade de la mission : Avant-projet
Date : 28 novembre 2025
Maîtrise d'ouvrage : Commune de Mosles
Maîtrise d'œuvre : Mosaïc
Surface : 1,13 ha
Numéro de dossier : 10372

PLAN MASSE



CARREFOUR DE MOULAGNY

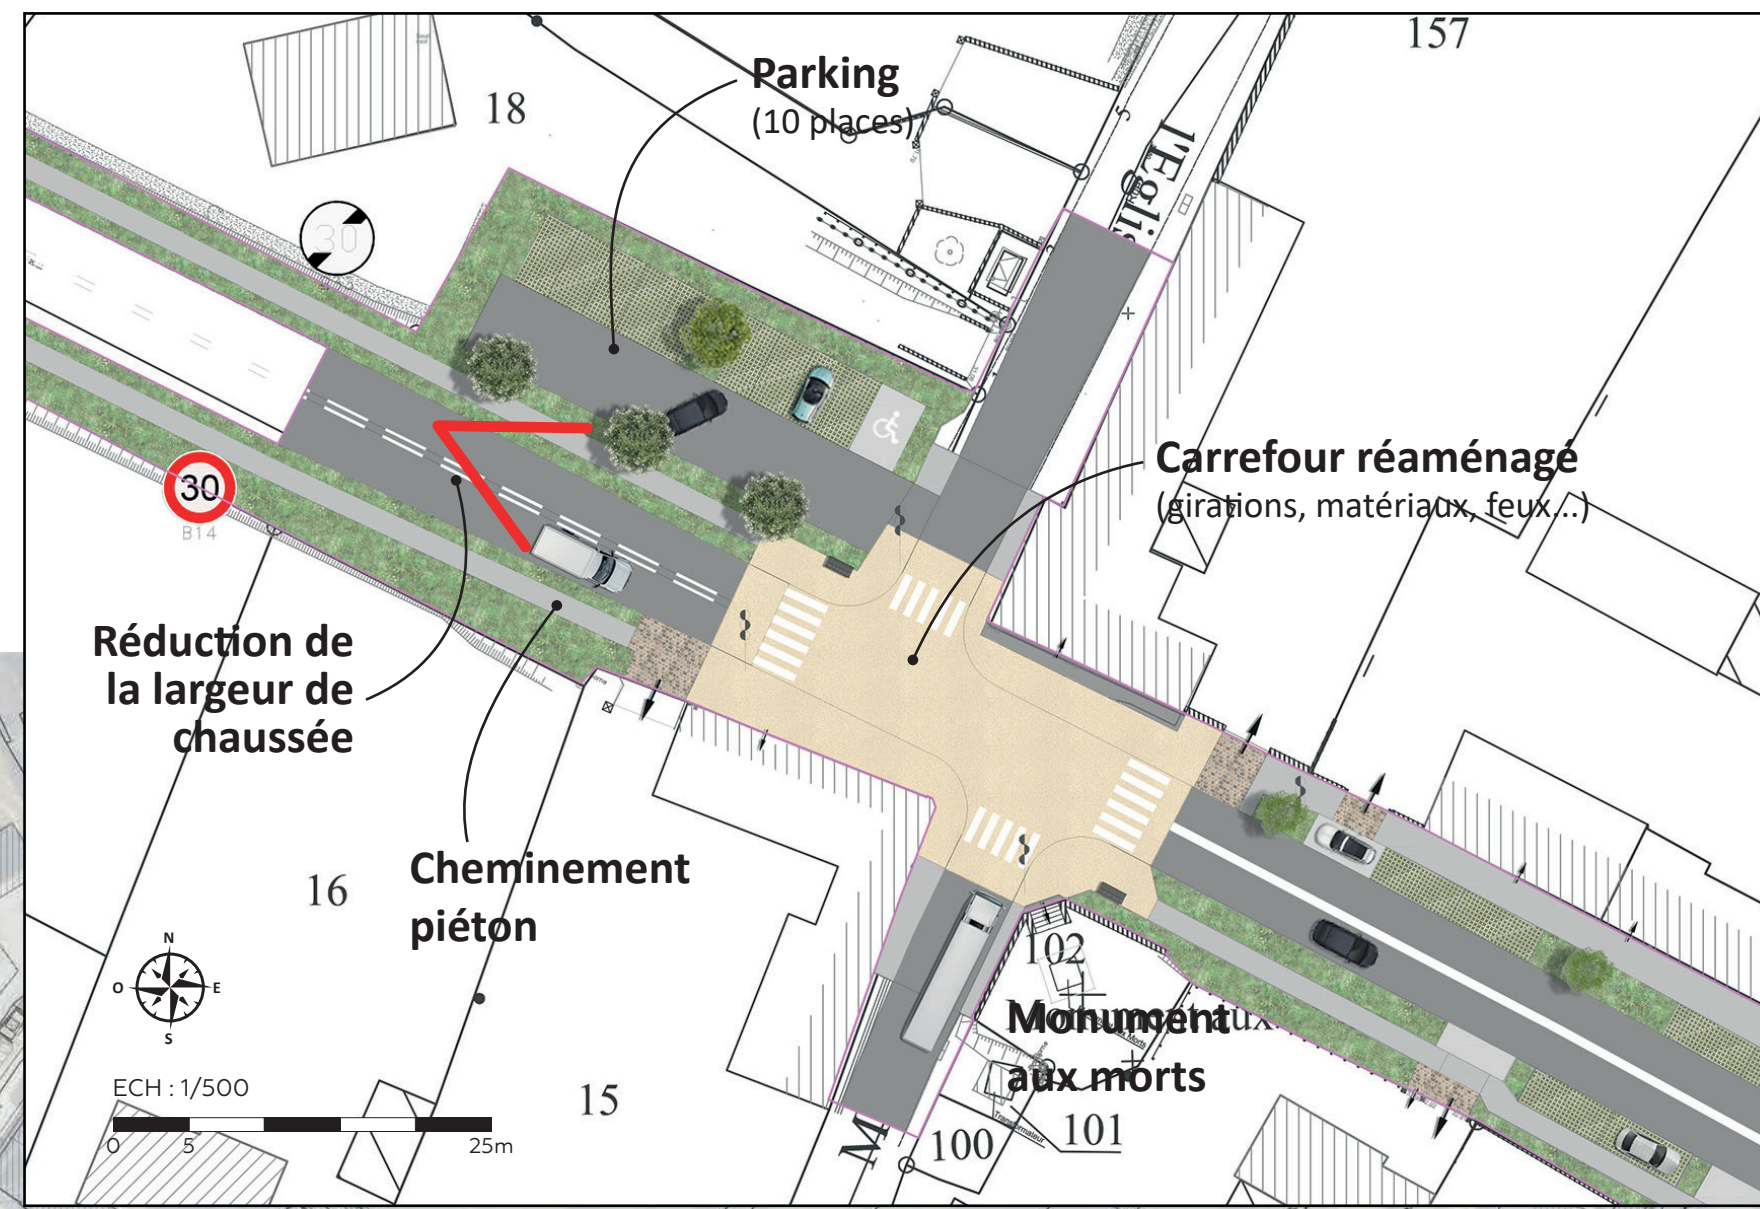

SECTEUR DE LA MAIRIE

