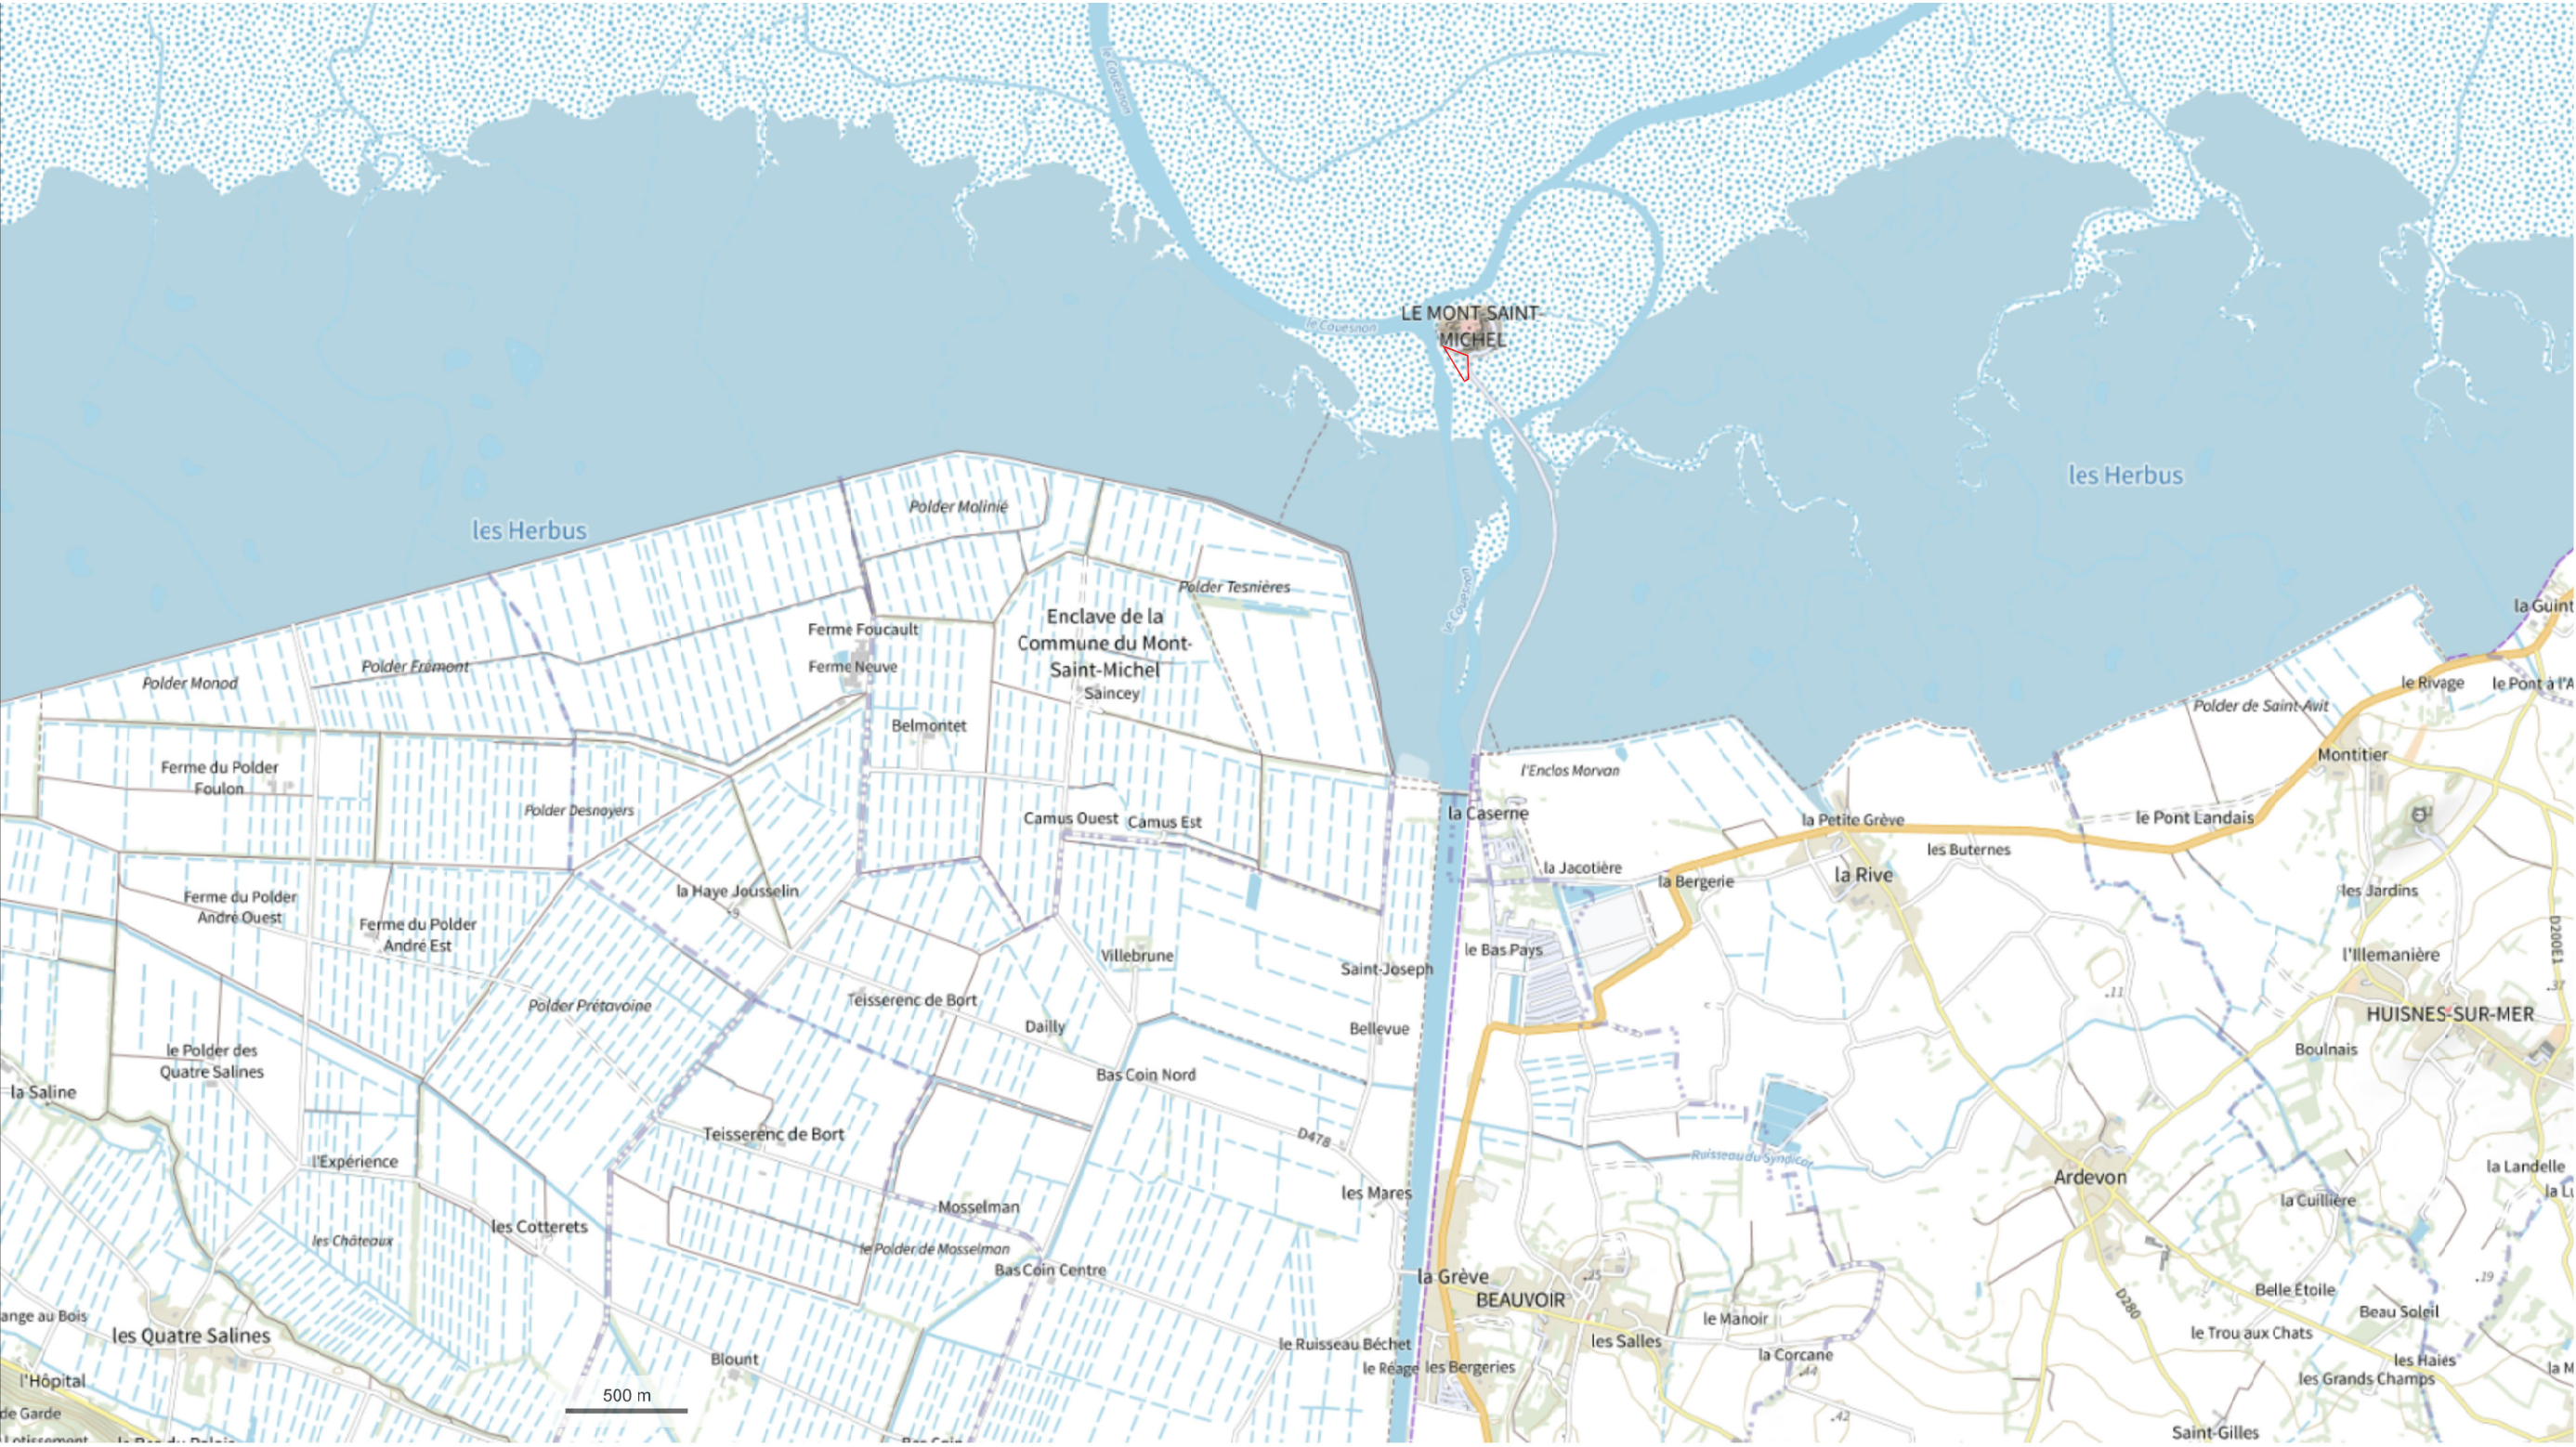


	MAITRE D'OUVRAGE	MAITRE D'OEUVRE	DESSIN	ECHELLE : 1/25000	COTATION :
	ETABLISSEMENT PUBLIC DU MONT SAINT-MICHEL	DFA Dietmar Feichtinger Architectes	TERRE-PLEIN PLAN DE SITUATION	DATE : 11 11 25	N° DOCUMENT DFA-3468
	16, rout de la Caserne 50170 BEAUVOIR	80, rue des Edouard Vaillant T +33 (0)1 43 71 15 22 93100 MONTREUIL contact.paris@feichtingerarchitects.com			IND 0