



	MAITRE D'OUVRAGE	MAITRE D'OEUVRE		DESSIN	ECHELLE : 1/250	COTATION : mm	
	ÉTABLISSEMENT PUBLIC DU MONT SAINT-MICHEL 16, route de la Caserne 50170 BEAUVOIR	DFA Dietmar Feichtinger Architectes 80, rue des Edouard Vaillant T +33 (0)1 43 71 15 22		TERRE-PLEIN DOSSIER DE PRESENTATION DU PROJET DE REPARATION ET ELARGISSEMENT DU GUE	DATE : 08 04 25	N° DOCUMENT DFA-3470	IND 0

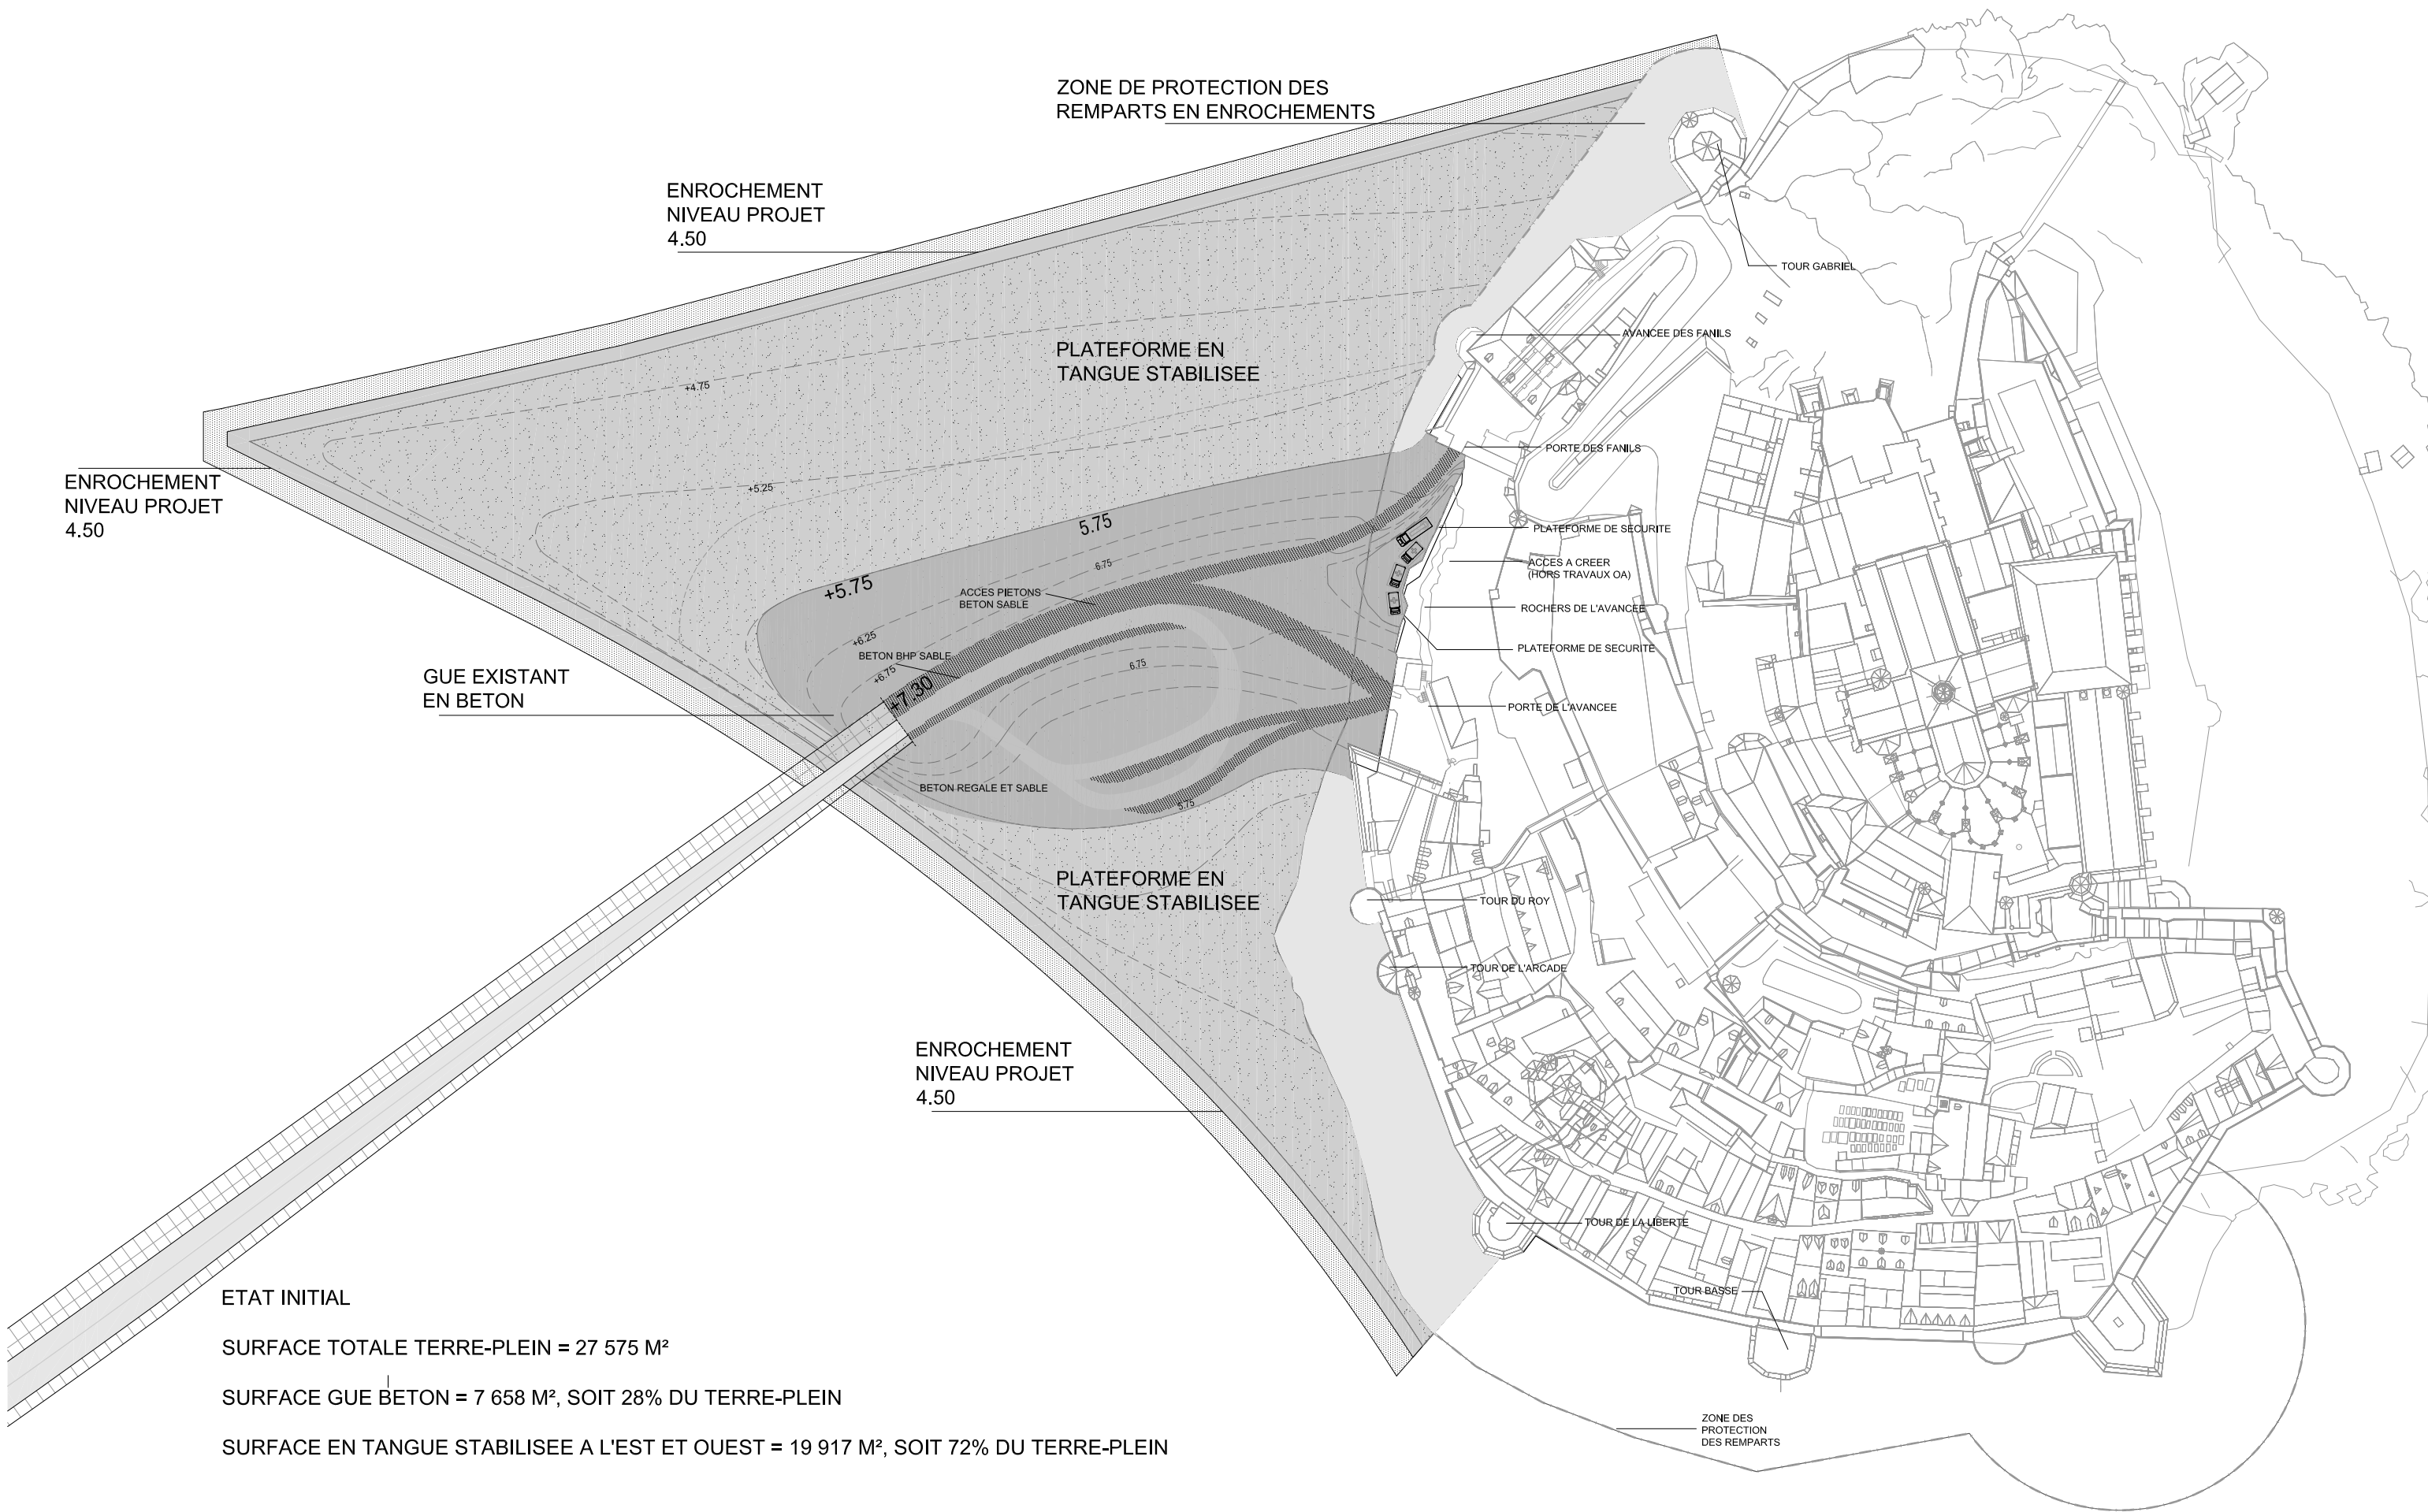

	MAITRE D'OUVRAGE	MAITRE D'OEUVRE	DESSIN	ECHELLE : 1/1250	COTATION :
	ETABLISSEMENT PUBLIC DU MONT SAINT-MICHEL	DFA Dietmar Feichtinger Architectes	TERRE-PLEIN ETAT INITIAL - VUE EN PLAN	DATE : 08 04 25	N° DOCUMENT DFA-3471
	16, rout de la Caserne 50170 BEAUVOIR	80, rue des Edouard Vaillant T +33 (0)1 43 71 15 22	93100 MONTREUIL contact.paris@feichtingerarchitects.com		IND 0

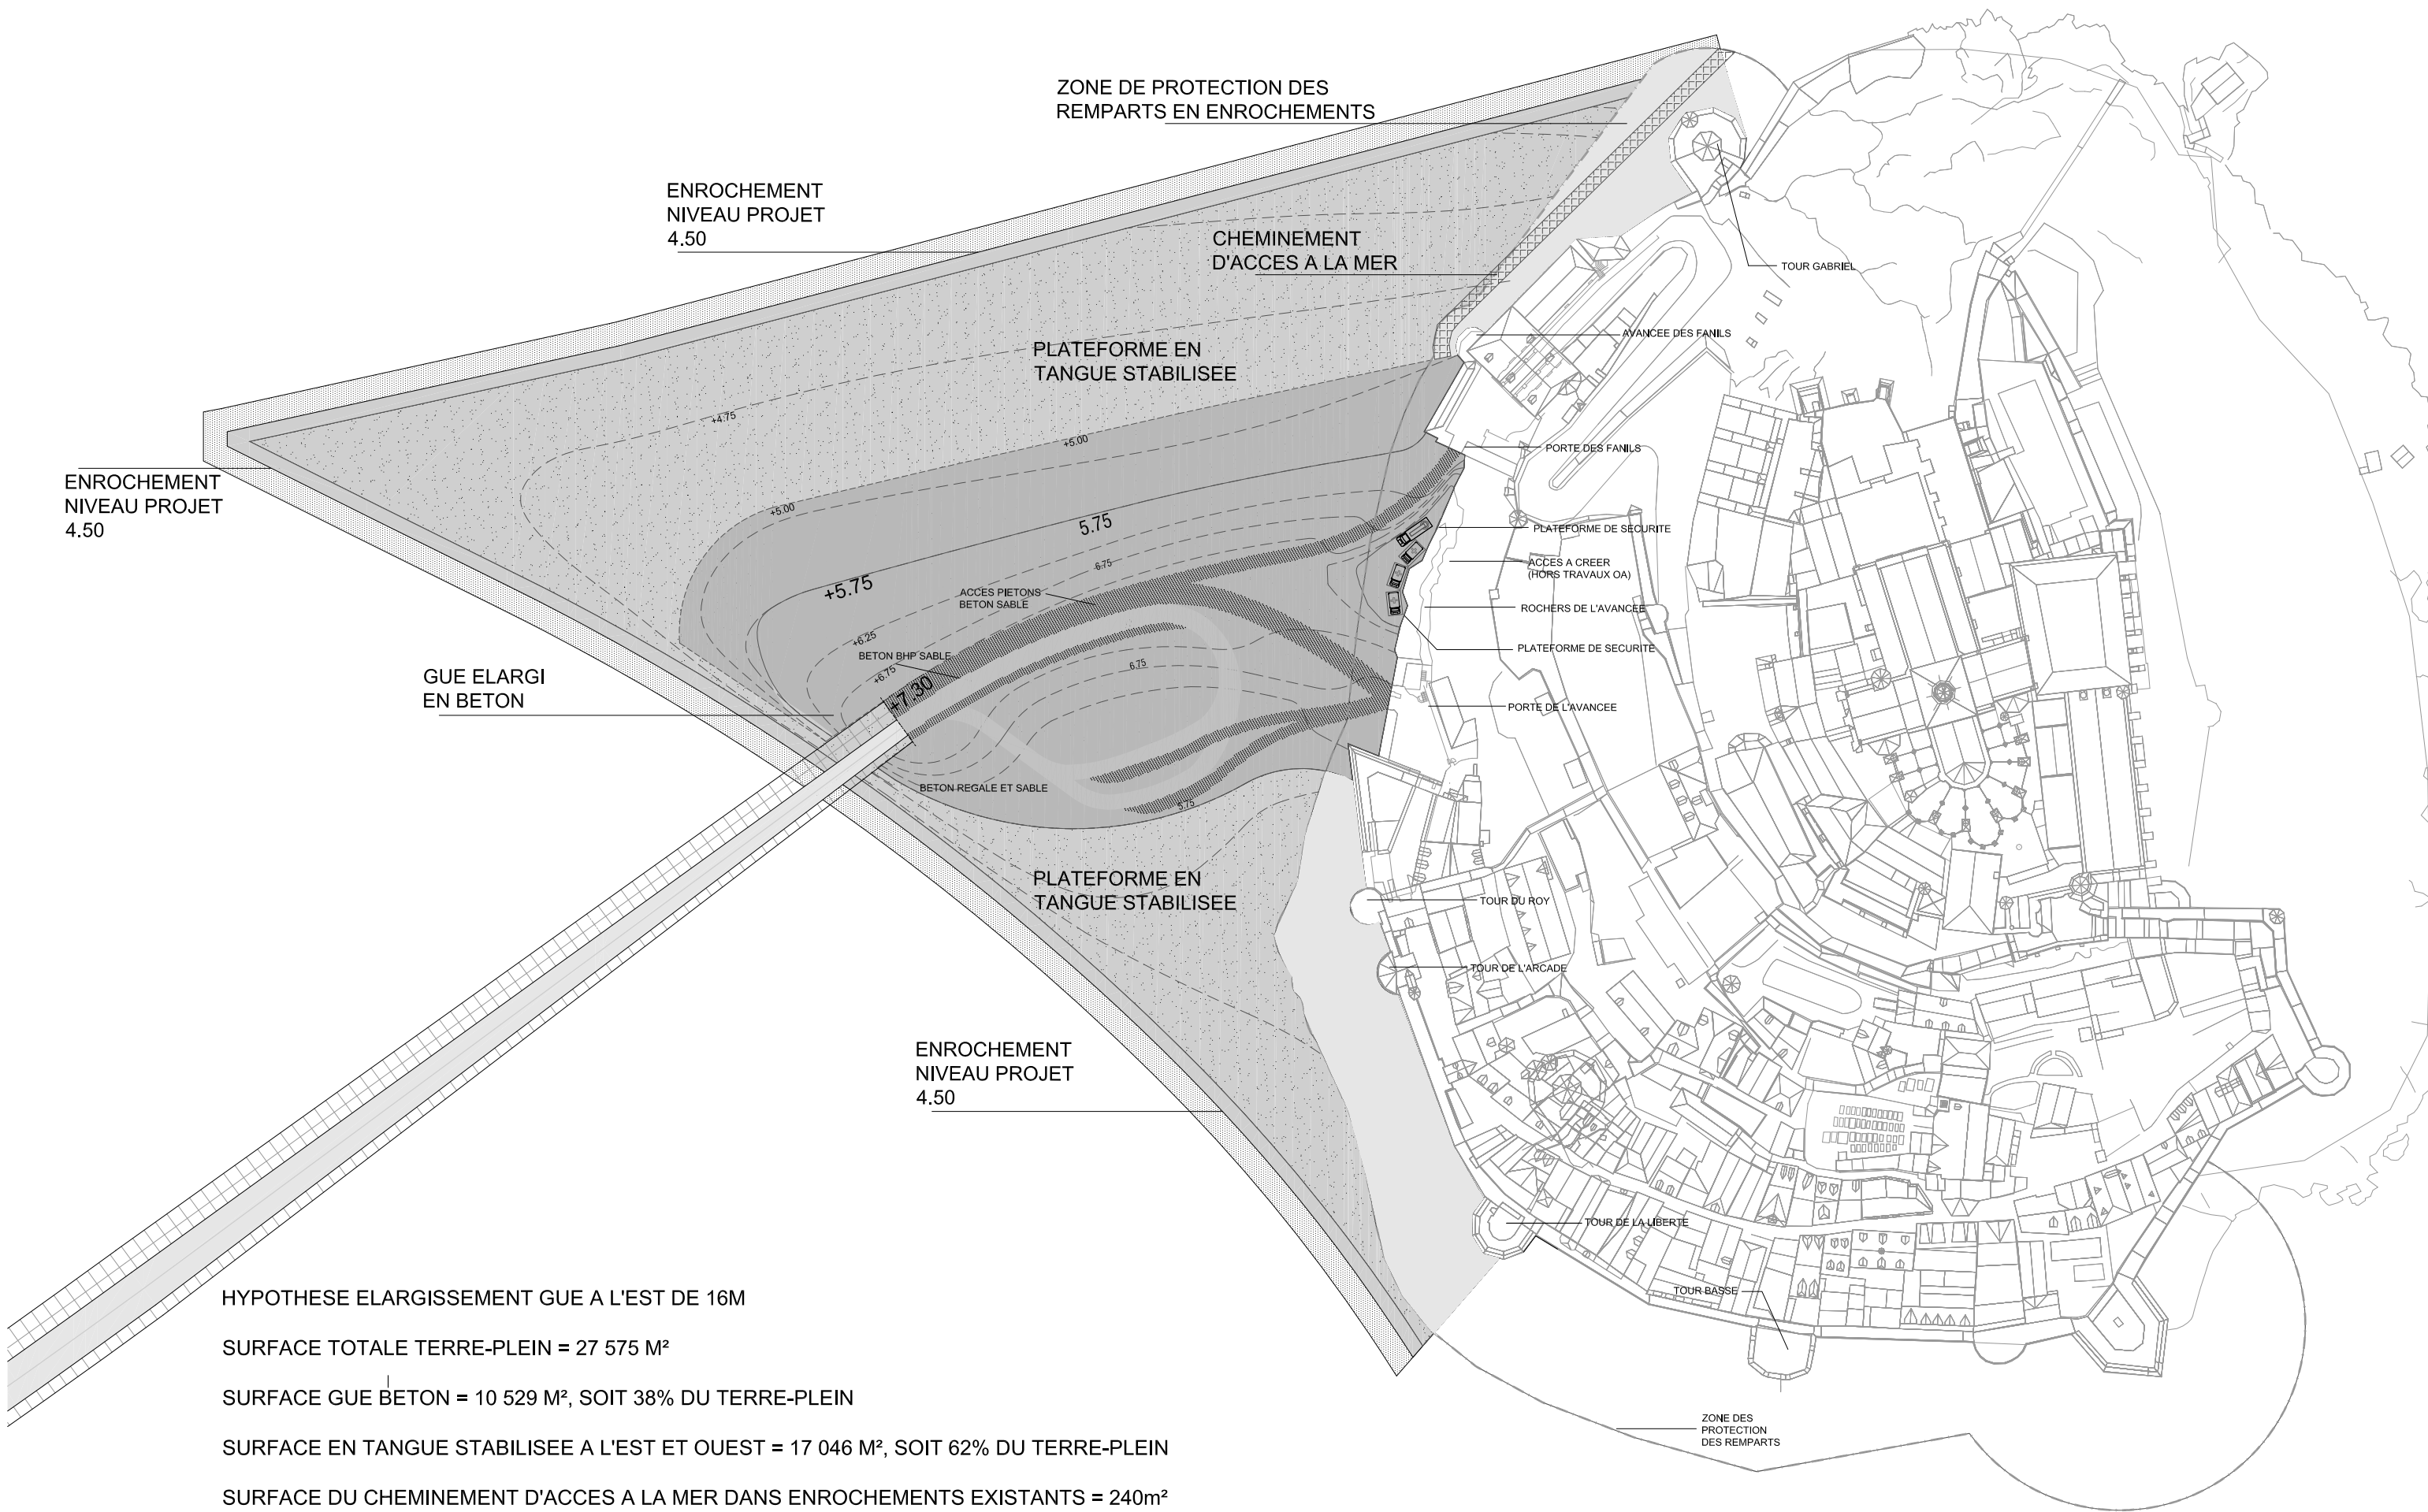

	MAITRE D'OUVRAGE	MAITRE D'OEUVRE	DESSIN	ECHELLE : 1/1250	COTATION :
	ETABLISSEMENT PUBLIC DU MONT SAINT-MICHEL	DFA Dietmar Feichtinger Architectes	TERRE-PLEIN	DATE : 08 04 25	N° DOCUMENT
	16, rout de la Caserne 50170 BEAUVOIR	80, rue des Edouard Vaillant T +33 (0)1 43 71 15 22	HYPOTHESE ELARGISSEMENT GUE A L'OUEST DE 16M - VUE EN PLAN		DFA-3472



	MAITRE D'OUVRAGE	MAITRE D'OEUVRE		DESSIN	ECHELLE : 1/1250	COTATION :	
	ETABLISSEMENT PUBLIC DU MONT SAINT-MICHEL 16, rout de la Caserne 50170 BEAUVOIR	DFA Dietmar Feichtinger Architectes 80, rue des Edouard Vaillant T +33 (0)1 43 71 15 22	 93100 MONTREUIL contact.paris@feichtingerarchitects.com	TERRE-PLEIN ETAT INITIAL - VUE DU HAUT DEPUIS LE MONT SAINT MICHEL PHOTOS DE AOUT 2015	DATE : 08 04 25	N° DOCUMENT DFA-3474	IND 0





	MAITRE D'OUVRAGE	MAITRE D'OEUVRE	DESSIN	ECHELLE : 1/1250	COTATION :
	ETABLISSEMENT PUBLIC DU MONT SAINT-MICHEL	DFA Dietmar Feichtinger Architectes	TERRE-PLEIN	DATE : 08 04 25	N° DOCUMENT
	16, rout de la Caserne 50170 BEAUVOIR	80, rue des Edouard Vaillant T +33 (0)1 43 71 15 22	HYPOTHESE ELARGISSEMENT GUE A L'OUEST DE 16M - VUE DU HAUT DEPUIS LE MONT SAINT MICHEL		DFA-3476 IND 0



	MAITRE D'OUVRAGE	MAITRE D'OEUVRE		DESSIN	ECHELLE : 1/1250	COTATION :	
	ETABLISSEMENT PUBLIC DU MONT SAINT-MICHEL 16, rout de la Caserne 50170 BEAUVOIR	DFA Dietmar Feichtinger Architectes 80, rue des Edouard Vaillant T +33 (0)1 43 71 15 22		TERRE-PLEIN ETAT INITIAL - VUE DE PIETON PHOTOS DE OCTOBRE 2015	DATE : 08 04 25	N° DOCUMENT DFA-3475	IND 0



	MAITRE D'OUVRAGE	MAITRE D'OEUVRE		DESSIN	ECHELLE : 1/1250	COTATION :
	ETABLISSEMENT PUBLIC DU MONT SAINT-MICHEL 16, rout de la Caserne 50170 BEAUVOIR	DFA Dietmar Feichtinger Architectes 80, rue des Edouard Vaillant T. +33 (0)1 43 71 15 22		TERRE-PLEIN HYPOTHESE ELARGISSEMENT GUE A L'OUEST DE 16M - VUE DE PIETON	DATE : 08 04 25	N° DOCUMENT DFA-3477
						IND 0

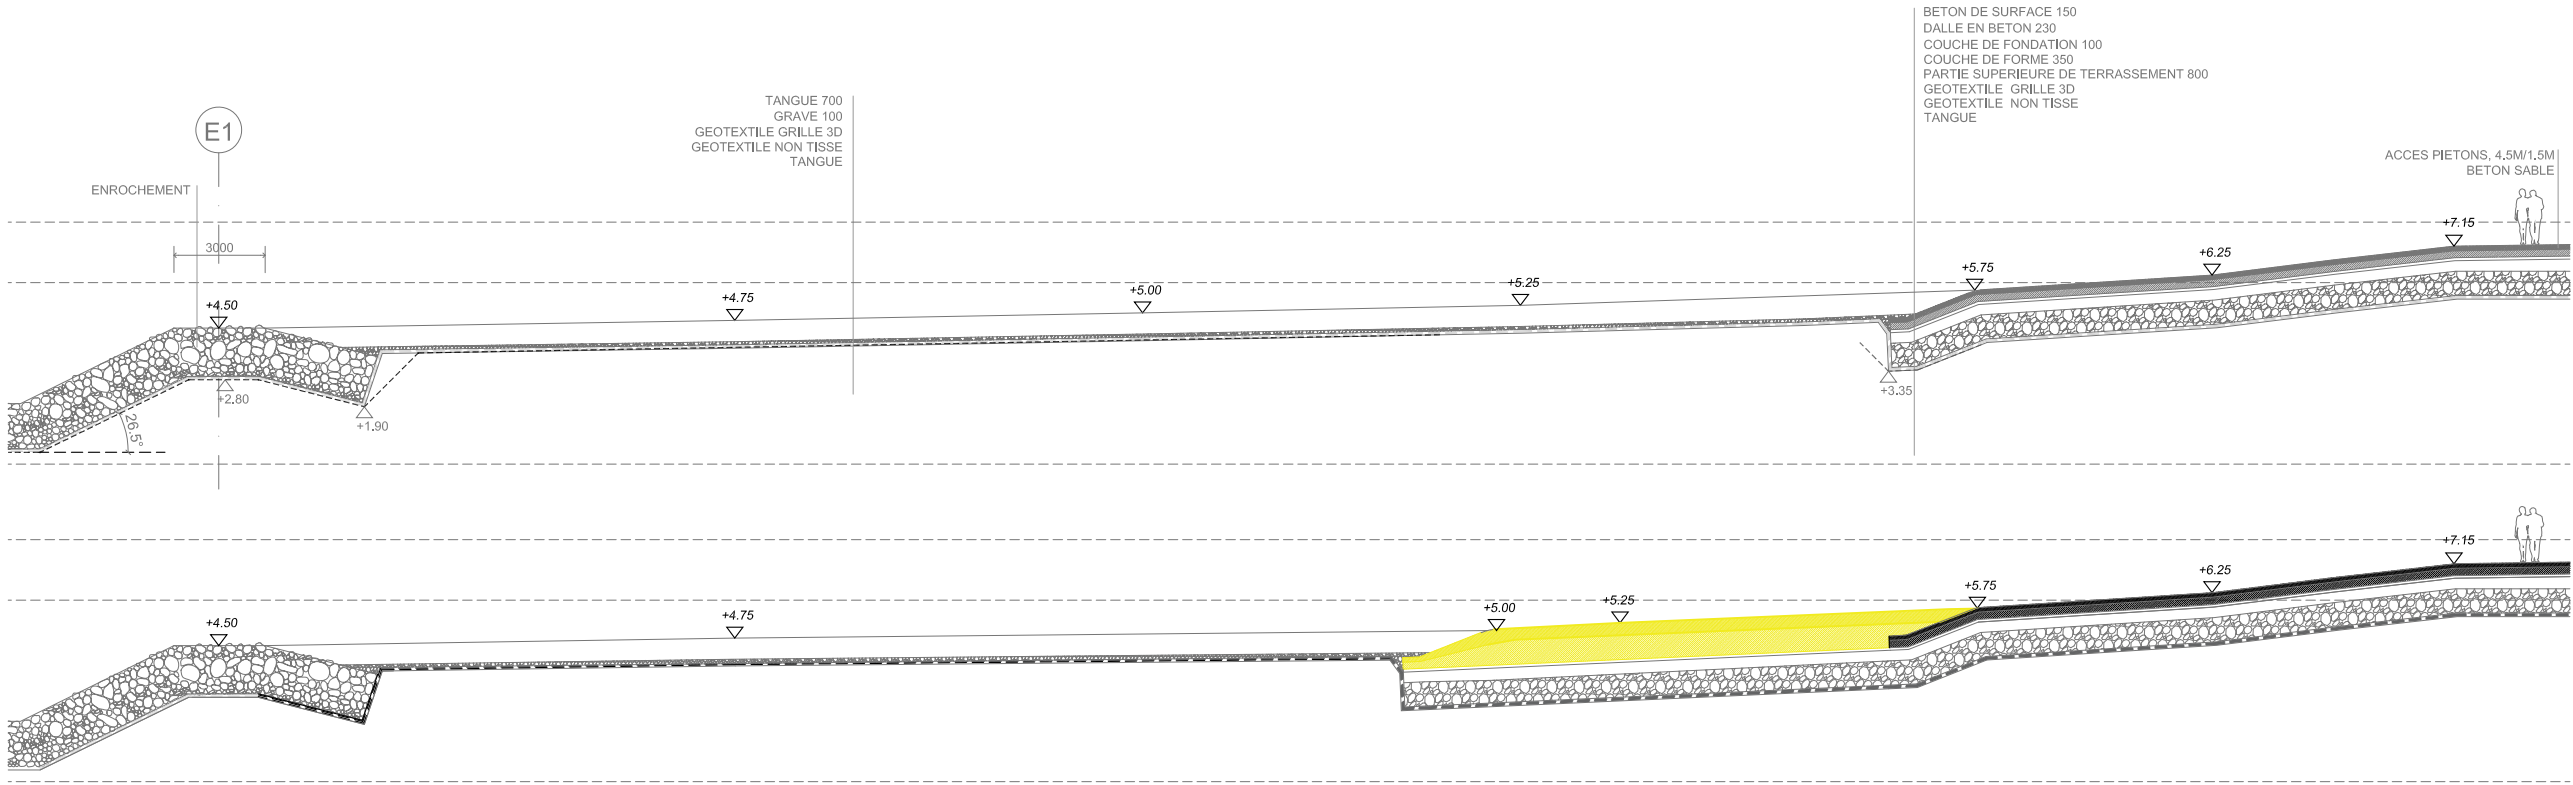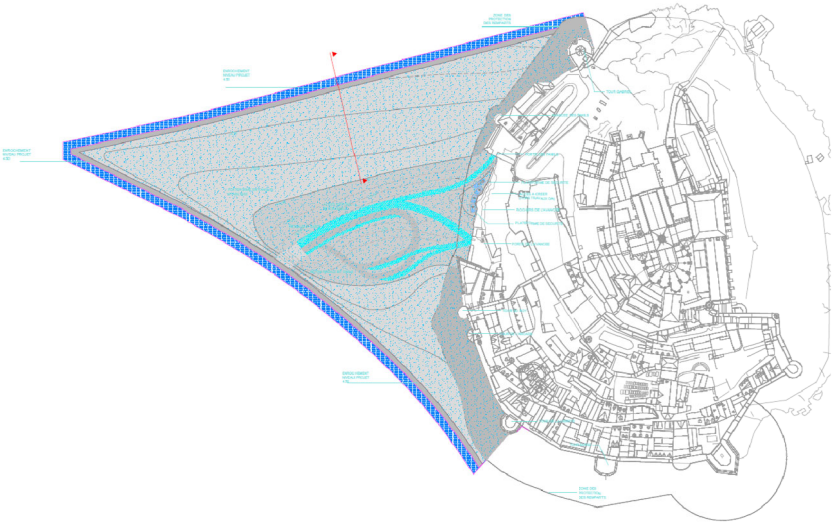

ETAT INITIAL

ELARGISSEMENT PARTIEL DU GUE
A L'OUEST DE 16M

COUPES 1/250

 la baie, le village, l'abbaye	MAITRE D'OUVRAGE	MAITRE D'OEUVRE	DESSIN	ECHELLE : 1/250	COTATION : mm
	ÉTABLISSEMENT PUBLIC DU MONT SAINT-MICHEL	DFA Dietmar Feichtinger Architectes	TERRE-PLEIN	DATE : 08 04 25	N° DOCUMENT
	16, route de la Caserne 50170 BEAUVOIR	80, rue des Edouard Vaillant 93100 MONTREUIL T +33 (0)1 43 71 15 22 contact.pais@feichtingerarchitects.com	COUPES DE L'ETAT INITIAL ET PROJET		DFA-3480 IND 0



	MAITRE D'OUVRAGE	MAITRE D'OEUVRE		DESSIN TERRE-PLEIN HYPOTHESE ELARGISSEMENT GUE A L'OUEST DE 16M - VUE DU CHEMINEMENT A LA MER	ECHELLE : 1/1250	COTATION :	
	ETABLISSEMENT PUBLIC DU MONT SAINT-MICHEL 16, rout de la Caserne 50170 BEAUVOIR	DFA Dietmar Feichtinger Architectes 80, rue des Edouard Vaillant T +33 (0)1 43 71 15 22			DATE : 08 04 25	N° DOCUMENT DFA-3481	IND 0
		93100 MONTREUIL contact.paris@feichtingerarchitects.com					