



Plan de situation cadastral - Ech 1/5000

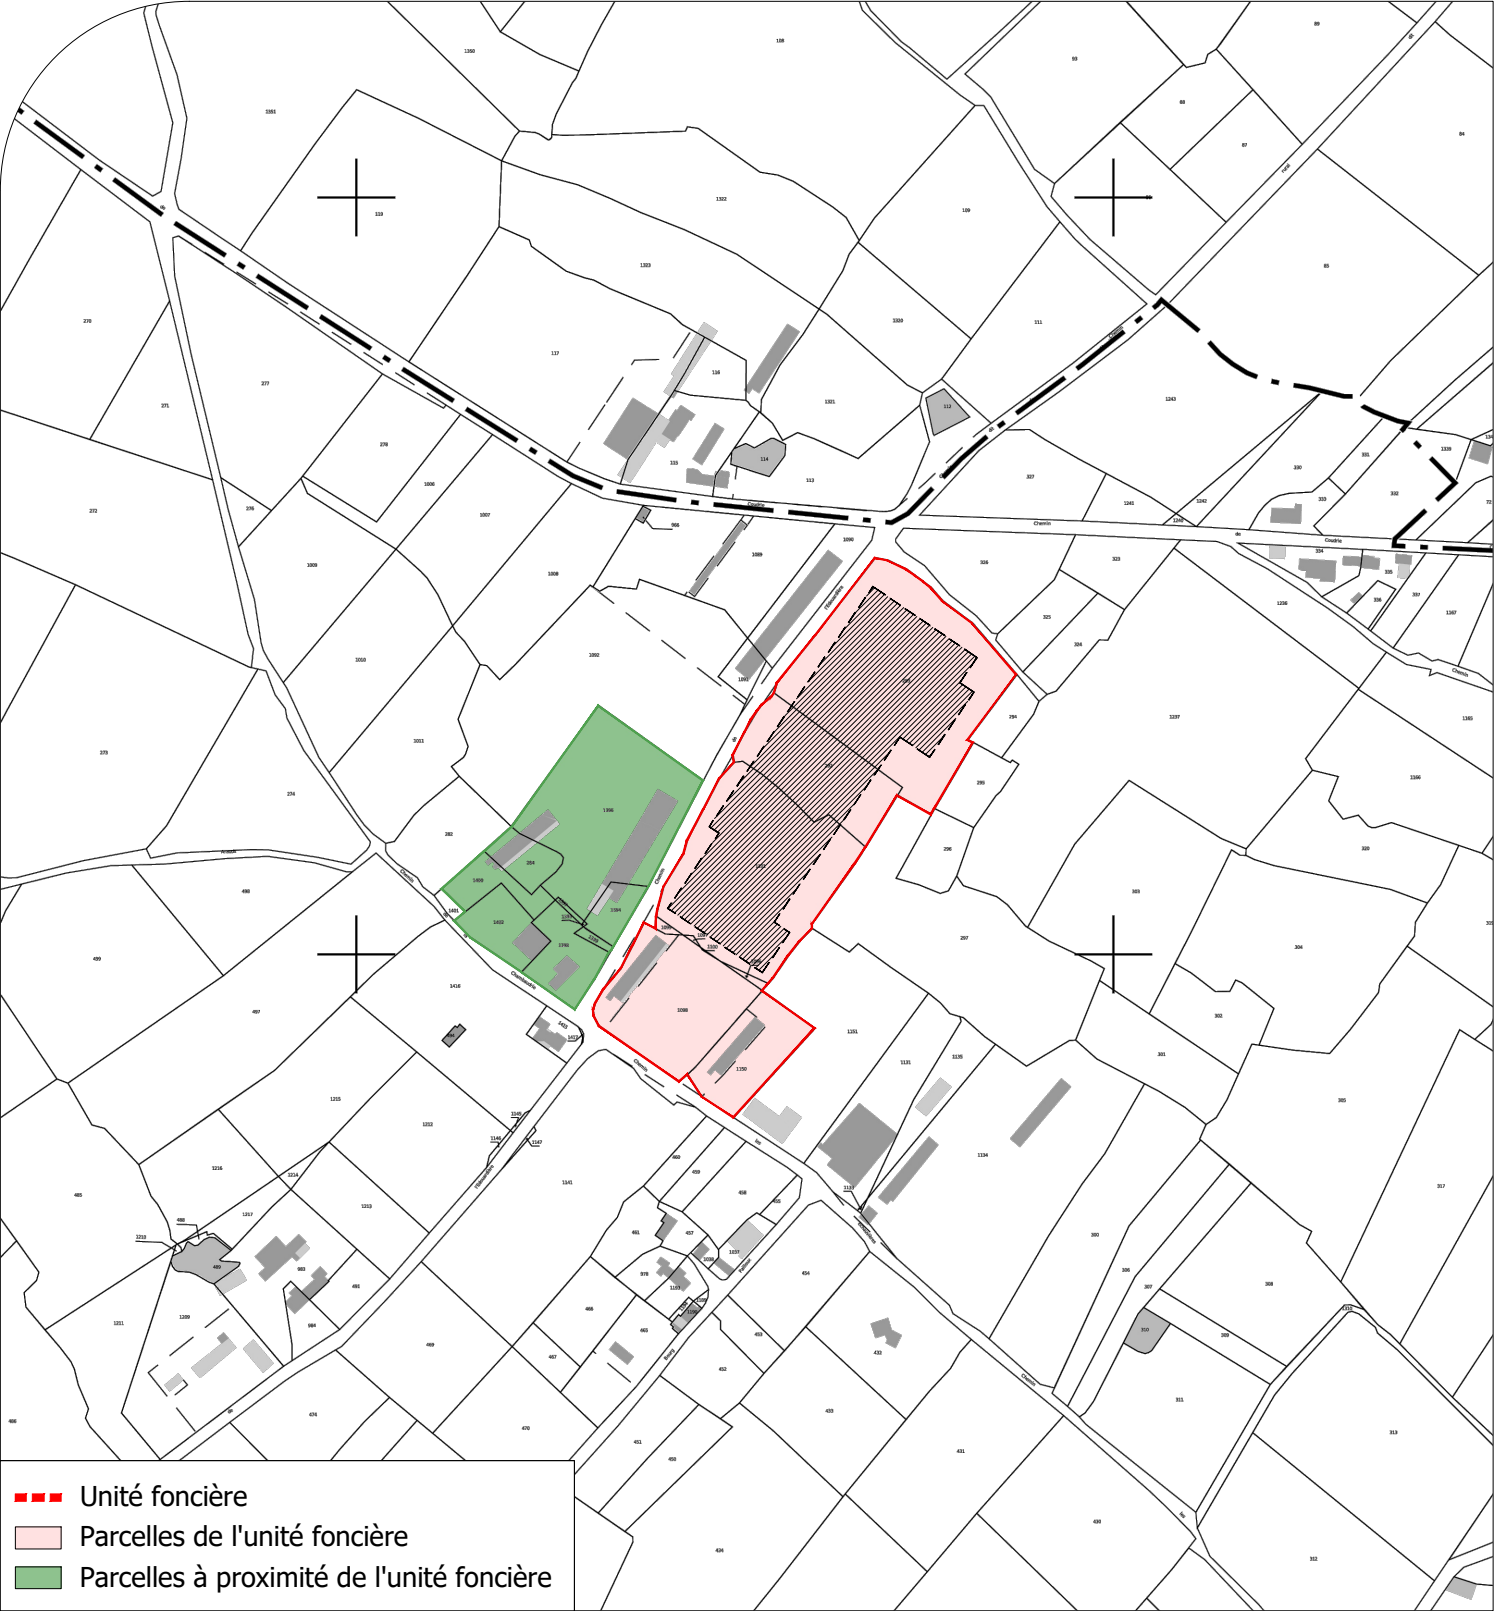

Plan de situation IGN - Ech 1/25000

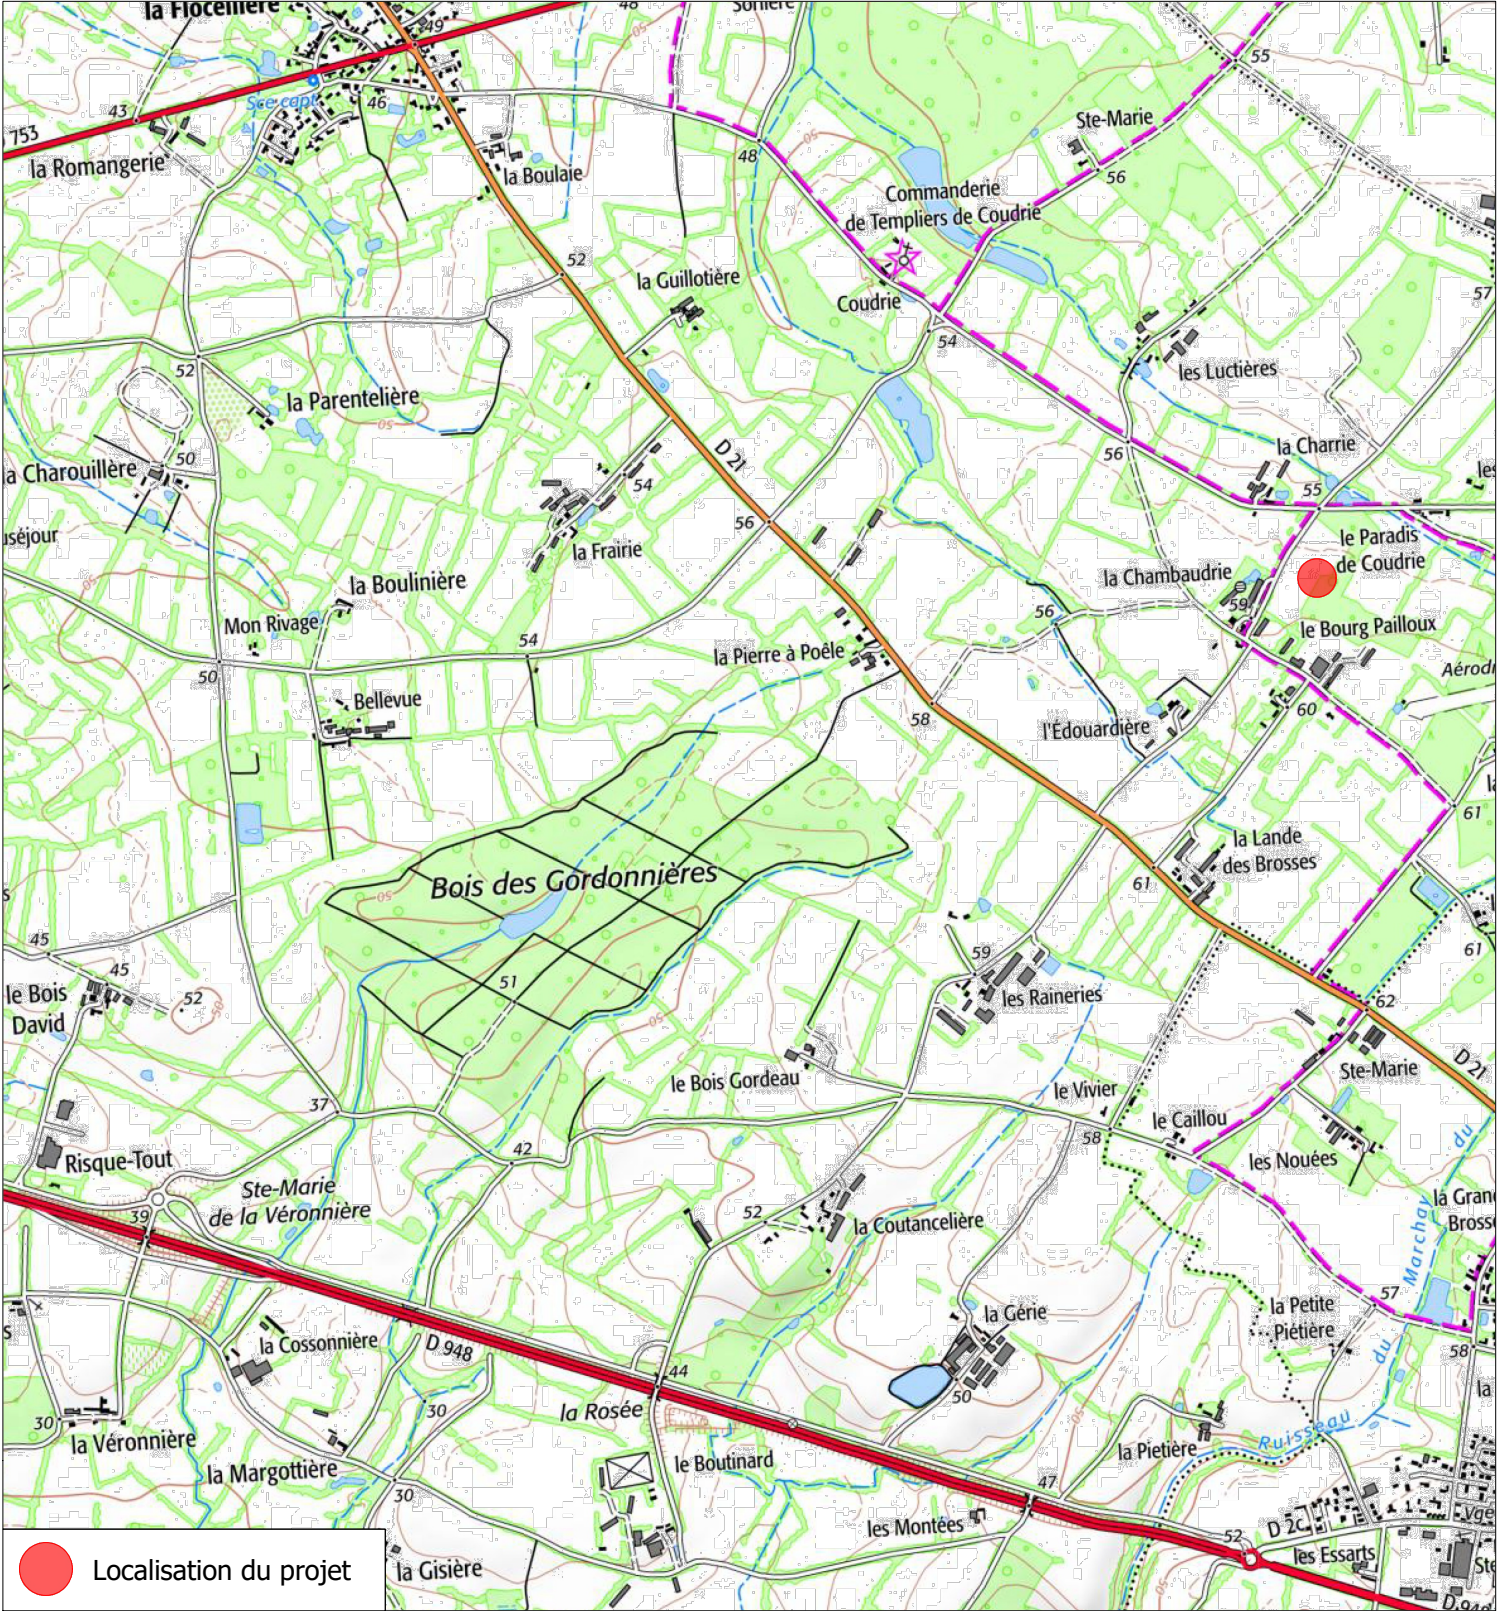

Description du projet : Construction d'hangar d'élevéage de type volière avec couverture photovoltaïque	Numéro de plan : PC1	Nom du plan : Plan de situation	
	Adresse du projet : EARL LA CHAMBAUDERIE Lieu-dit : "LaChambauderie" 85300- CHALLANS	Date : 04/11/2025	Architecte : Thierry CLAVEAU Architecte DPLG Thierry CLAVEAU - Architecte DPLG 122, rue du Faubourg La Courbe Mirebalaise 80300 POITIERS Tél : 06 61 54 74 05
		Echelle : 1/5000 et 1/25000	
		Dessinateur : LCH	
	Ce plan est notre propriété & ne peut être copie ou communiqué à des tiers sans notre autorisation écrite. Il sera considéré comme tacitement approuvé sans réserve par chaque destinataire s'il n'a pas fait l'objet de remarques écrites dans un délai de 15 jours à dater de sa diffusion.		