


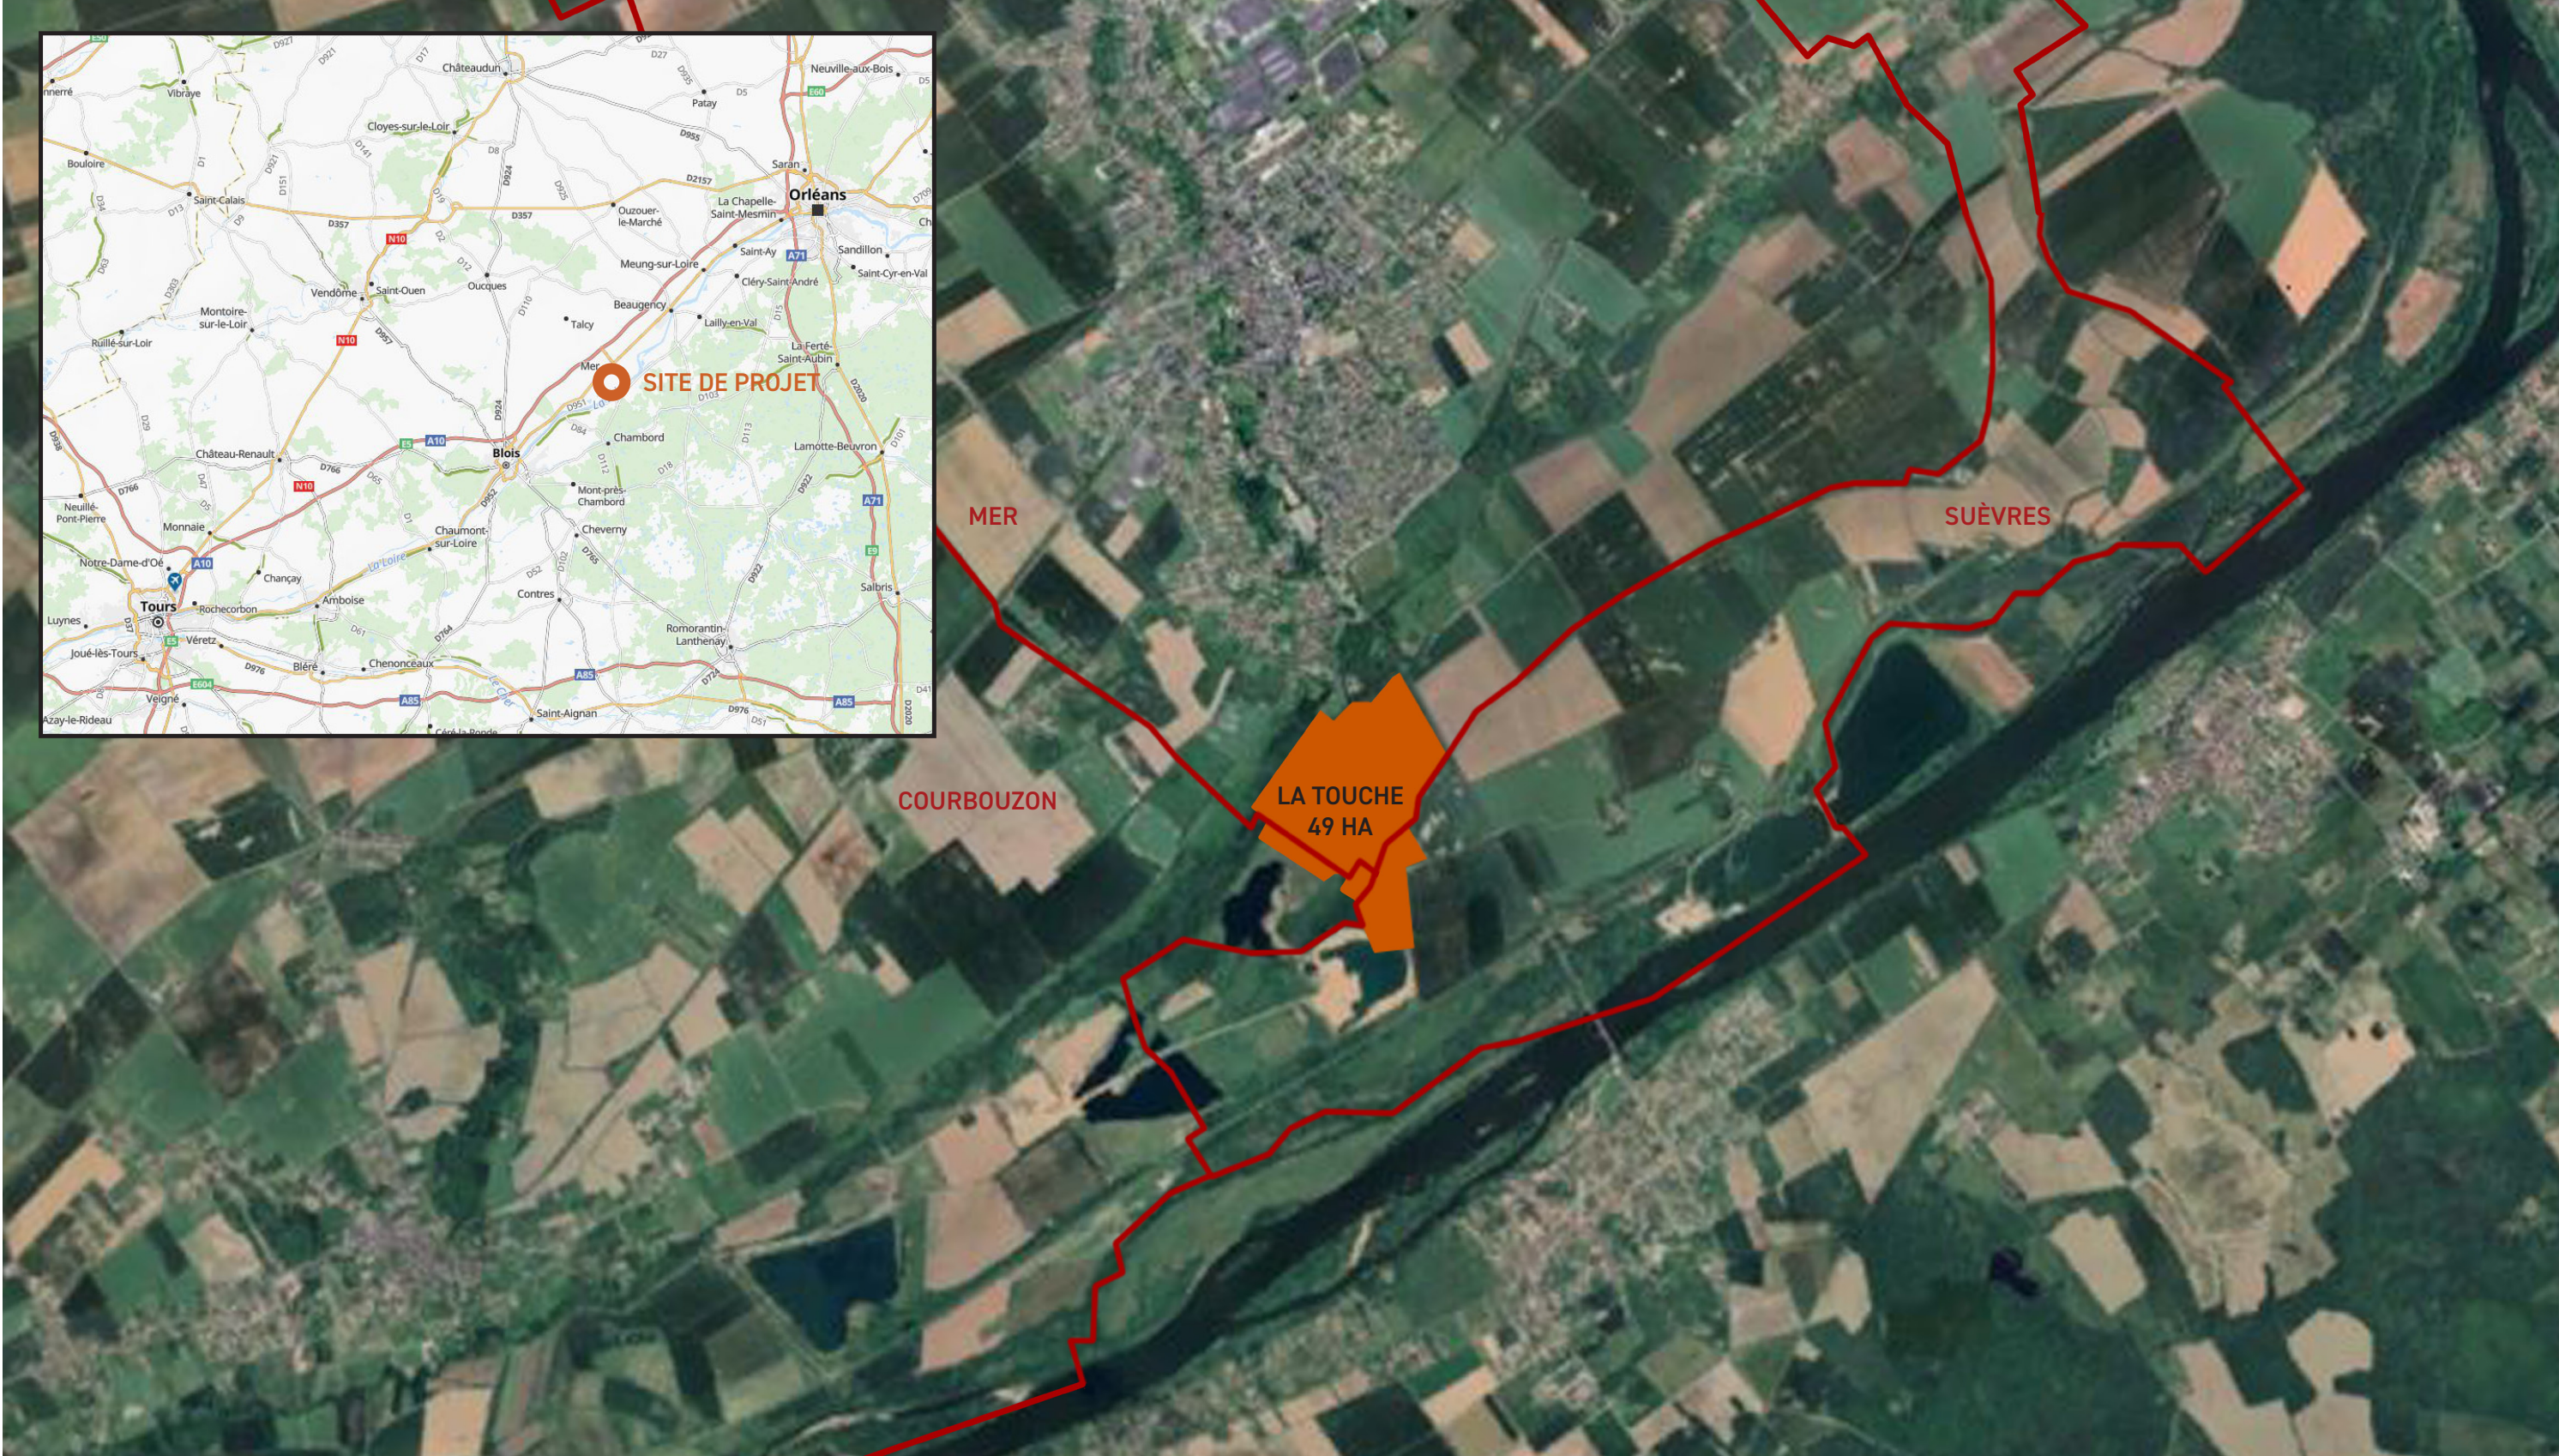

Aménagement d'une ferme biologique régénérative, auberge et camping sur le hameau de « La Touche » entre Mer, Suèvres et Courbouzon (45100)	Maitrîse d'ouvrage SCI Le Four à Chaux	Maitrîse d'oeuvre Architectes Atelier Desmichelle BET VRD Hera BET Fluides Delta T	ANNEXES DEMANDE D'EXAMEN AU CAS PAR CAS 3 - Plan de situaton Echelle : 1 : 25 000 Date : 31/10/2025 N
--	--	--	---