


Cheminements sur sol stabilisé

Tentes de 24m²

Sanitaires de 30m²

Piscine

Aménagement du Manoir
existant

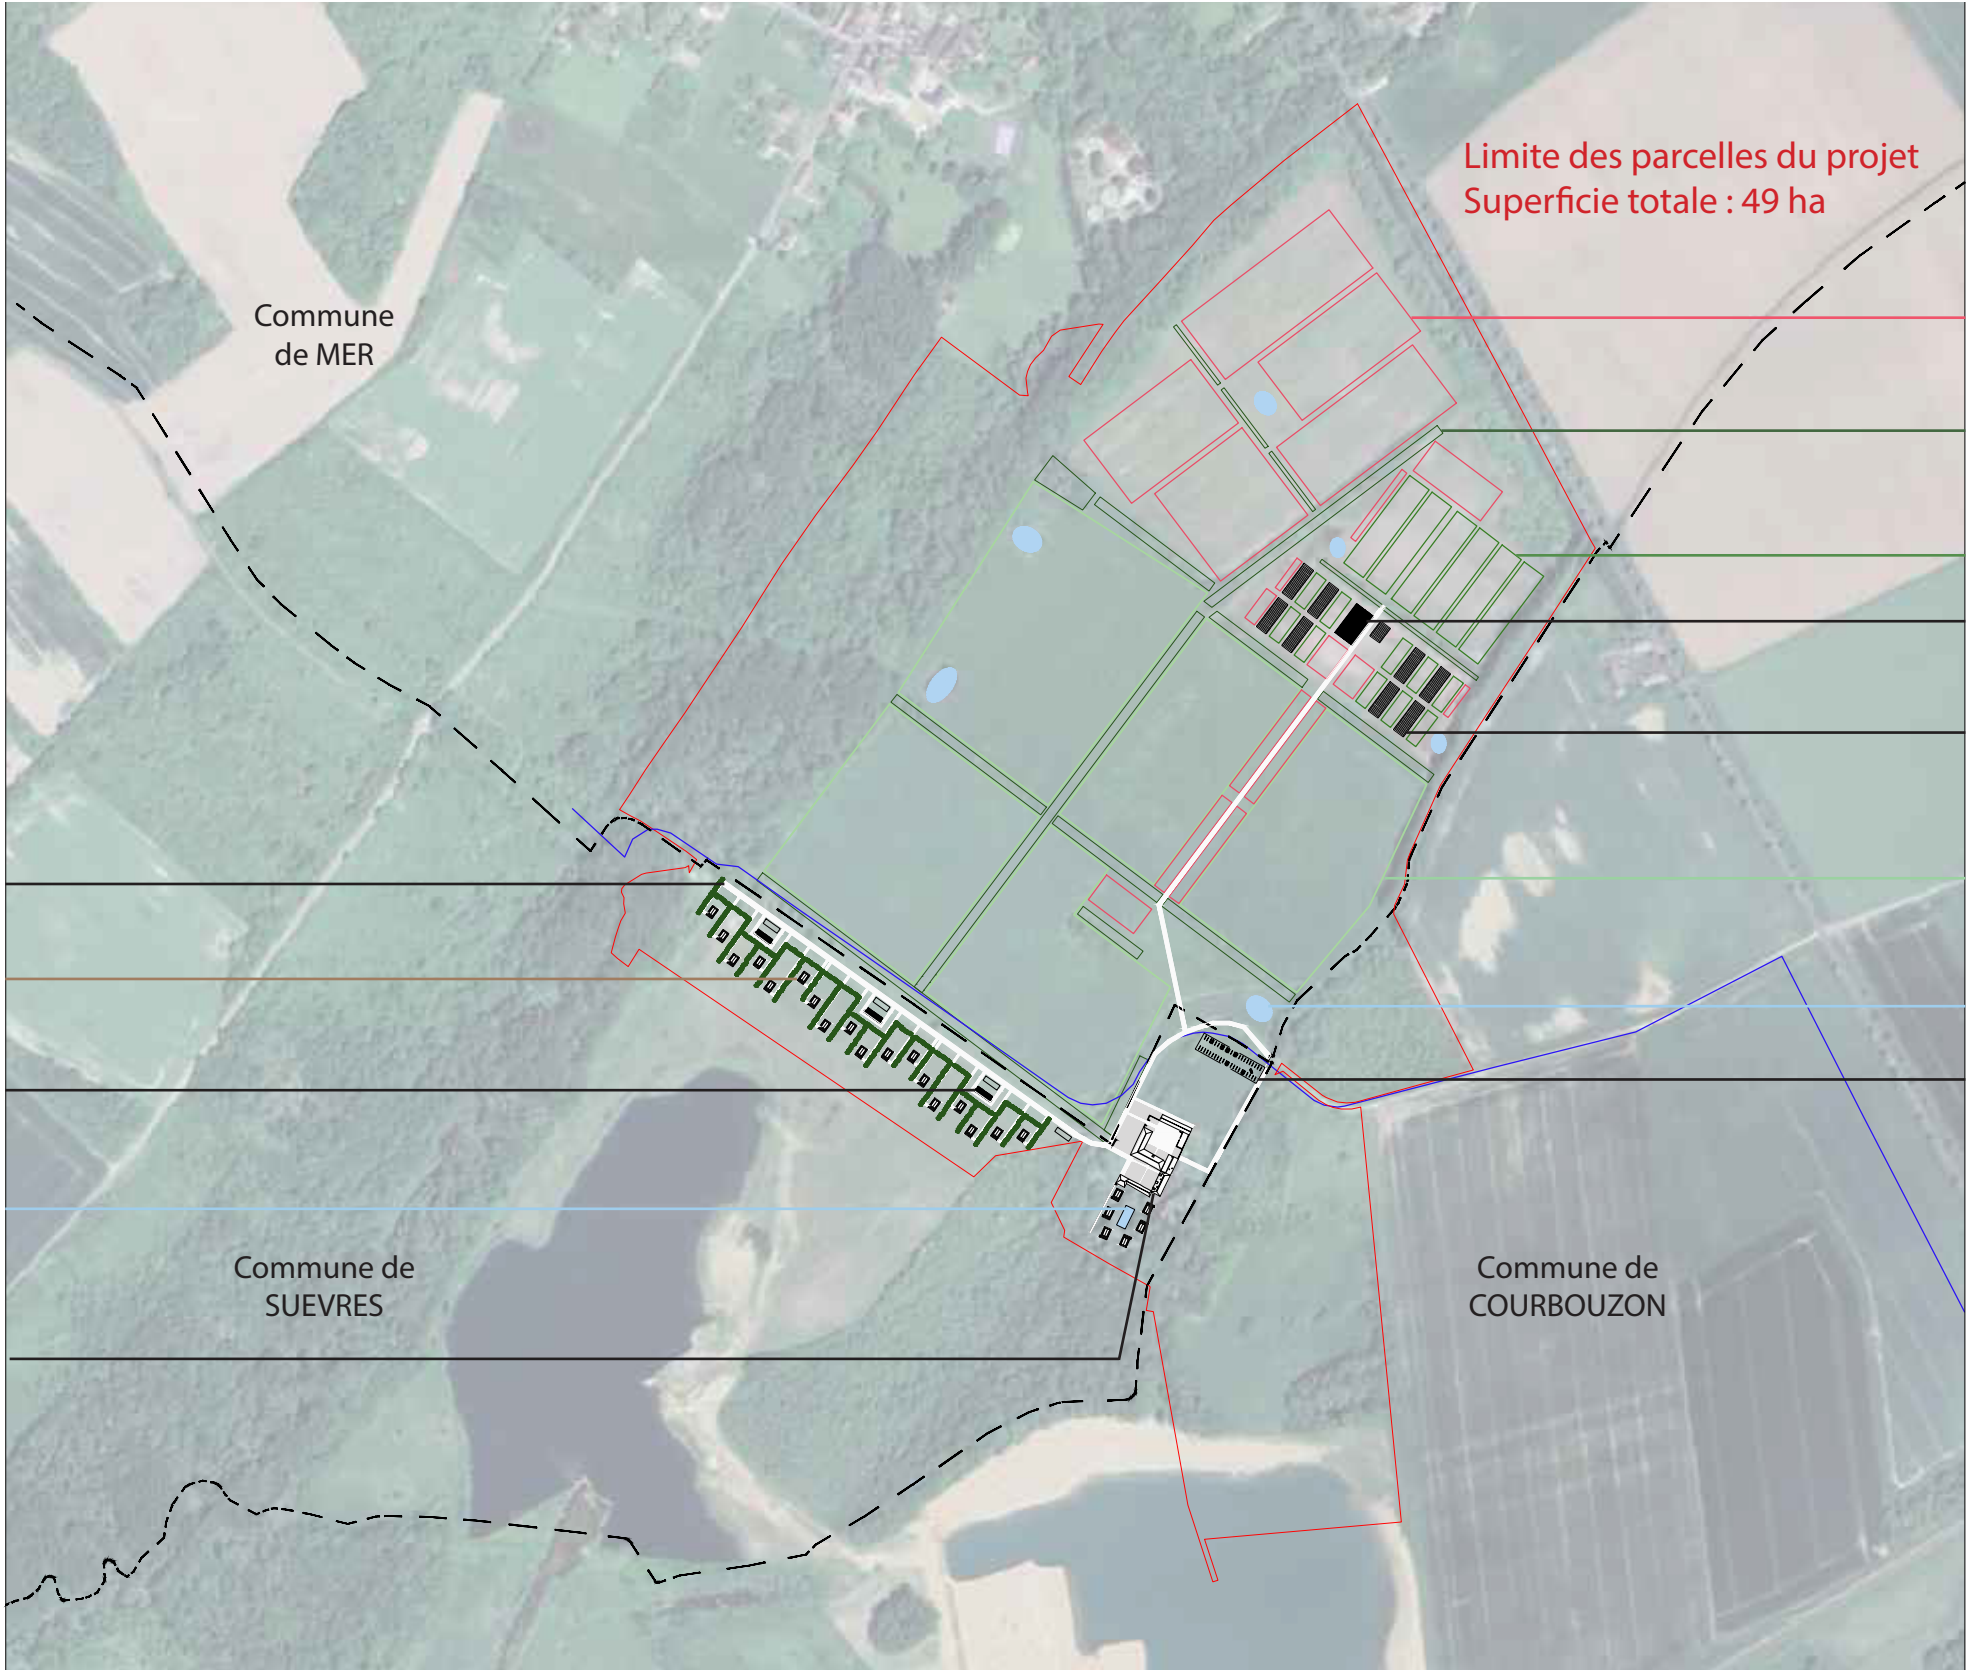

Haies fruitières ou vergers

Haies arbustives
(existantes ou à créer)

Parcelles maraîchères

Bâtiment agricole (300m²)
Pépinière (150m²)

Tunnels de culture (300m²)

Prairie de Fauche ou Pâturage


Mares
(existantes ou à créer)

Parking (45 places)

Aménagement d'une ferme biologique régénérative, auberge et camping sur le hameau de « La Touche » entre Mer, Suèvres et Courbouzon (45100)	Maitrîse d'ouvrage SCI Le Four à Chaux	Maitrîse d'oeuvre <table><tr><td>Architectes</td><td>BET VRD</td><td>BET Fluides</td></tr><tr><td>Atelier Desmichelle</td><td>Hera</td><td>Delta T</td></tr></table>	Architectes	BET VRD	BET Fluides	Atelier Desmichelle	Hera	Delta T	ANNEXES DEMANDE D'EXAMEN AU CAS PAR CAS 5 - Plan de projet Echelle : Date : 31/10/2025 N 
Architectes	BET VRD	BET Fluides							
Atelier Desmichelle	Hera	Delta T							



Aménagement d'une ferme biologique régénérative, auberge et camping sur le hameau de « La Touche » entre Mer, Suèvres et Courbouzon (45100)	Maitrise d'ouvrage SCI Le Four à Chaux	Maitrise d'oeuvre <table><tr><td>Architectes</td><td>BET VRD</td><td>BET Fluides</td></tr><tr><td>Atelier Desmichelle</td><td>Hera</td><td>Delta T</td></tr></table>	Architectes	BET VRD	BET Fluides	Atelier Desmichelle	Hera	Delta T	ANNEXES DEMANDE D'EXAMEN AU CAS PAR CAS 5 - Plan de projet Echelle : Date : 31/10/2025 N 
Architectes	BET VRD	BET Fluides							
Atelier Desmichelle	Hera	Delta T							

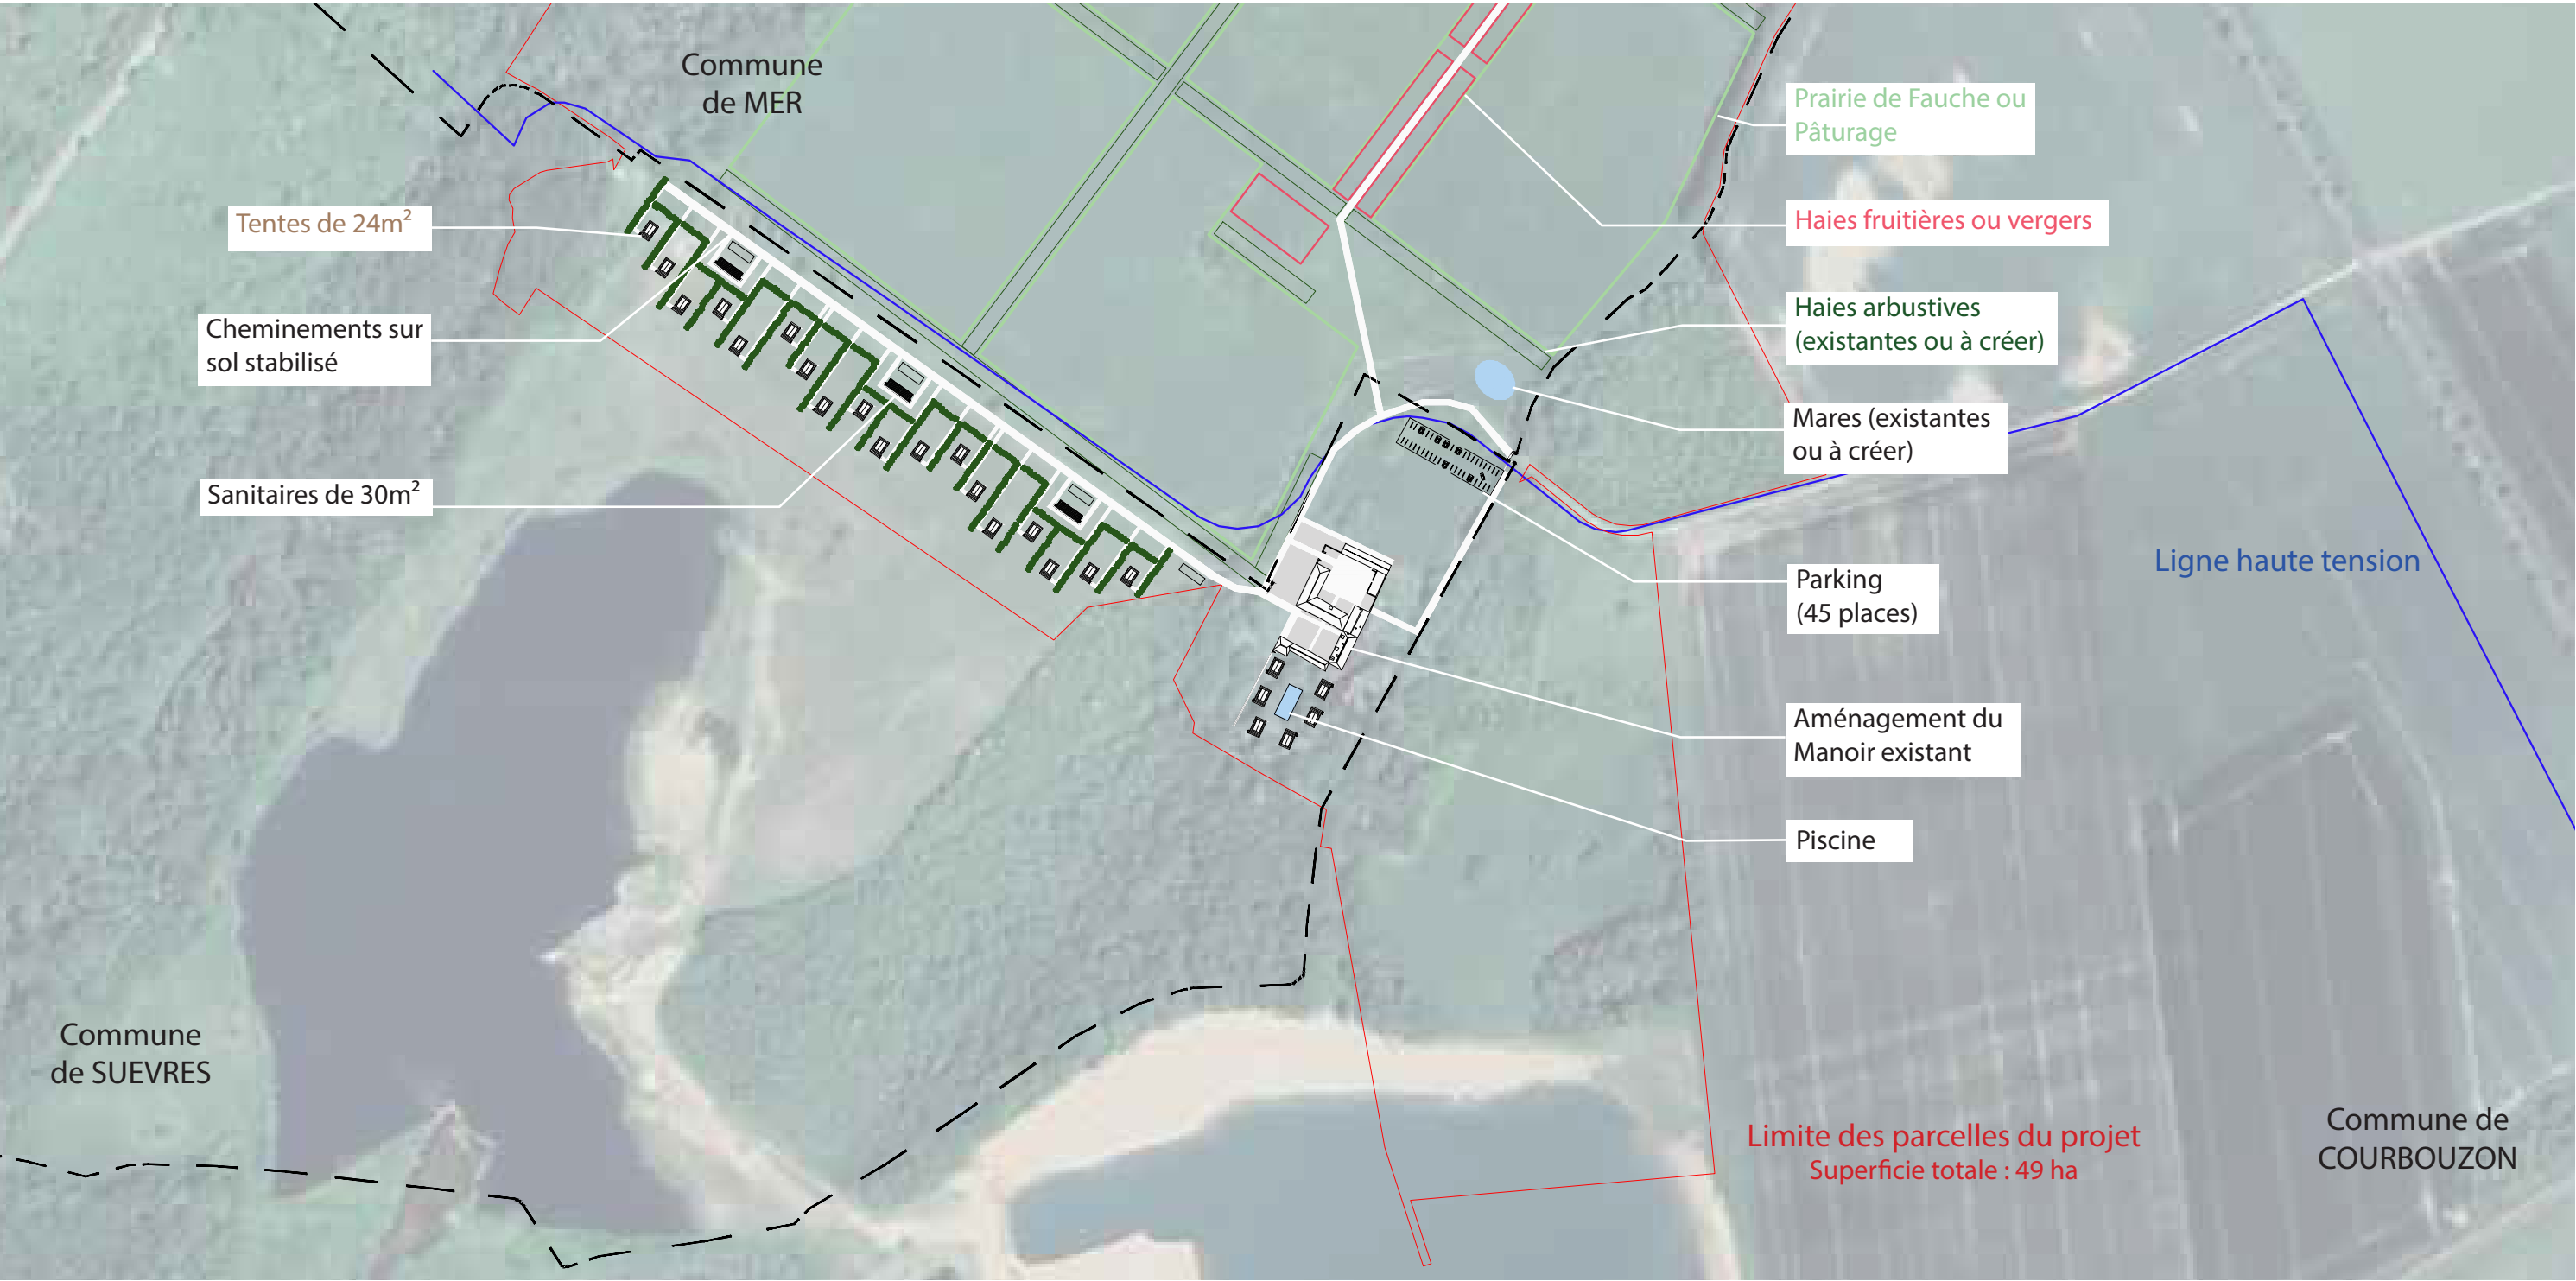

Aménagement d’une ferme biologique régénérative, auberge et camping sur le hameau de « La Touche » entre Mer, Suèvres et Courbouzon (45100)	Maitrîse d’ouvrage SCI Le Four à Chaux	Maitrîse d’oeuvre Architectes Atelier Desmichelle BET VRD Hera BET Fluides Delta T	ANNEXES DEMANDE D’EXAMEN AU CAS PAR CAS 5 - Plan de projet Echelle : Date : 31/10/2025 N
--	--	--	--