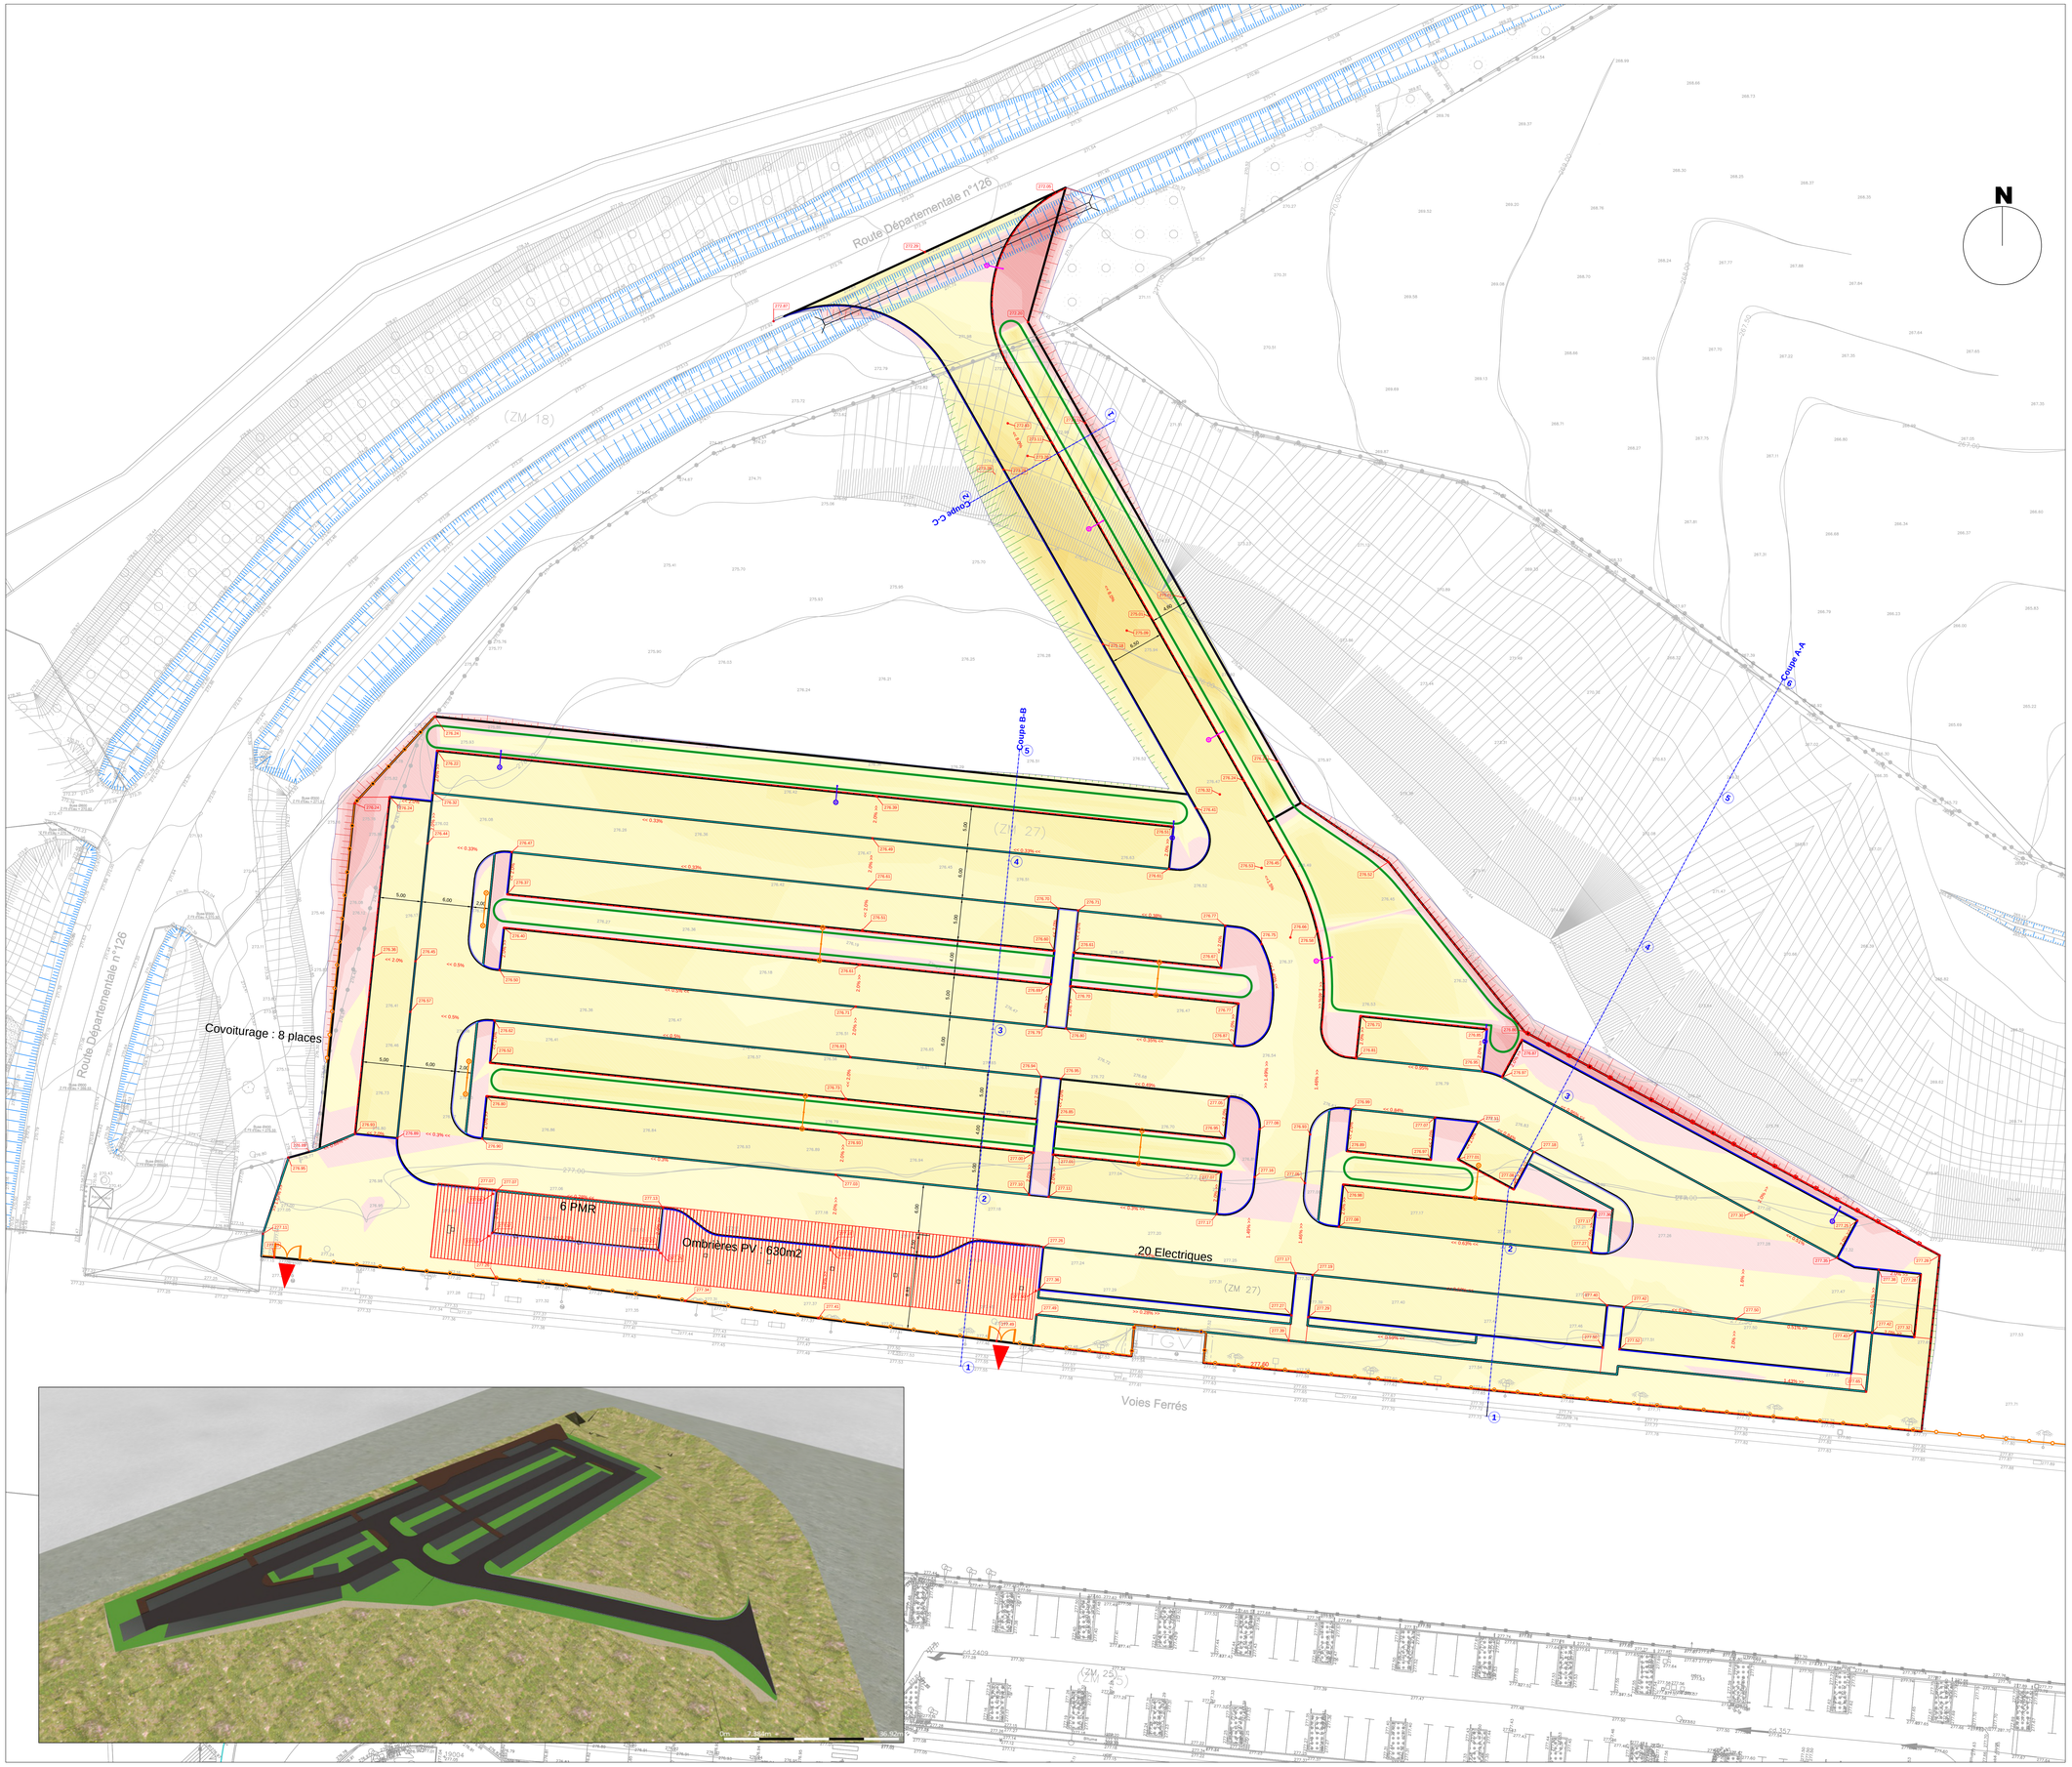

LEGENDE

- Zone de déblai
- Zone de remblai
- Niveau fini projet
- Pente projet
- Candélabre Simple 6m
- Candélabre Double 9m
- Candélabre Simple 9m
- Noue
- Bordure béton P3
- Bordure T2 béton continue
- Bordure T2 béton discontinue

Indice	Date	Modifications	Etabli	Vérifié / Validé
A	16/10/2025	Première diffusion	LAR	MHA / MHA
B	10/11/2025	Mise à jour plan	ACE	MHA / MHA

Echelle : 1/250

0 5 10 15 20 25m

MAITRISE D'OUVRAGE
Département de la Meuse
Place Pierre-François Gossin
BP 50514 55012
BAR-LE-DUC CEDEX

EMETTEUR:
Egis Villes et Transports
1 Avenue de l'Europe -
Crystal Park 67300
Schiltigheim

Gare Meuse TGV

Extension de l'offre de stationnement au Nord de la LGV

Plan de nivellement

Identification fichier : EG_IDD_PROJECT_FILE_IDENTIFICATION

Code tech.	Localisation	Niveau	Spécialité	Emetteur	Discipline	Phase	Type	N° d'ordre	Indice
000	T00	N1	SPE	EGS	DIS	PHA	PLN	12345	B

Phase : AVP | DATE : 10/11/25 | FORMAT : A0 | ECHELLE : 1:250

Nivellement : NGF IGN 69 | Sys.coord.Projection : RGF93-CC49 | Folio : 2/7

C:\Users\a.cerveaux\Documents\VSTF55025_55_MEUSE_TGV\01_AVP\02_PG\TGV-Meuse_Plan Masse_2025_10_24.dwg