


Projet d'aménagement de l'ancien hôpital Jeanne d'Arc

Echelle : 1/500

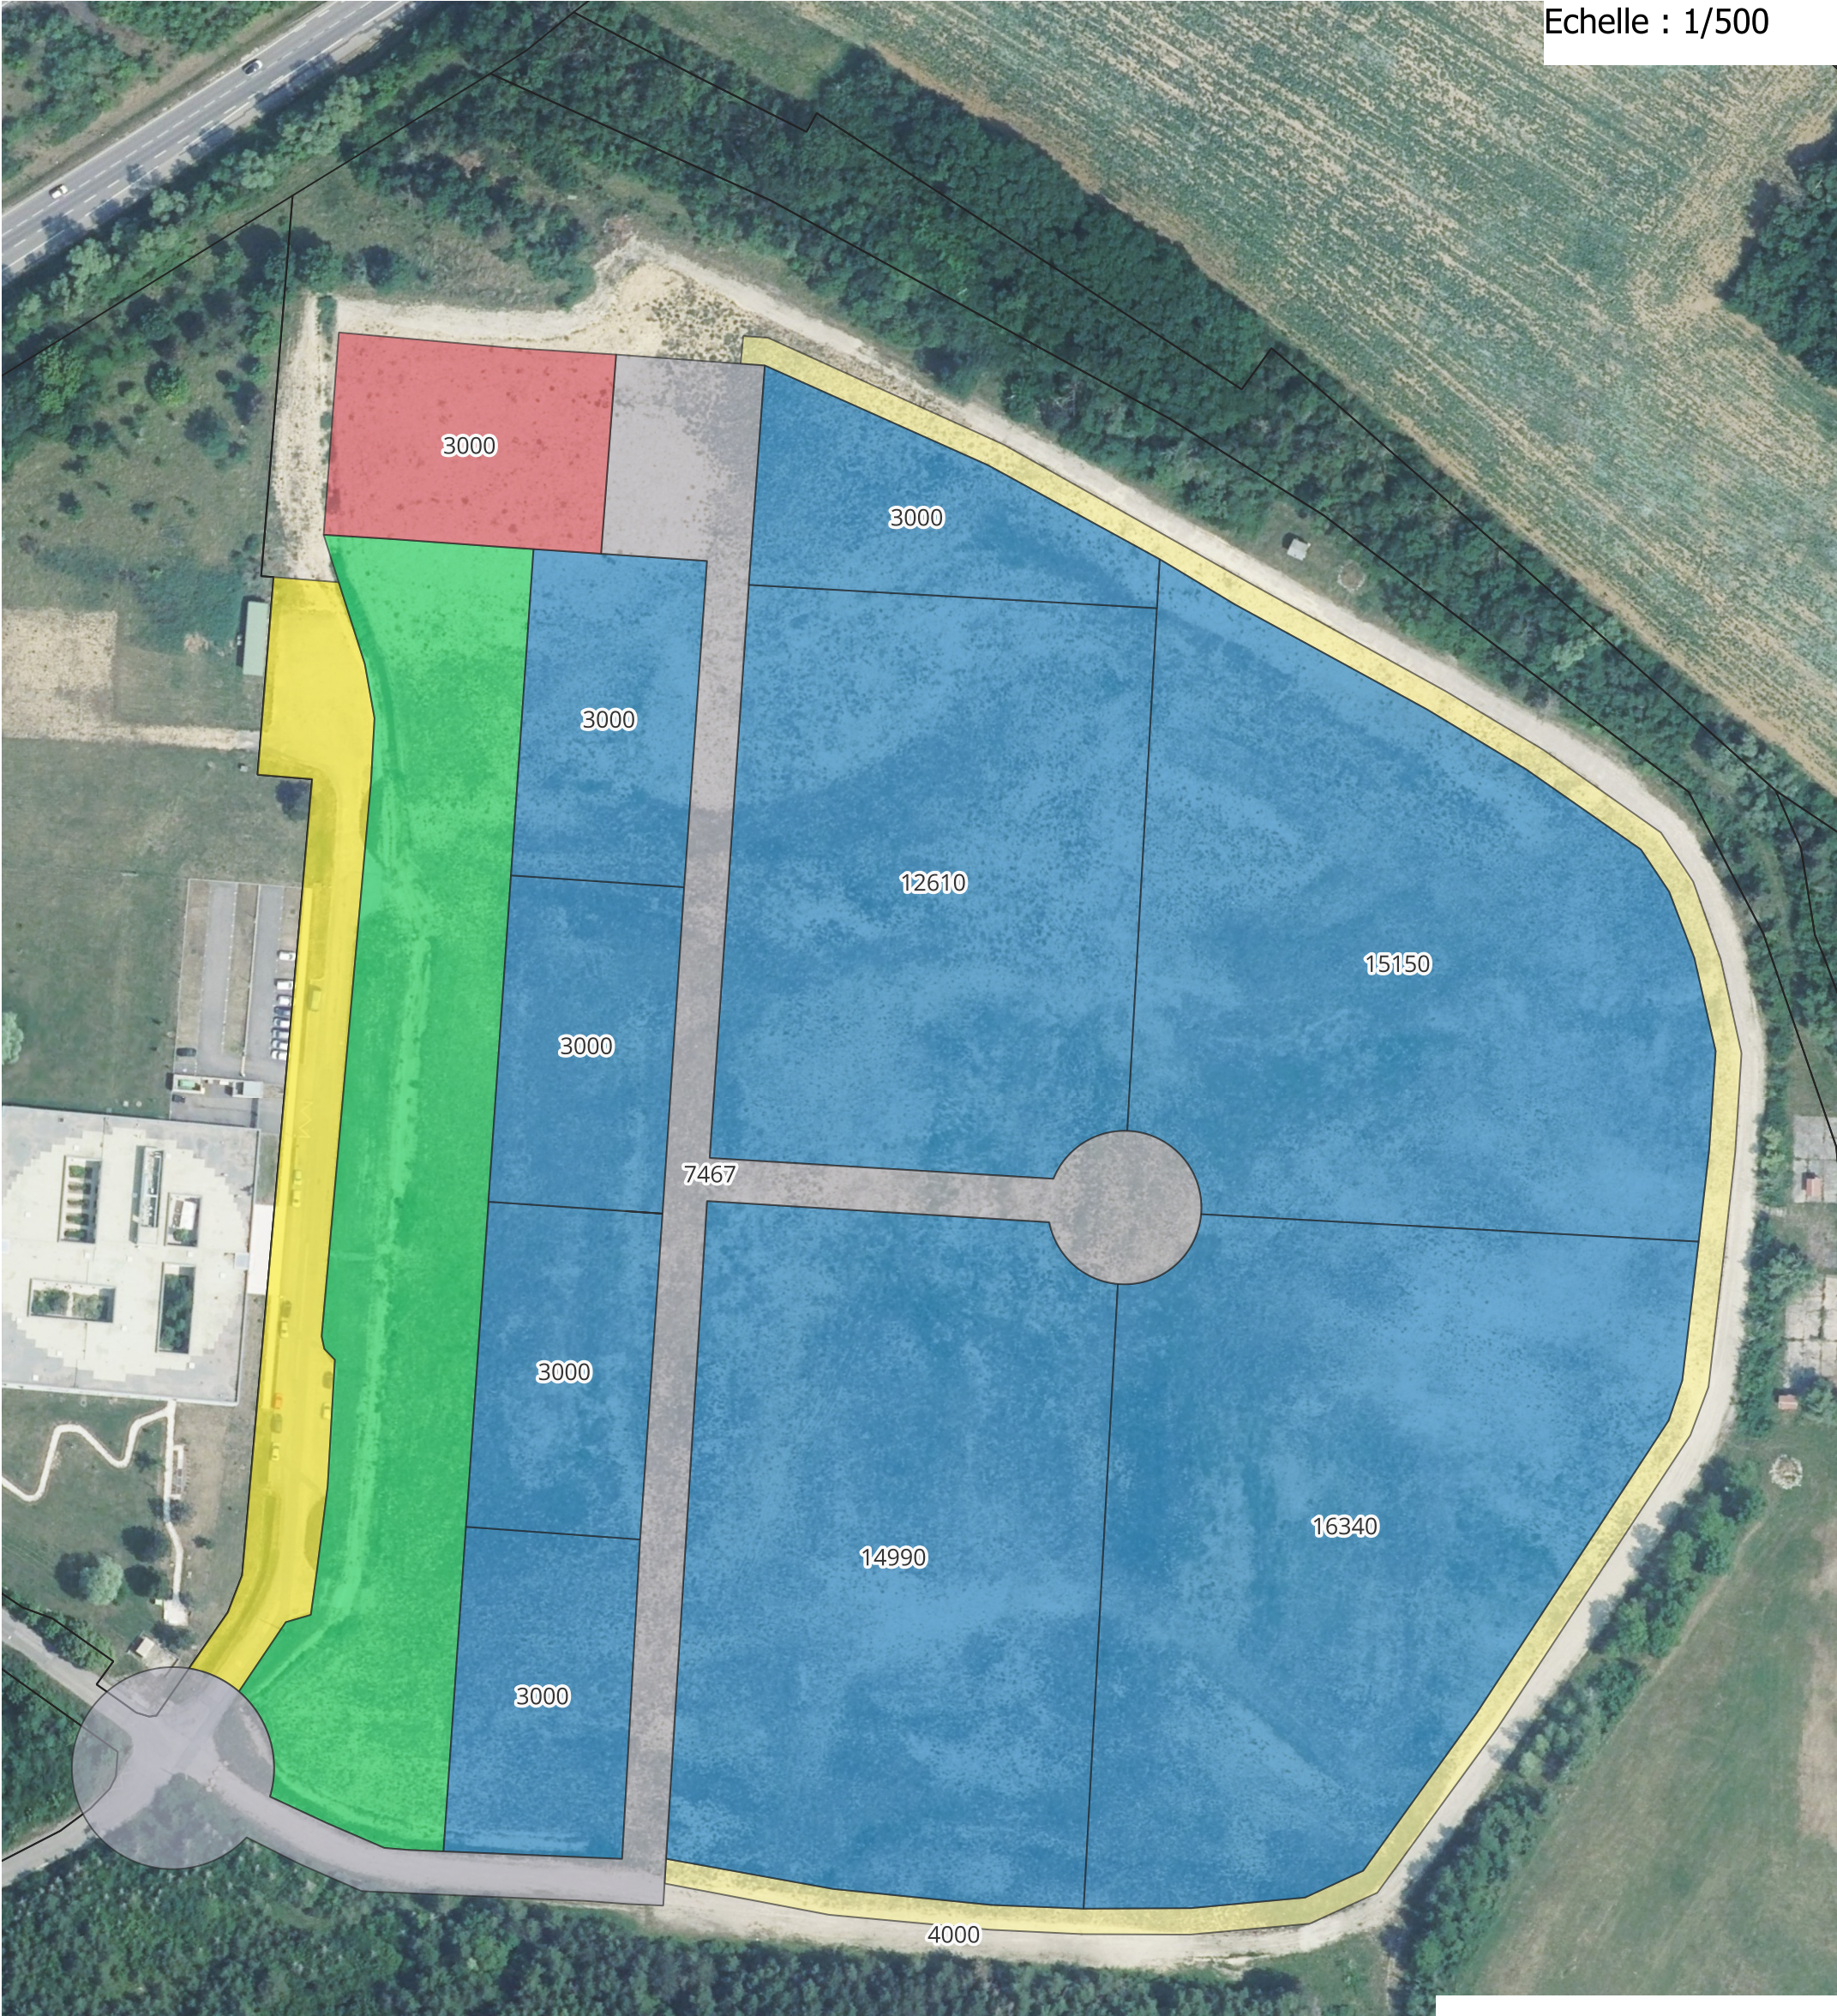

Superficies:
Lots à bâtir : 7,4ha
Voirie: 0,7ha
Station épuration: 0,3 ha
Chemin calcaire: 0,4ha
Total superficies aménagées : 8,8ha

Zone tampon: 1,1ha
Retrocession MAS :0,4ha

- Aménagement Jeanne d'Arc
- Chemin calcaire
 - Lot à bâtir
 - Rétrocession à la MAS EPI
 - Voirie
 - Zone Tampon
 - Sation d'épuration
 - Zone de compensation 2
 - Zone de compensation 1