

### Annexe obligatoire 3

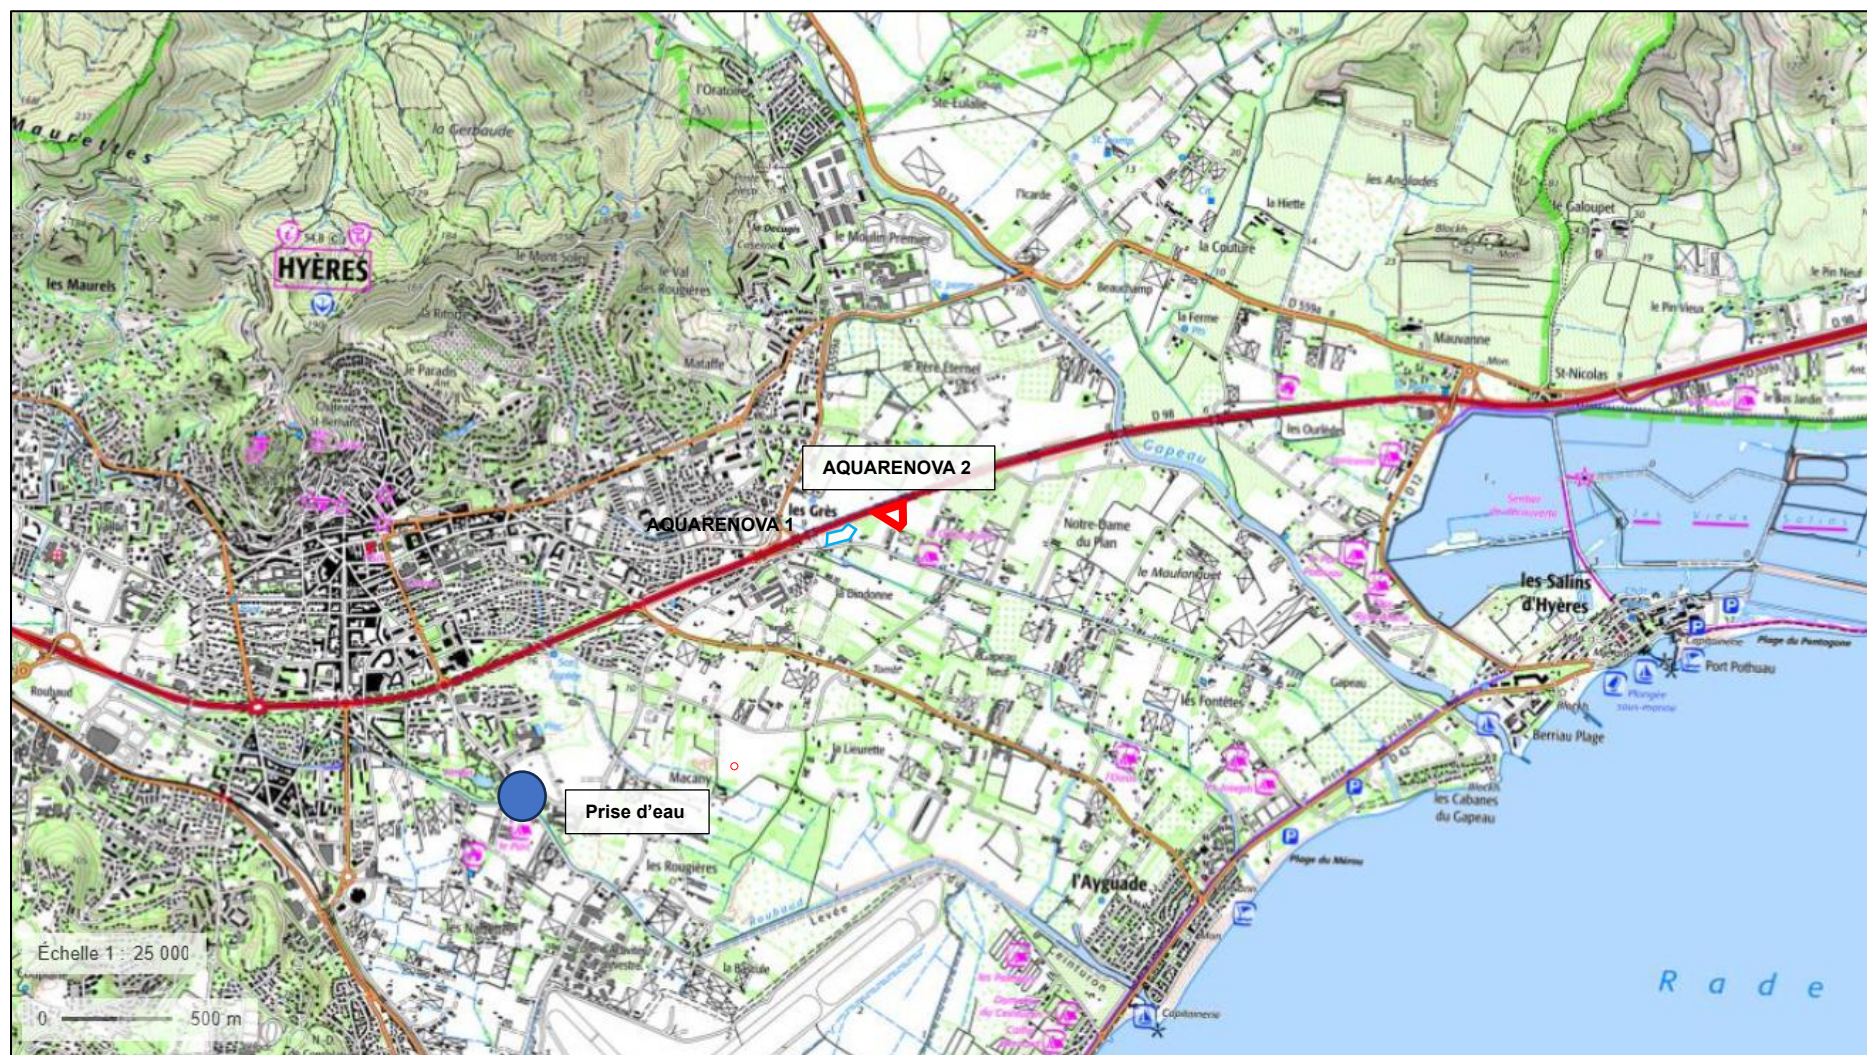


Figure 1 :Annexe 3 - Plan de situation du projet au 1/25 000

### Annexe obligatoire 3



Figure 2: Annexe 3 - Plan de situation du projet au 1/25 000 sur fond orthophotographique

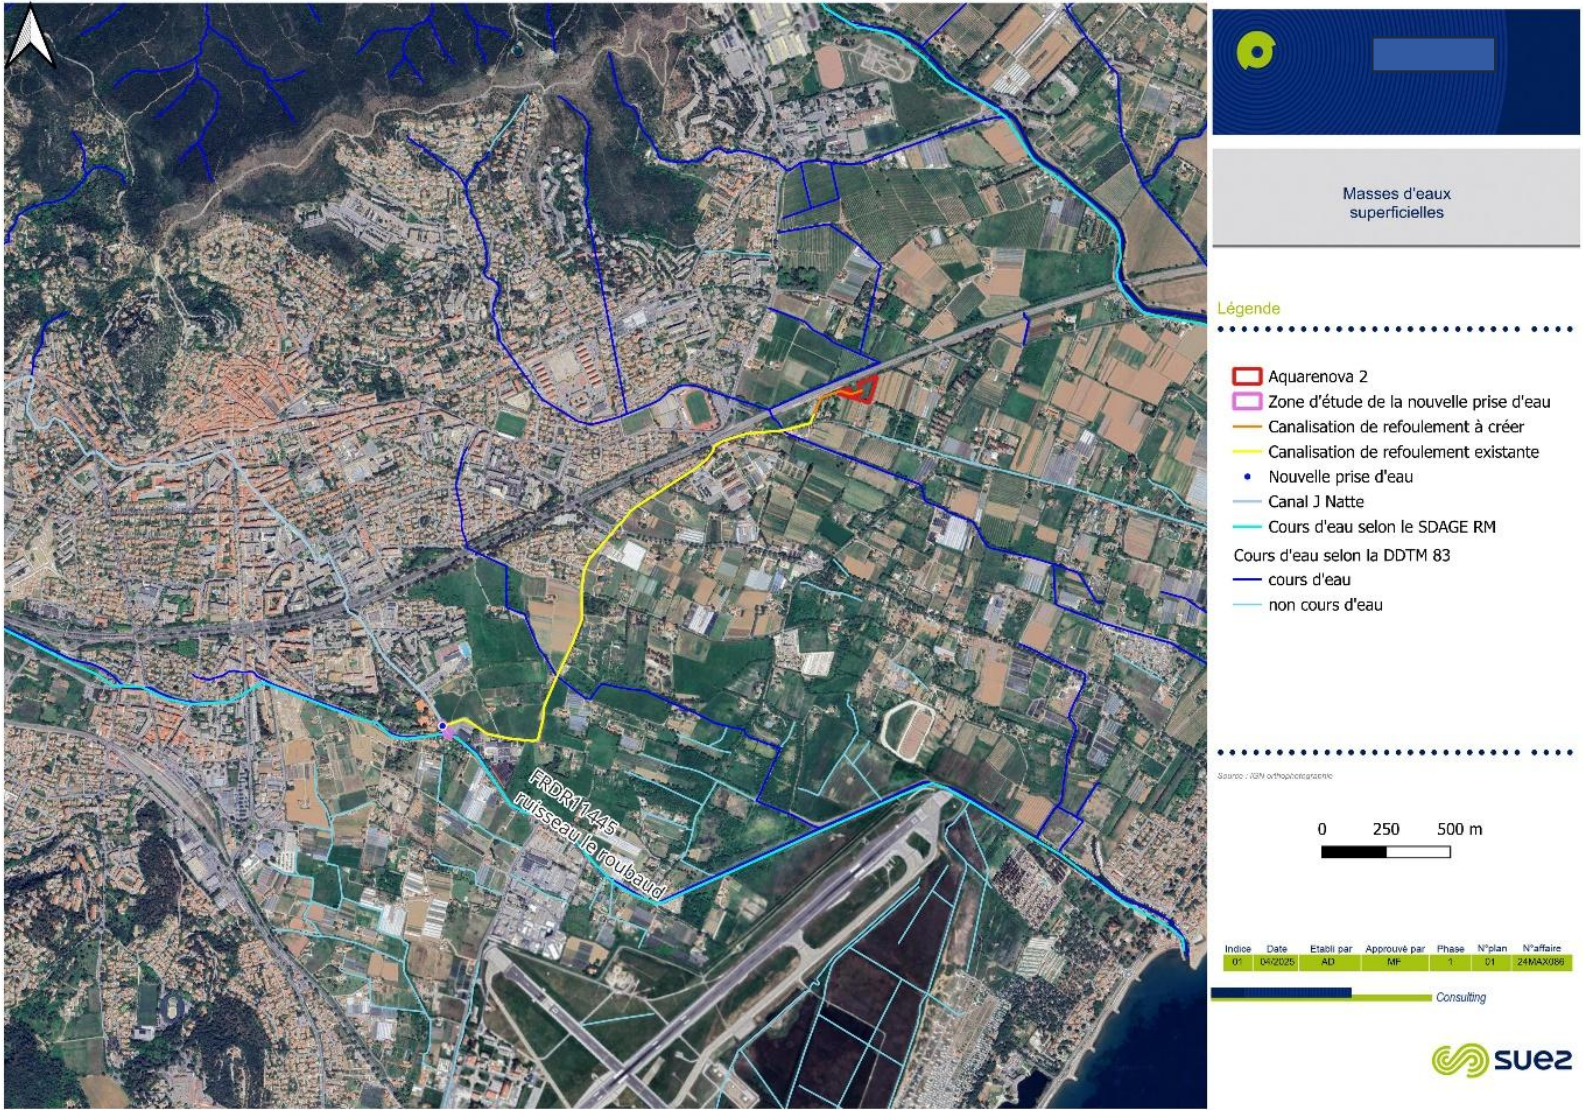


Figure 3: Annexe 3 - Plan de situation du projet et des installation existantes d'AQUARENOVA 1 au 1/25 000 vis-à-vis des masses d'eaux superficielles