


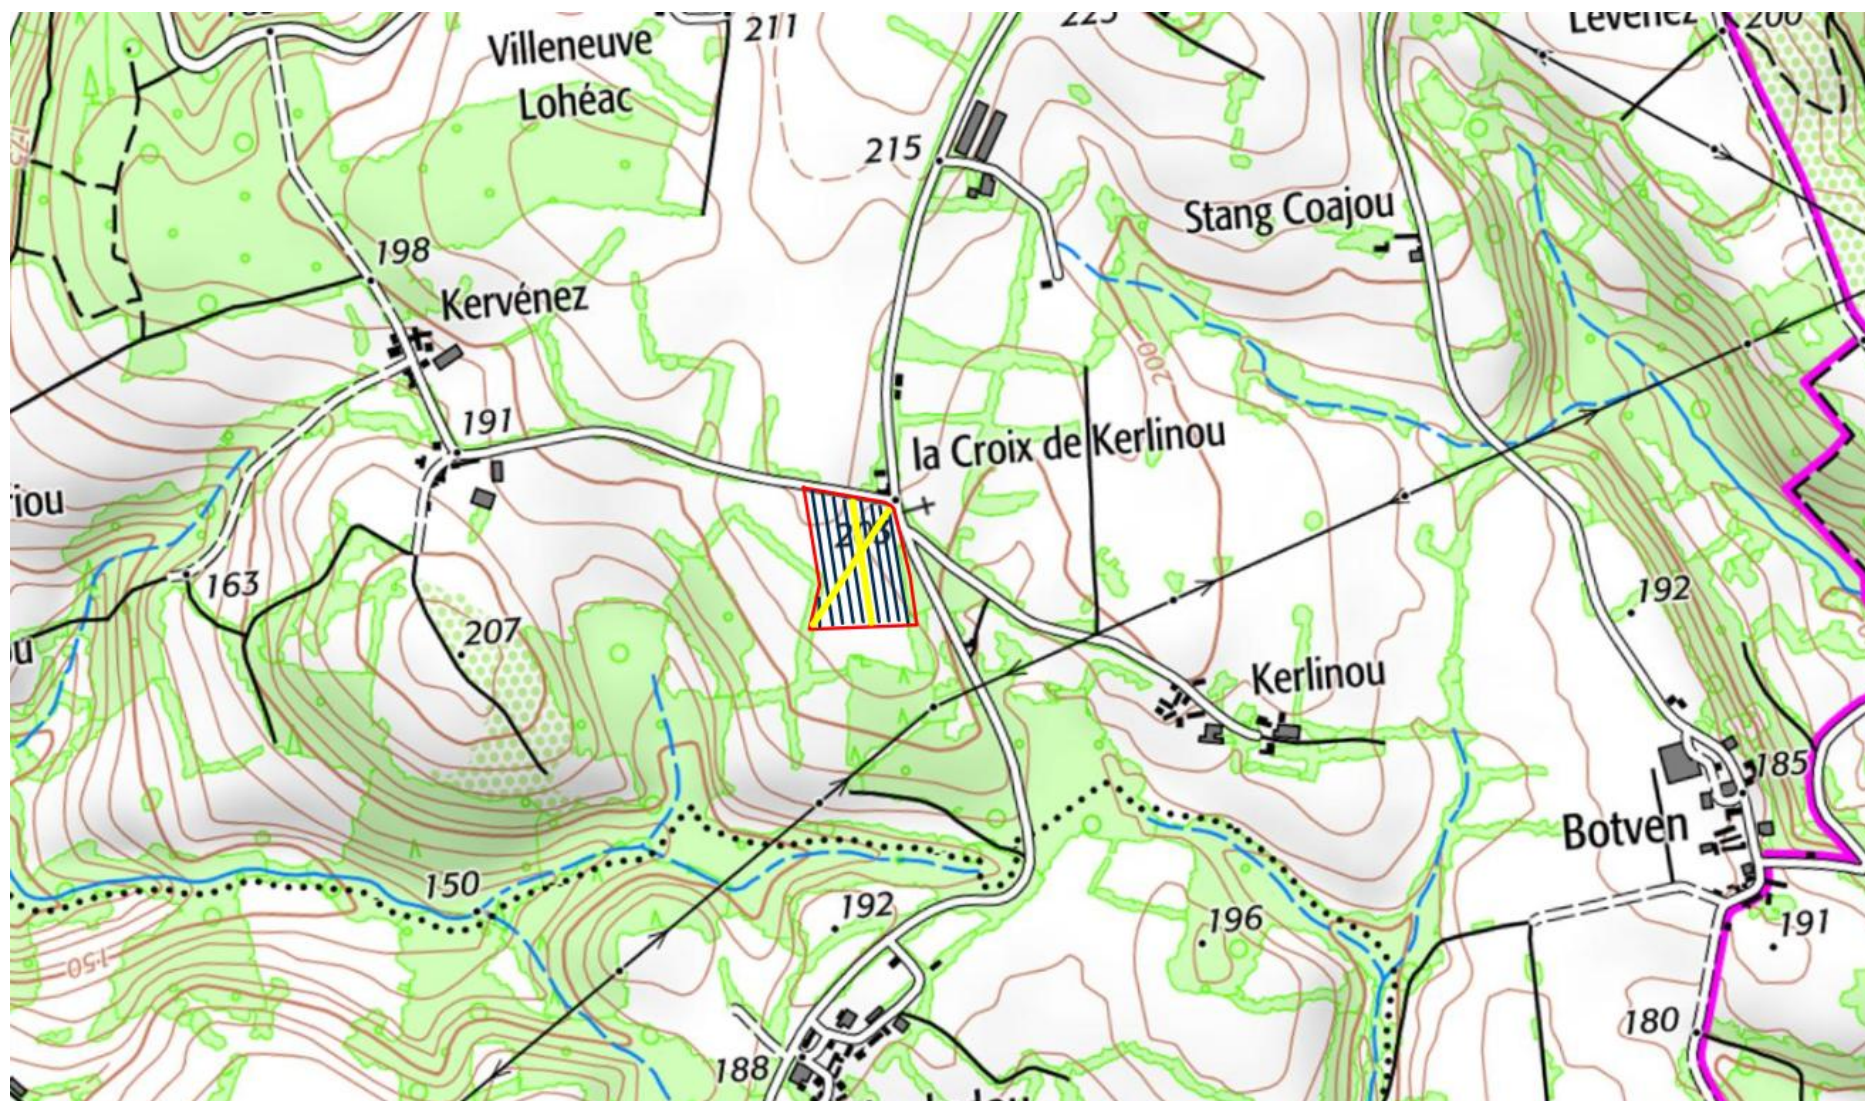

— Pourtour de la parcelle    — Lignes de plantation    — Layons intérieurs