






RÉFÉRENCE CADASTRALE DU PROJET : 000 ZO 169 / 11 360 m²

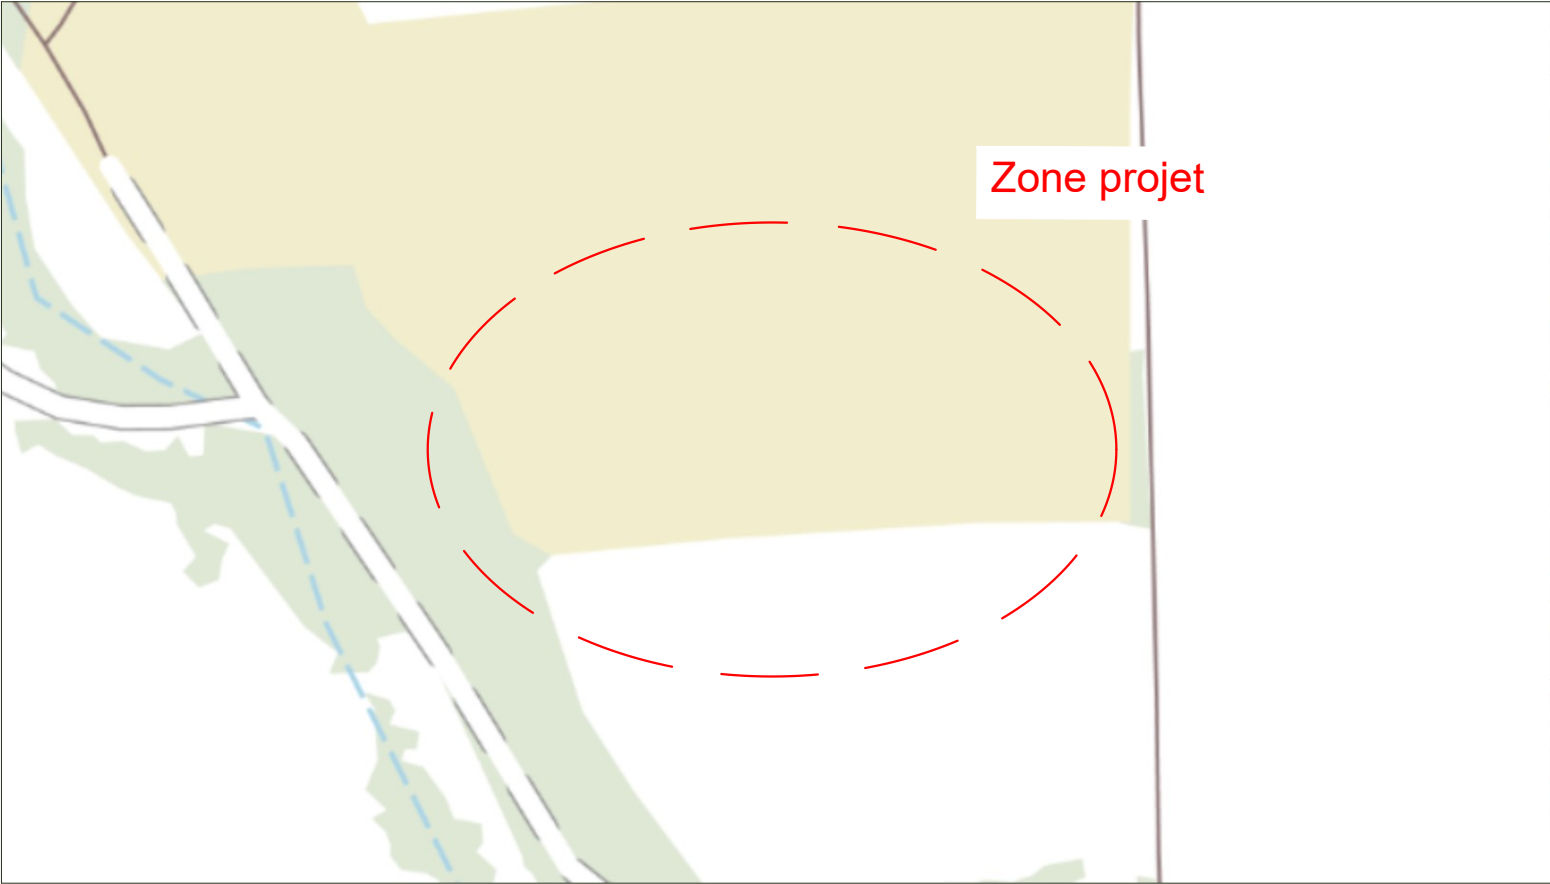


EXTRAIT CADASTRAL - Ech: 1/2000

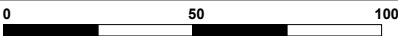

PLAN DE SITUATION - Ech: 1/2000

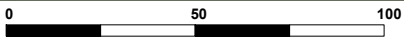

VUE AÉRIENNE - Ech: 1/2000

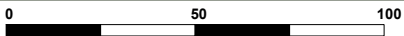

Installation d'un champ
photovoltaïque
Terres de Trévadoret,
56420 - Cruguel

DEMANDE D'EXAMEN AU CAS PAR CAS
PRÉALABLE À LA RÉALISATION D'UNE
ÉTUDE D'IMPACT

Demandeur :
SOF
4 Avenue des Peupliers
35510 - Cesson-Sévigné

A2

Examen au cas par cas

PLAN DE SITUATION

Date

30/09/2025

Échelle :

1/2000