




Propriété SCI DE LA CHURLERIE

Saint-Pardoux-le-Lac (87)

Emprise des travaux en projet : 0,7 ha



Projet de
Boisement

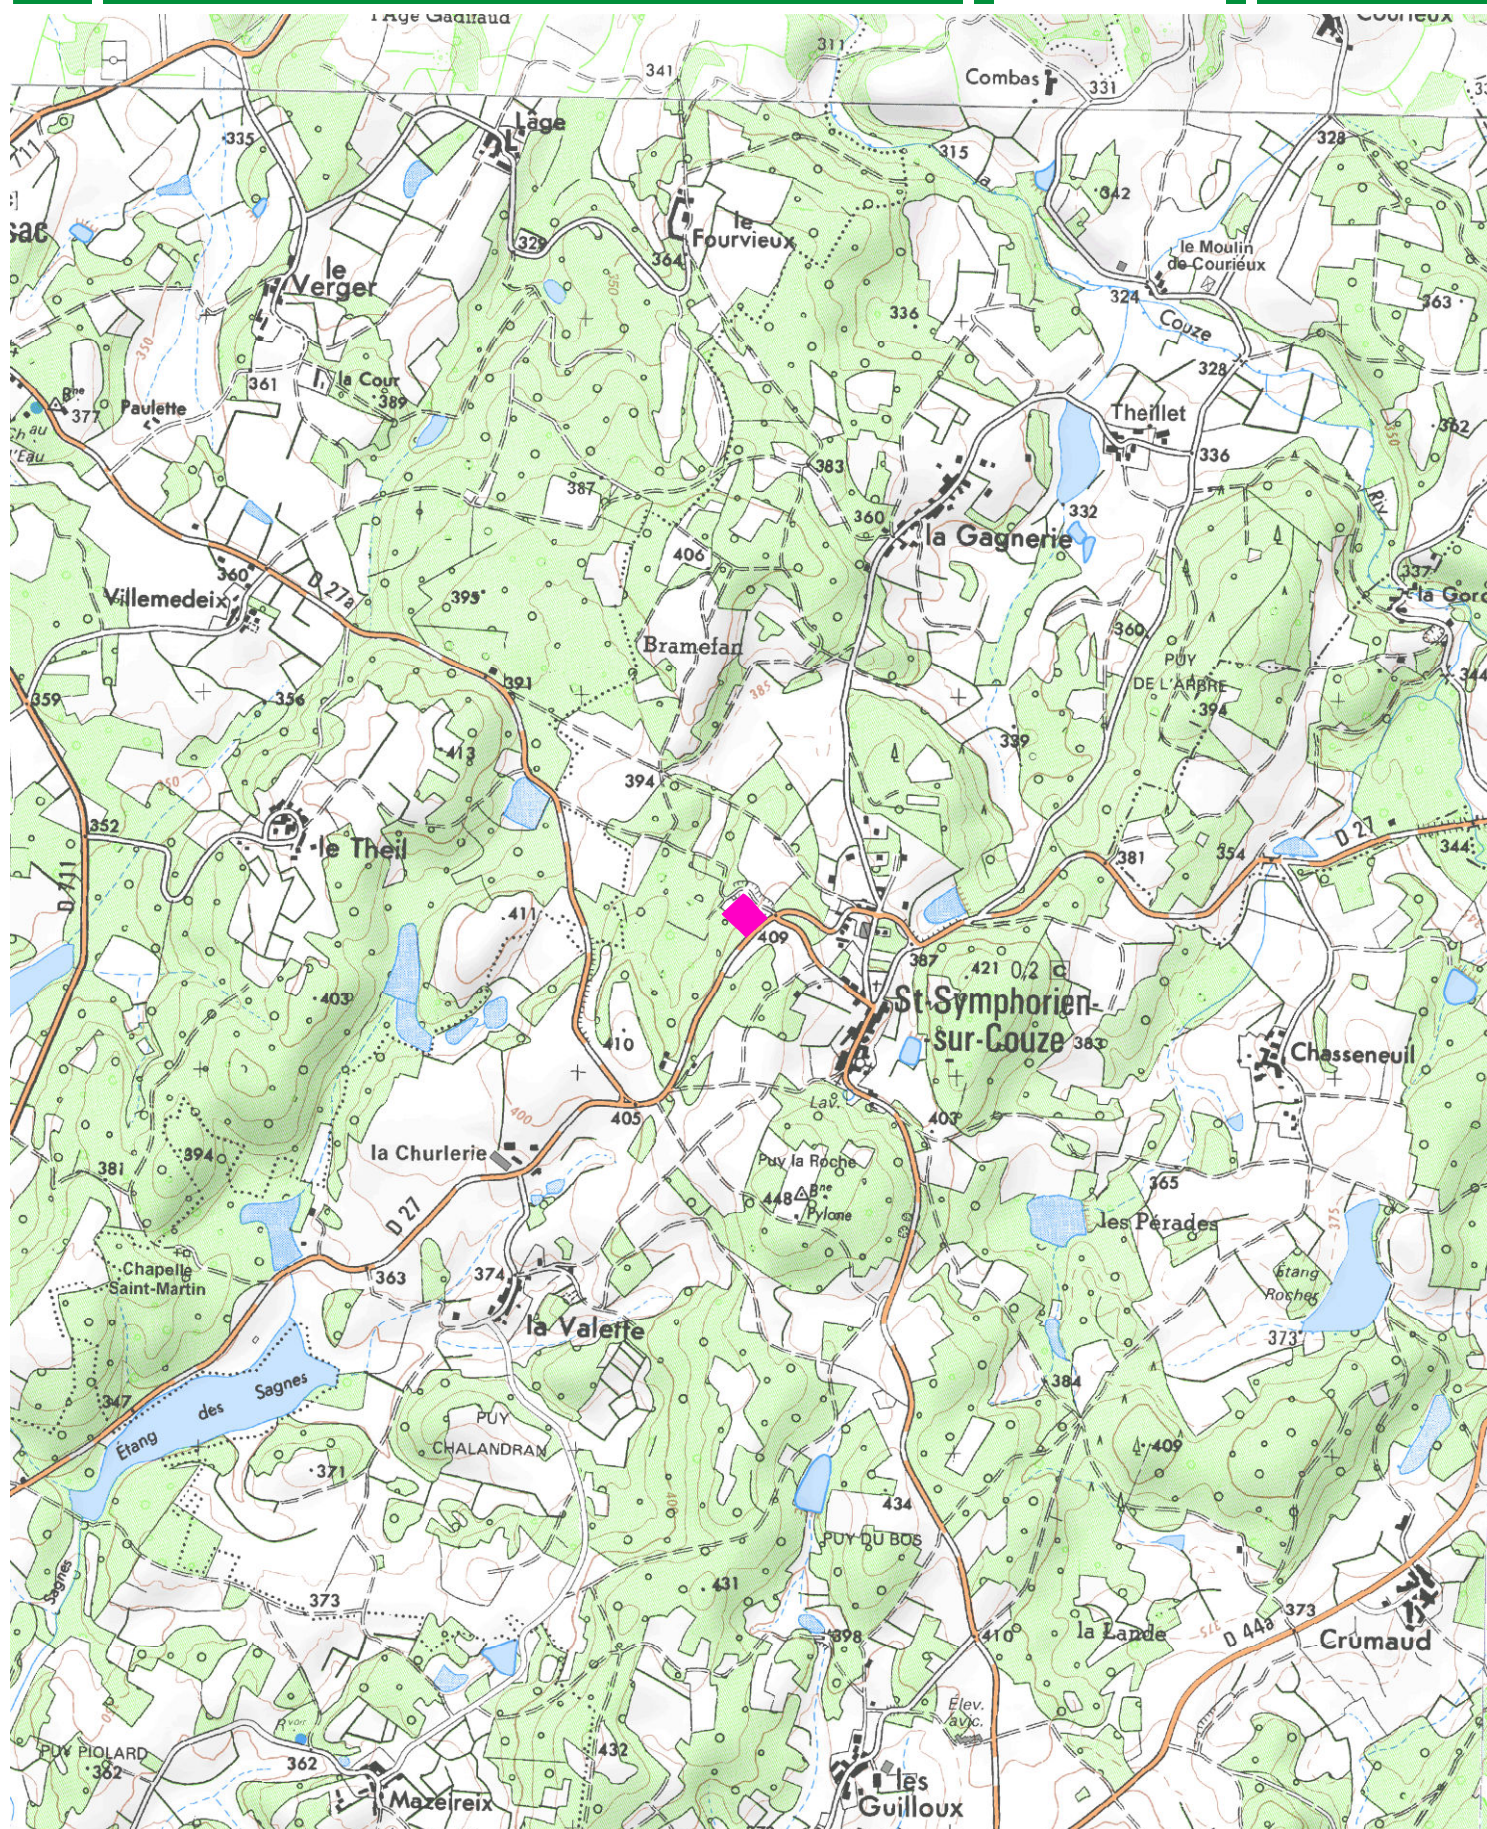

0 100 200
Mètres

1:20 000

Août 2025

 emprise du projet