Plan de situation cadastral - Ech 1/5000

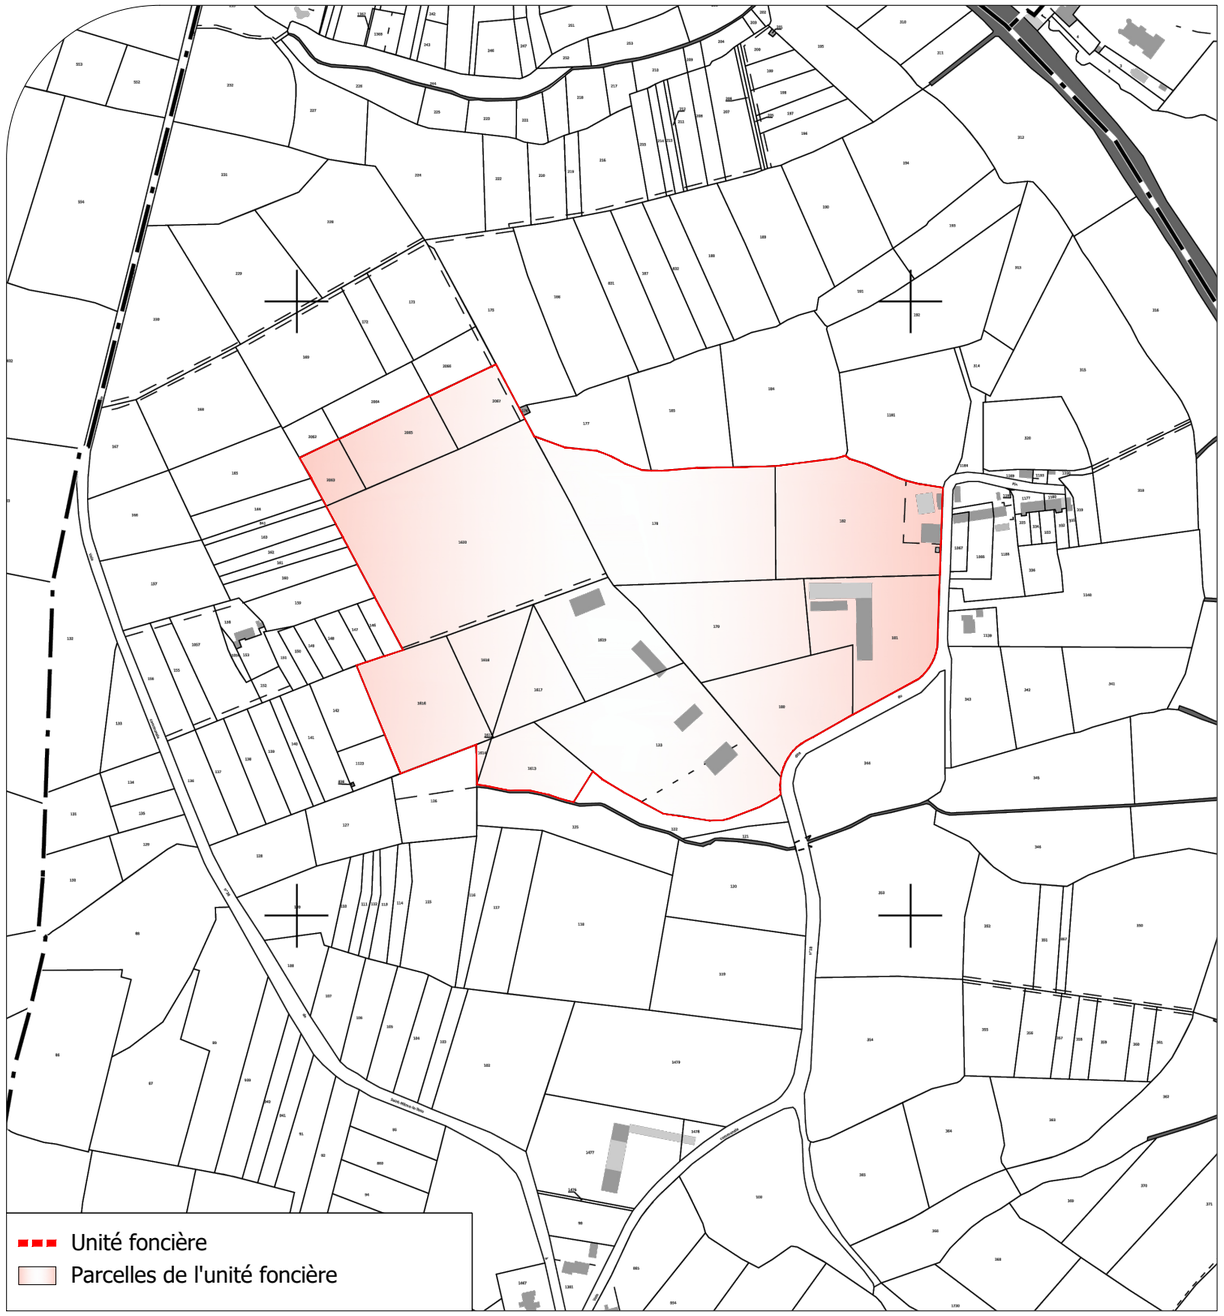

Plan de situation IGN - Ech 1/25000

	Description du projet : Construction d'ombrières d'élevage de type volière avec couverture photovoltaïque	Numéro de plan : PC1	Nom du plan : Plan de situation
	Adresse du projet : SCEA LEPIN Lieu-dit : " Vigne de la Masse " 44270 - MACHECOUL SAINT MEME	Date : 21/11/2025 Echelle : 1/5000 et 1/25000 Dessinateur : RPR	Architecte : Thierry CLAVEAU Architecte DPLG Thierry CLAVEAU - Architecte DPLG 122, rue du Faubourg La Cloche d'Arbelaise 86000 POITIERS Tél. 05 61 54 74 06

Ce plan est notre propriété & ne peut être copie ou communiqué à des tiers sans notre autorisation écrite. Il sera considéré comme tacitement approuvé sans réserve par chaque destinataire s'il n'a pas fait l'objet de remarques écrites dans un délai de 15 jours à dater de sa diffusion.