




1/25 000 – 1 cm = 250 m

1/10 000 – 1 cm = 100 m

MAITRE D'OUVRAGE : SCI TANA NEUVIALLE – 23260 LA MAZIERE AUX BONS HOMMES	DECLARATION PREALABLE CONSTRUCTION D'UN PARC PHOTOVOLTAÏQUE NEUVIALLE – 23260 LA MAZIERE AUX BONS HOMMES	PLAN DE SITUATION		17/11/2025	—	DPC1.1
		Ce document n'est pas un plan d'exécution, il ne peut en aucun cas être utilisé pour réaliser la construction de l'ouvrage.				

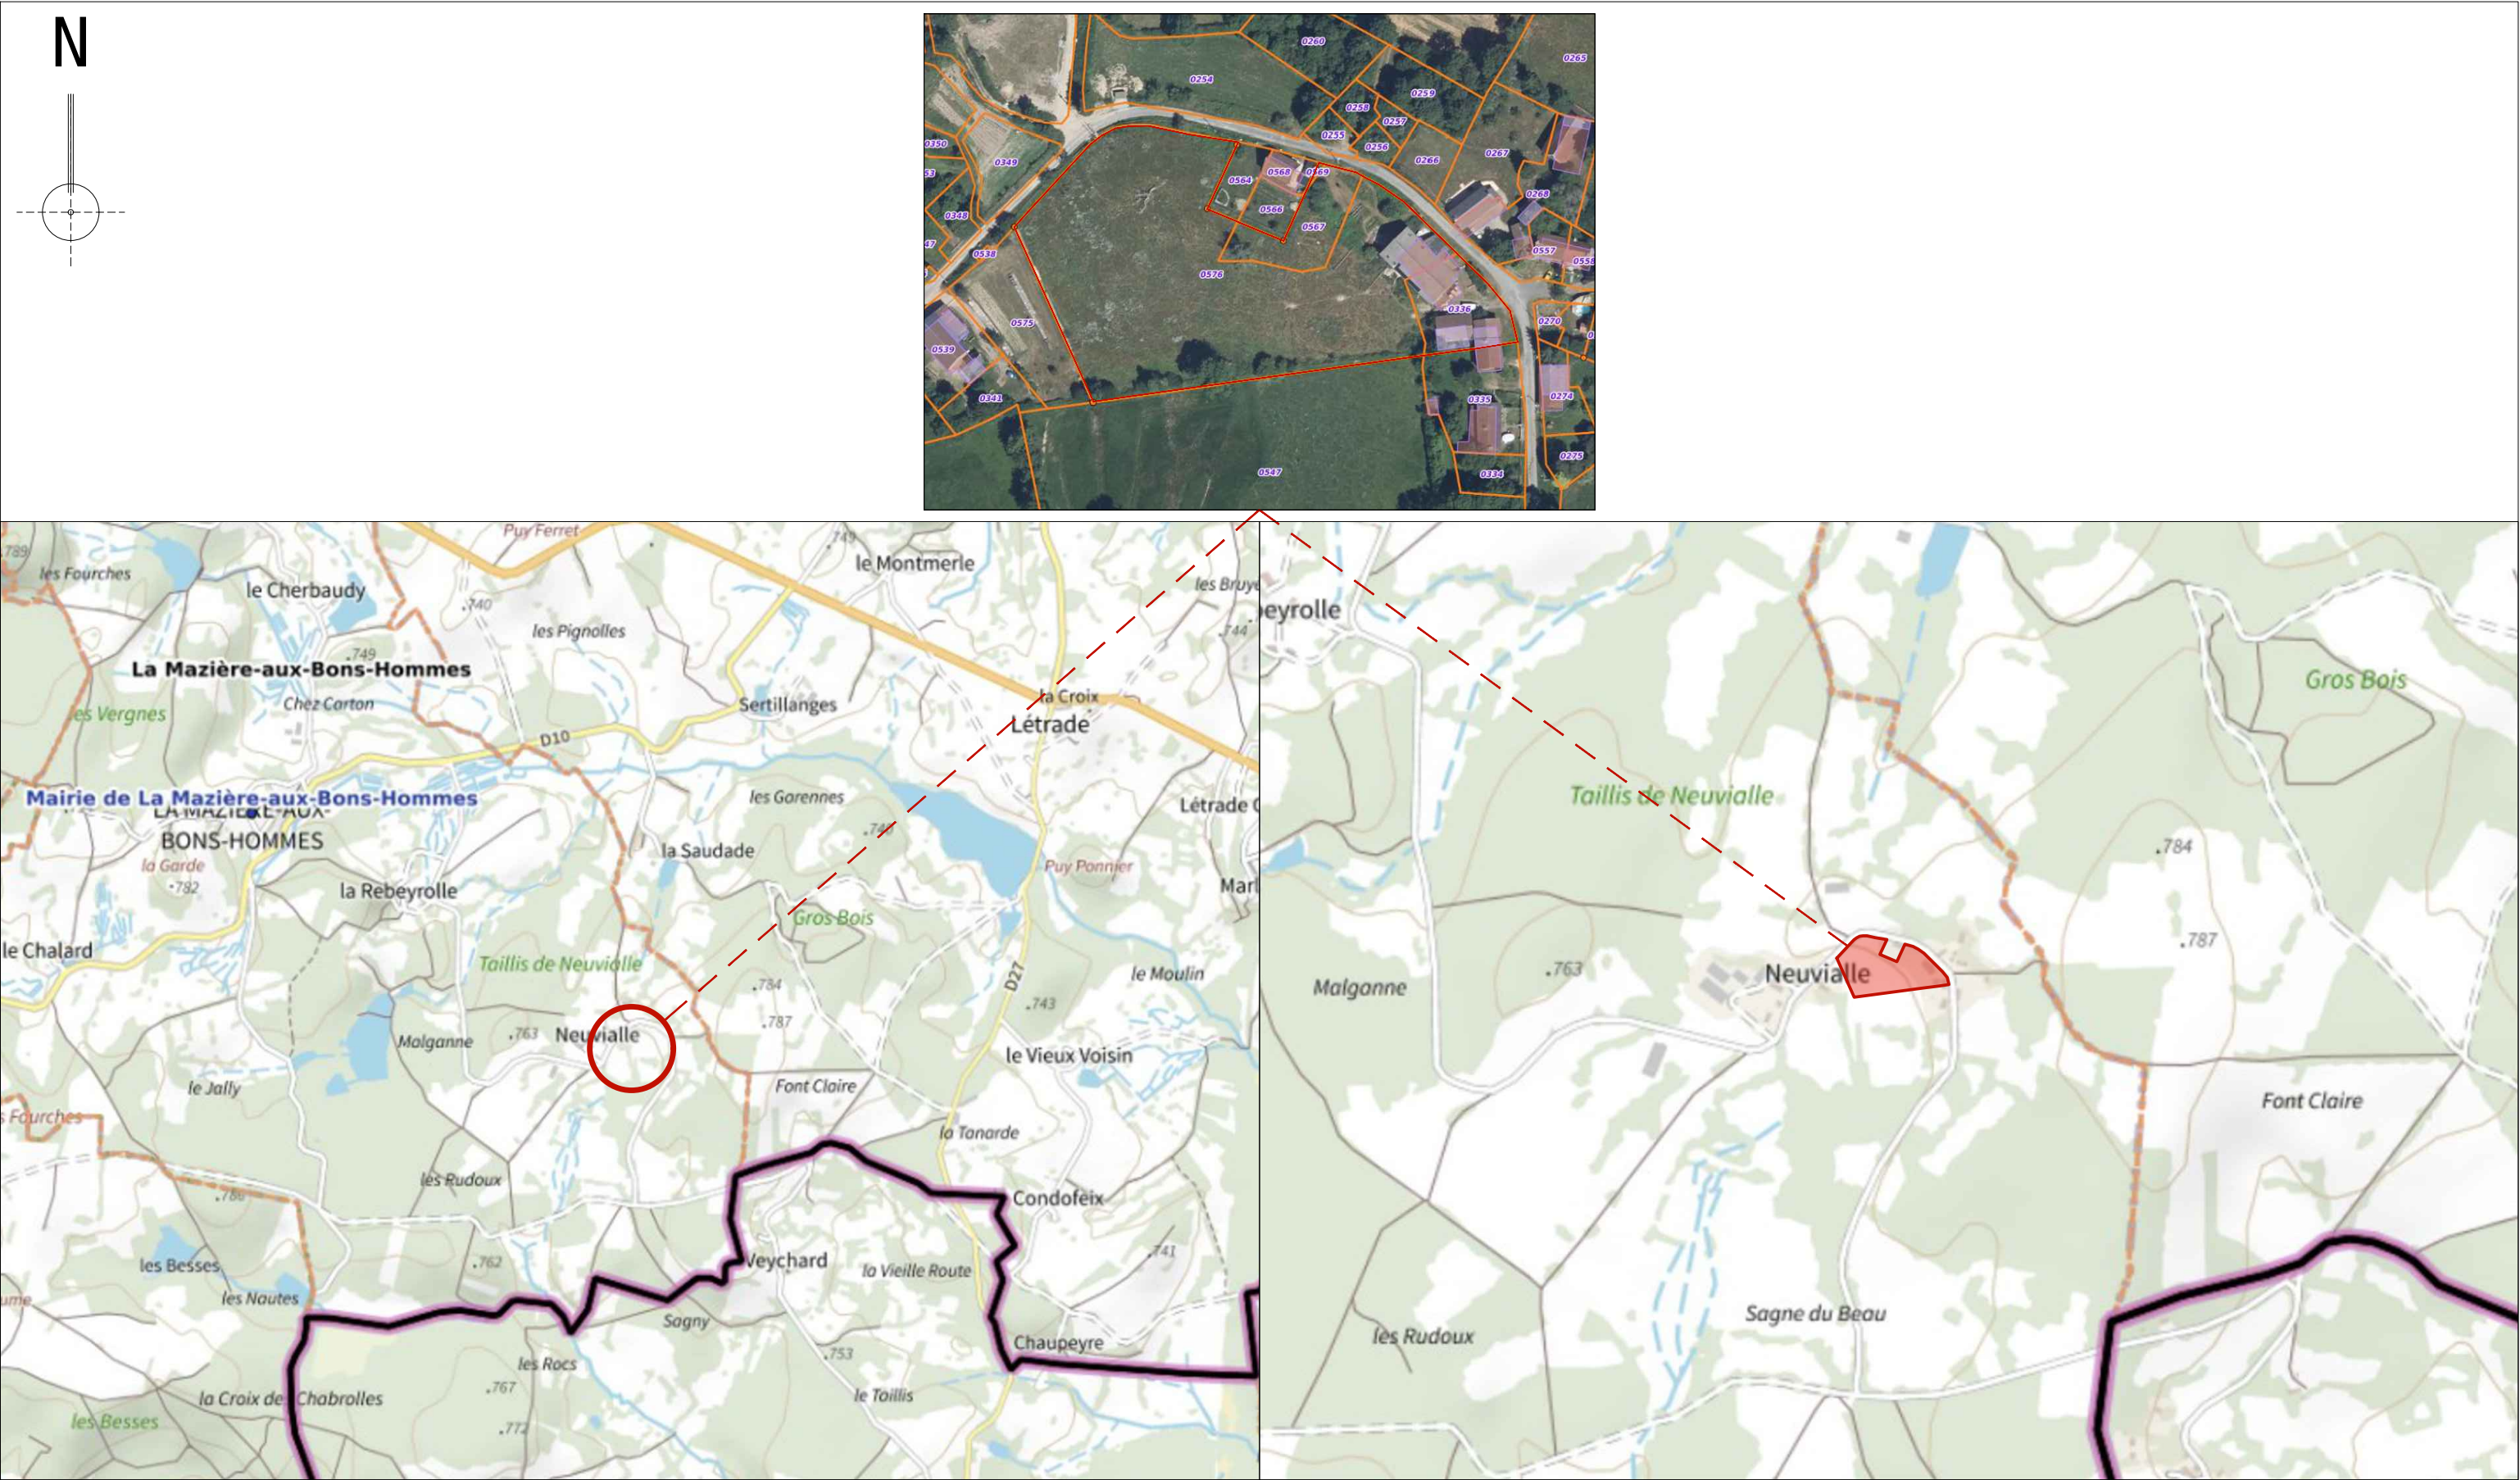