
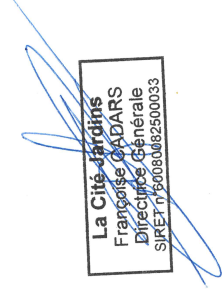
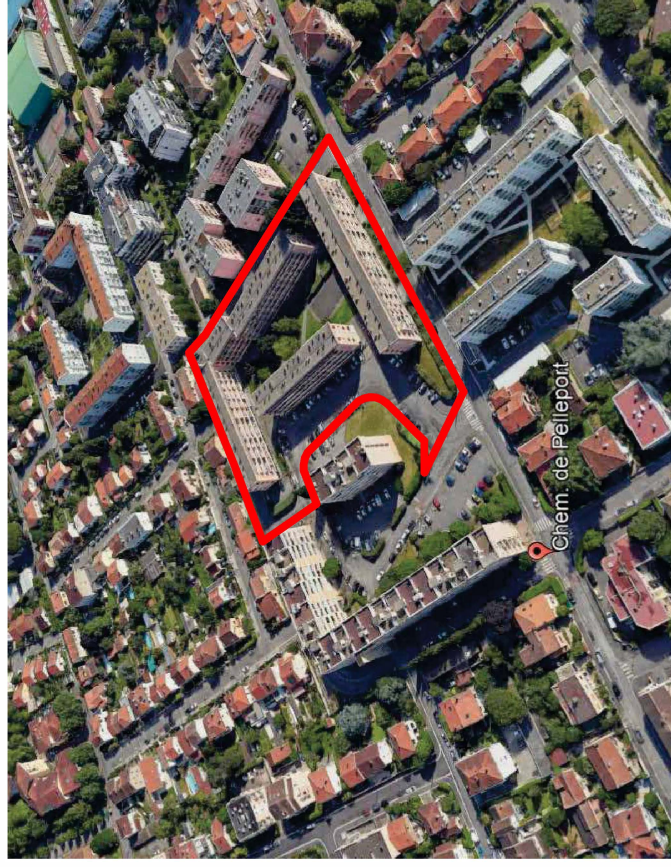


Dossier de présentation

PELLEPORT - CITE JARDINS
Chemin de Pelleport - TOULOUSE


La Cité Jardins
Françoise CADARS
Directrice Générale
SIRET n° 60080082500033

08/11/2024

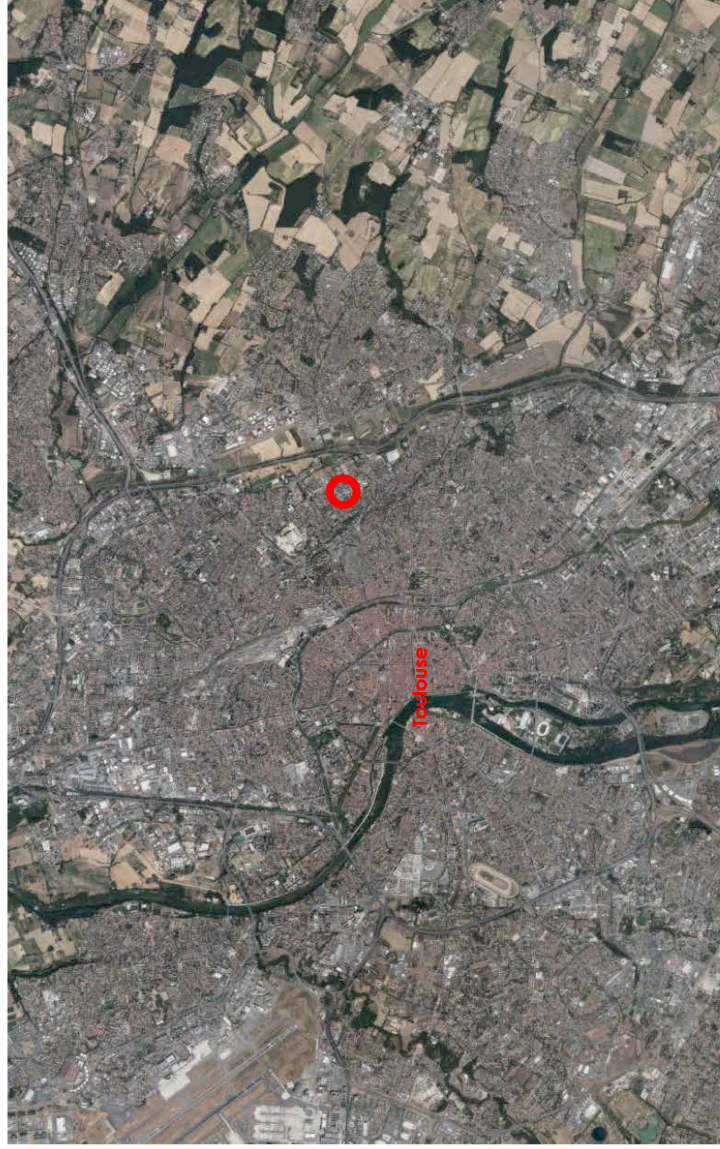

DIRECTION GÉNÉRALE DES
FINANCES PUBLIQUES

EXTRAIT DU PLAN CADASTRAL

La Cité Jardins
Françoise CADARS
Directrice Générale
SIRET n°50080082500033

Département :
HAUTE GARONNE

Commune :
TOULOUSE

Section : AO
Feuille : 834 AO 01

Échelle d'origine : 1/1000
Échelle d'édition : 1/2000


Date d'édition : 17/09/2024
(fuseau horaire de Paris)

Coordonnées en projection : RGF93CC43

Le plan visualisé sur cet extrait est géré par le
centre des impôts foncier suivant :
TOULOUSE
33 Rue Jeanne Marvig 31404
31404 TOULOUSE CEDEX 4
tél. 05 34 31 11 11 -fax
cdif.toulouse@dgif.finances.gouv.fr


Cet extrait de plan vous est délivré par :

cadastre.gouv.fr
©2017 Ministère de l'Action et des Comptes
publics

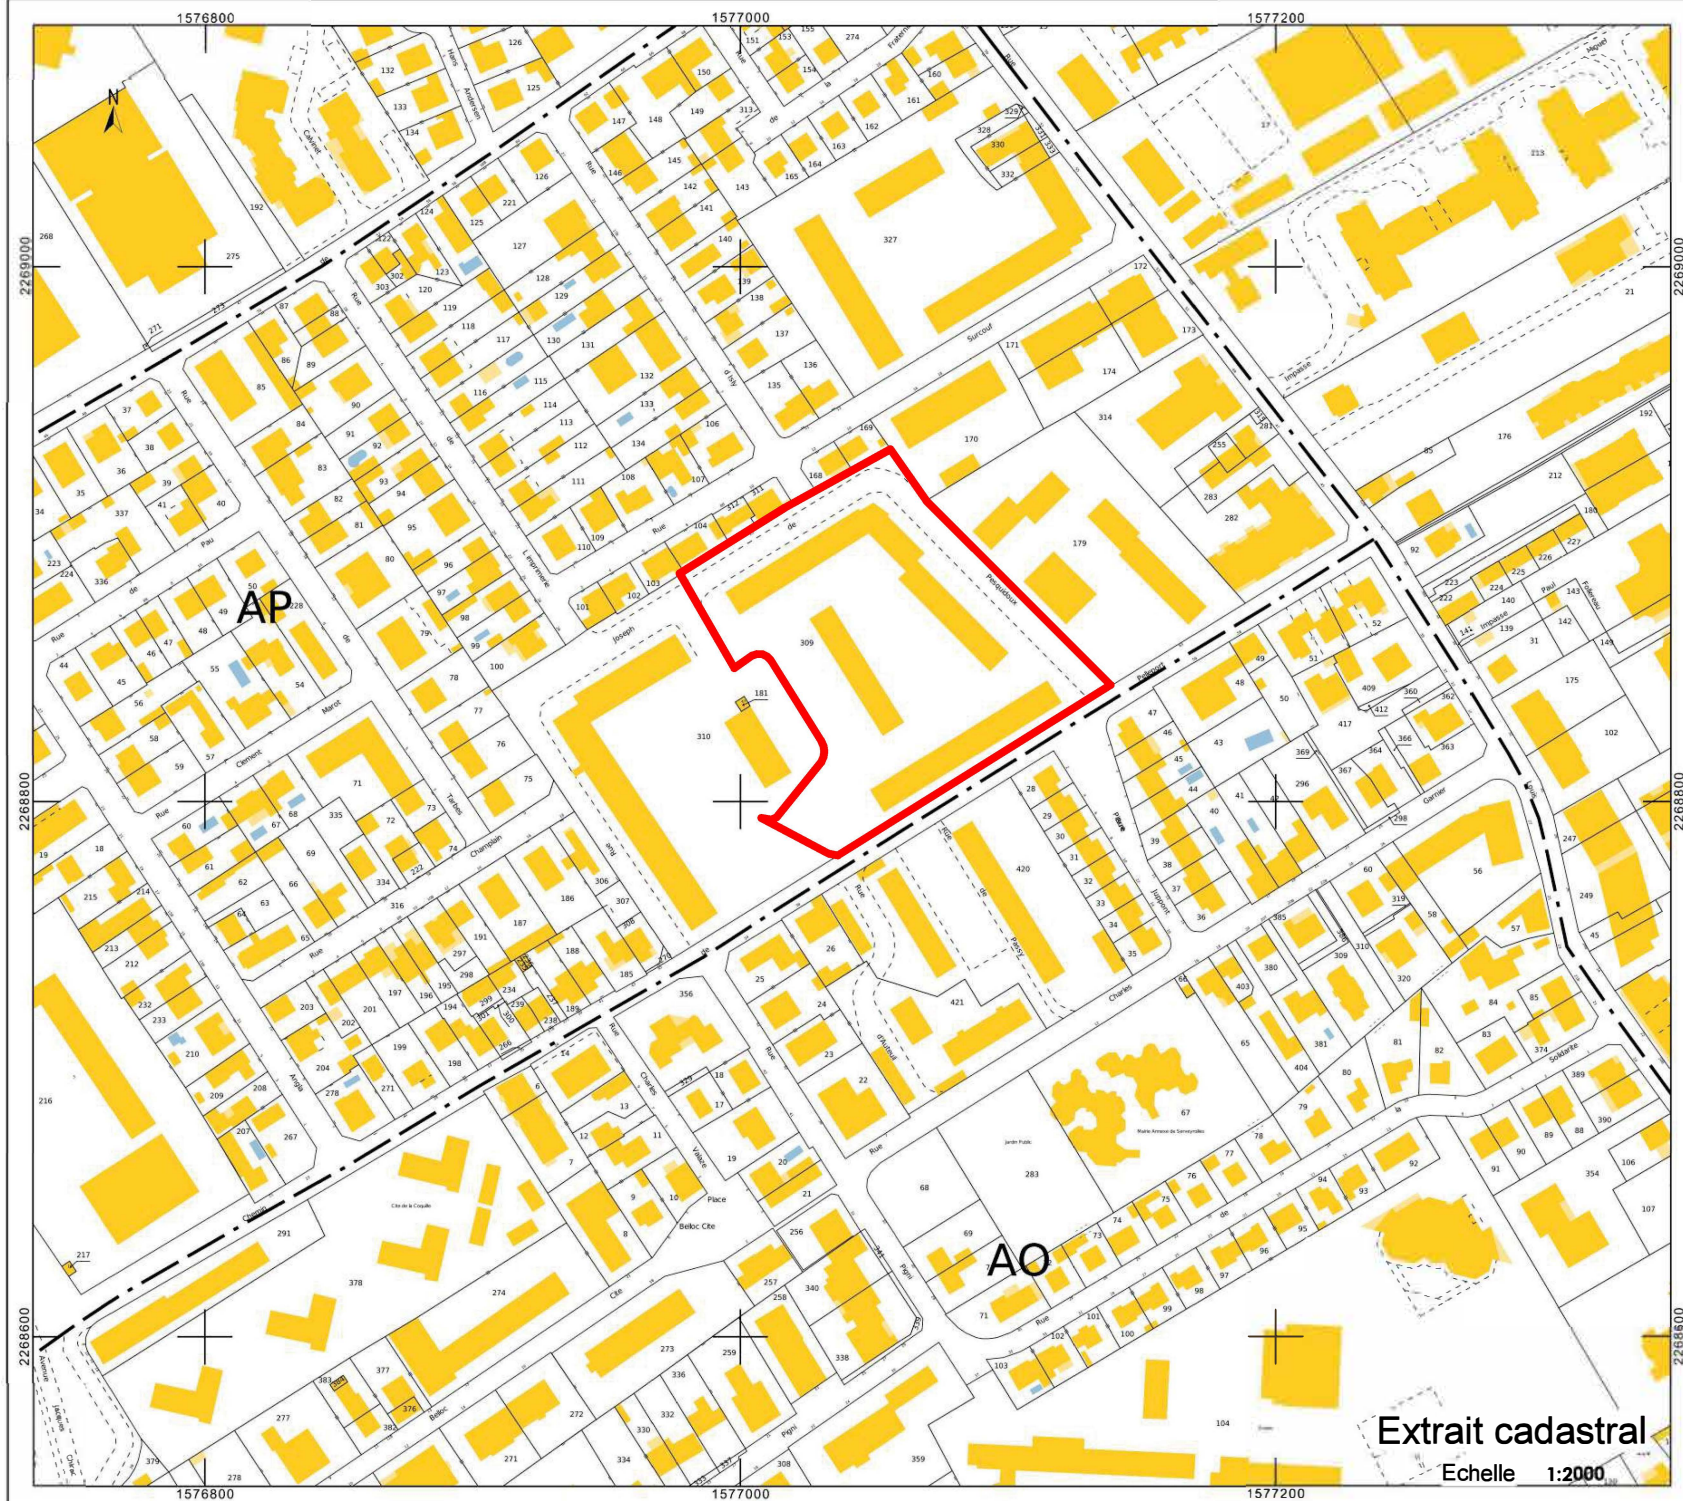



Phase 1

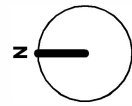

Phase 2

La Cité Jardins
Françoise CADARS
Directrice Générale
SIRET 150080062500033

Insertion du projet

Echelle



La Cité Jardins
Françoise CADARS
Directrice Générale
SIRET n° 60080082500033

Plan de masse Phase 1

Echelle 1 : 1000



La Cité Jardins
 Françoise CADARS
 Directrice Générale
 SIRET n° 50080082500033

Plan de masse Phase 2

Echelle 1 : 1000