



P1532 La Chapelle

Annexe 5

Plan du projet

PROJET AGRIVOLTAIQUE DYNAMIQUE



EARL Paponnet
à La Chapelle (16) – Novembre 2025

sun Agri

LEGENDE	
	Poste de livraison et poste de transformation
	Poteau de la structure
	Table de 8 modules
	Limite parcelle
	Zone témoin
	Clôture agricole
	Piste légère
	Piste lourde
	Piste légère externe
	Conteneur de stockage
	Ligne électrique ENEDIS
	Tranchée HTA Inter postes (715m)
	Pente dépasse les 5% en Nord/Sud et 8% en Est/Ouest
	PlateForme de Grutage (10m * 10m)
	Citerne 60m3

Surface témoin : 2 794 m²
Surface parcelle 1 : 62 766 m²
Surface parcelle 2 : 48 510 m²
Nombre poteaux total : 537
Nombre poteaux Zone 1 : 317
Nombre poteaux Zone 2 : 220
Surface Clôture zone 1 : 48 510 m²
Surface Clôture zone 2 : 32 659 m²
Surface zone de pilotage 1 : 32 807 m²
Surface zone de pilotage 2 : 21 994 m²
Coordonnées DD (degrés décimaux) :
45.831602, 0.046007 - 16140 La Chapelle
Parcelle : 000 / 0A / 490 491 492 493 494 495
496 497 498 499 500 629 630 631 632 633 569
Parcelle : 0A / 853 861
Altitude : 63.2 m

Project name: P1532_PLAN_110_G_La Chapelle.dwg					
No.	tracker table 1V8x1 - 2382 mm - TOPCon 675Wc	tracker table 3V8x1 - 2382 mm - TOPCon 675Wc	Modules	Module power, Wp	Capacity, kWp
1	78	163	4536	675	3061.800
2	108	91	3048	675	2057.400
Total	186	254	7584		5119.200

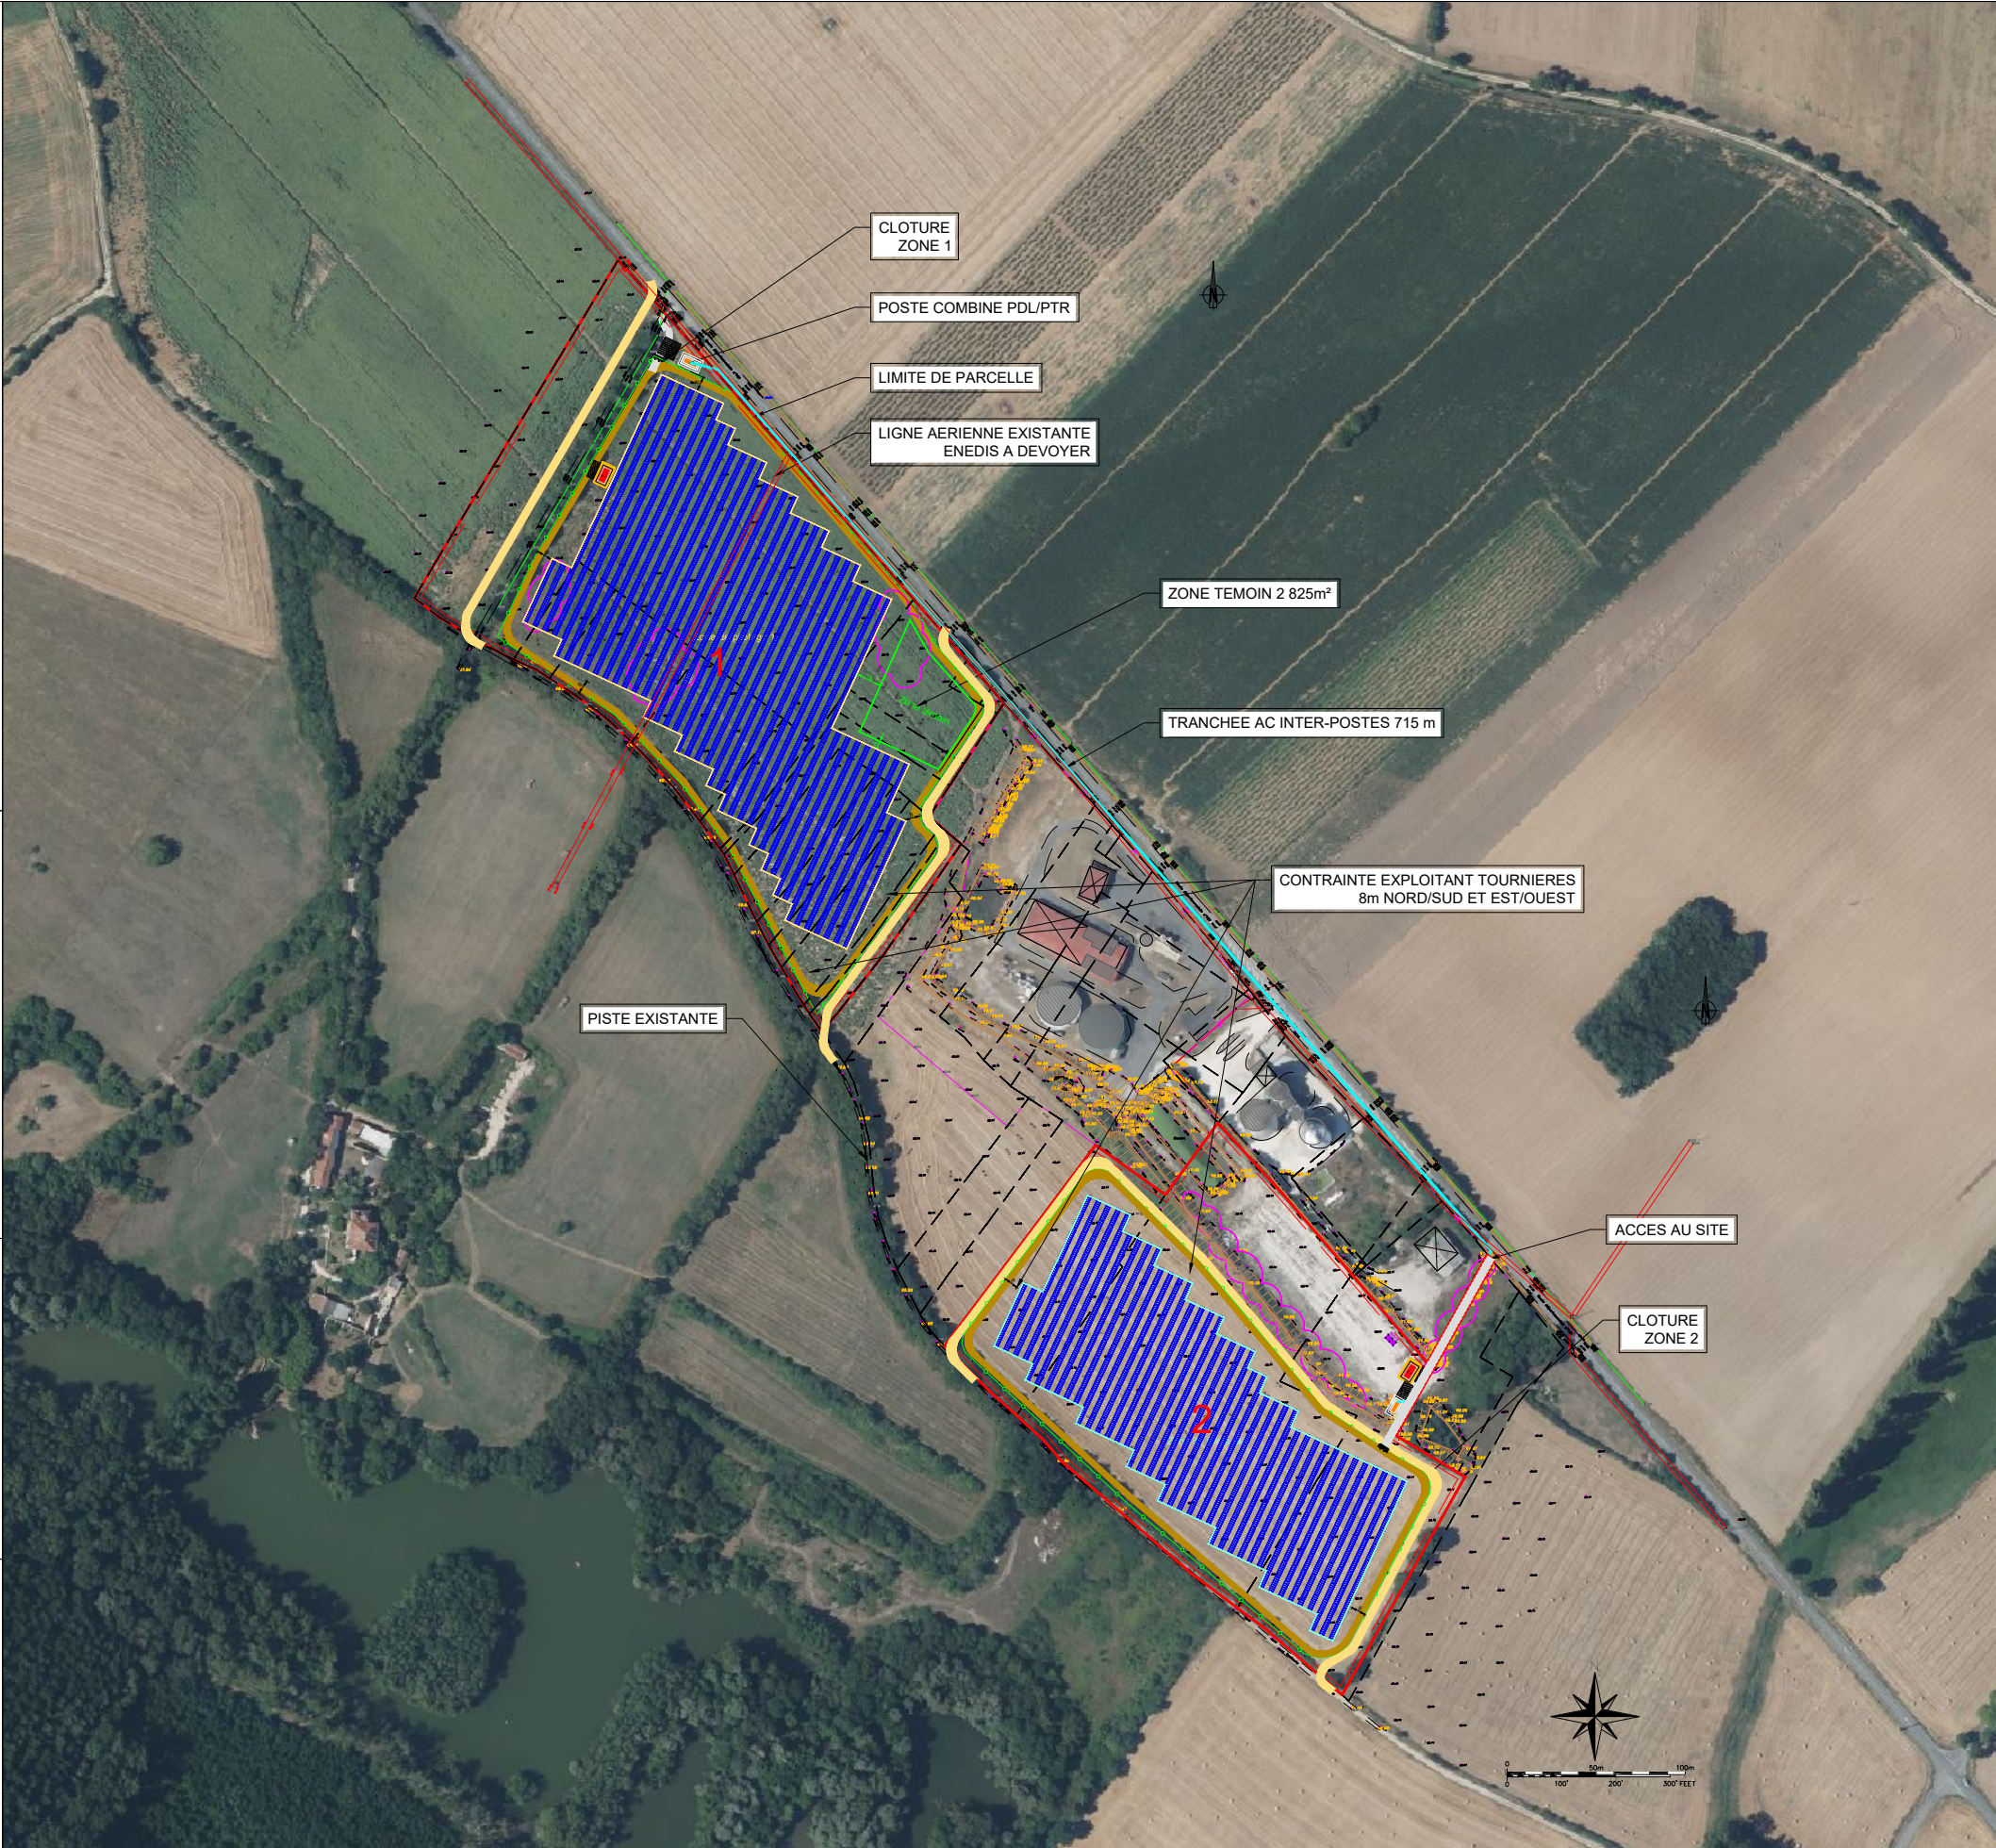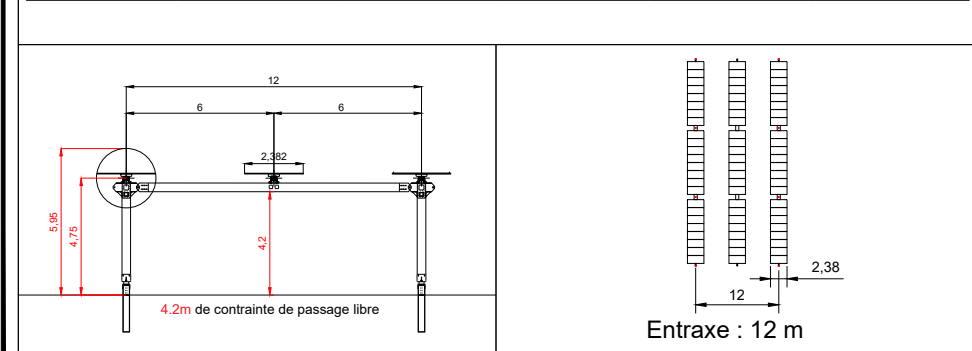

Sun'R
36, rue Brunel
75017 - Paris

Sun'R
4, Quai des Etroits
69005 - Lyon

Centrale AVD La Chapelle	
Phase d'études :	APD

G	29/08/2025	MAJ Plan - Tourniers en est/ouest 8m	ZAT	
F	22/08/2025	MAJ Plan - Pistes & Intégration Couche BE	ZAT	
E	25/07/2025	MAJ Plan - Pistes - Zone Témoin - Puissance	ZAT	MLI
Ind.	Date	Description	Réalisé par :	Vérifié par :

Format :	A3	Echelle :	1/4000
Fichier :	P1532_PLAN_110_G_La Chapelle.dwg		
N° Projet	N° Plan	INDICE	
P001532	110	G	