


|                                                                                   |                            |
|-----------------------------------------------------------------------------------|----------------------------|
|  | Unité foncière             |
|  | Aire de manoeuvre et Accès |
|  | Panneaux photovoltaïques   |
|  | Filet                      |
|  | Portes d'accès             |

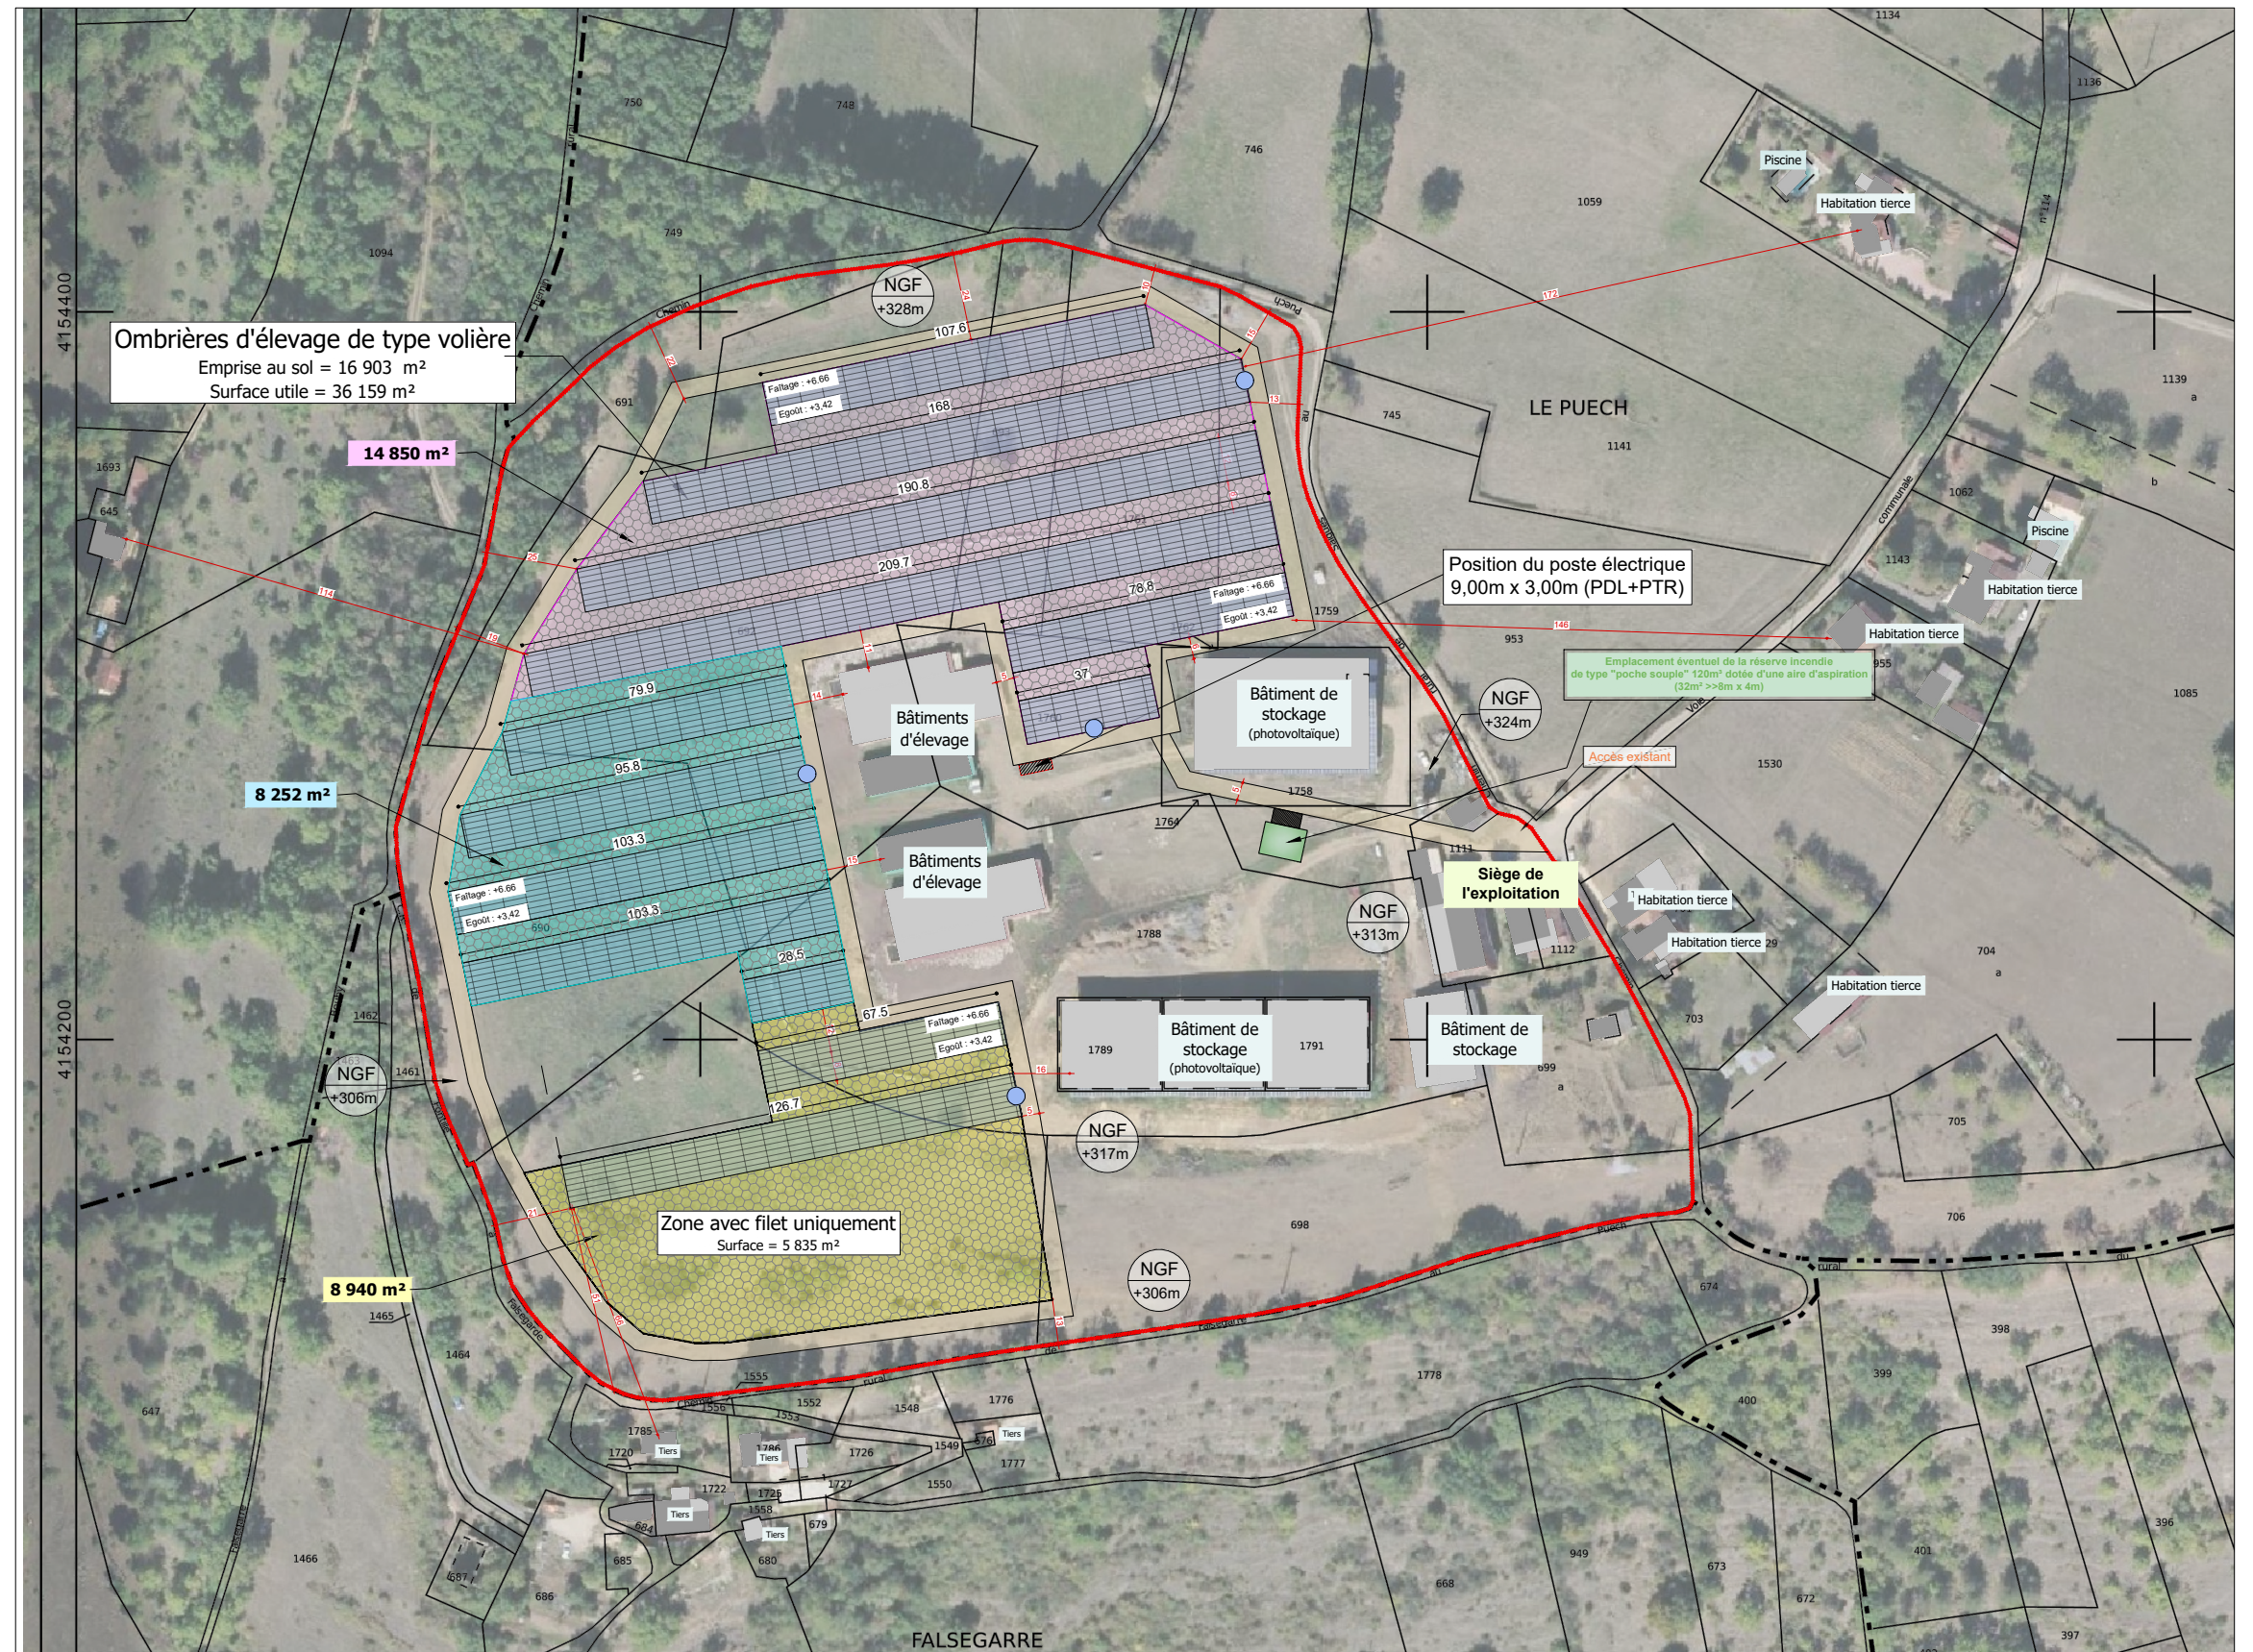

|   |                                                                                   |                  |        |               |                                                                                       |
|---|-----------------------------------------------------------------------------------|------------------|--------|---------------|---------------------------------------------------------------------------------------|
| Description du projet :   | Construction d'ombrières d'élevage de type volière avec couverture photovoltaïque | Número de plan : | PC2    | Nom du plan : | Plan de masse satellite                                                               |
| Adresse du projet :   | Monsieur M.LOUDIERES<br><br>Lieu-dit : "Le Puech "<br><br>46100-CAPDENAC          | Date :           |        | Architecte :  | Thierry CLAVEAU<br>Architecte DPLG                                                    |
|   |                                                                                   | Echelle :        | 1/2000 |               |  |
|   |                                                                                   | Dessinateur :    | LCH    |               |                                                                                       |
| Ce plan est notre propriété & ne peut être copié ou communiqué à des tiers sans notre autorisation écrite. Il sera considéré comme tacitement approuvé sans réserve par chaque destinataire s'il n'a pas fait l'objet de remarques écrites dans un délai de 15 jours à dater de sa diffusion. |                                                                                   |                  |        |               |                                                                                       |