



Plan de situation cadastral - Ech 1/5000

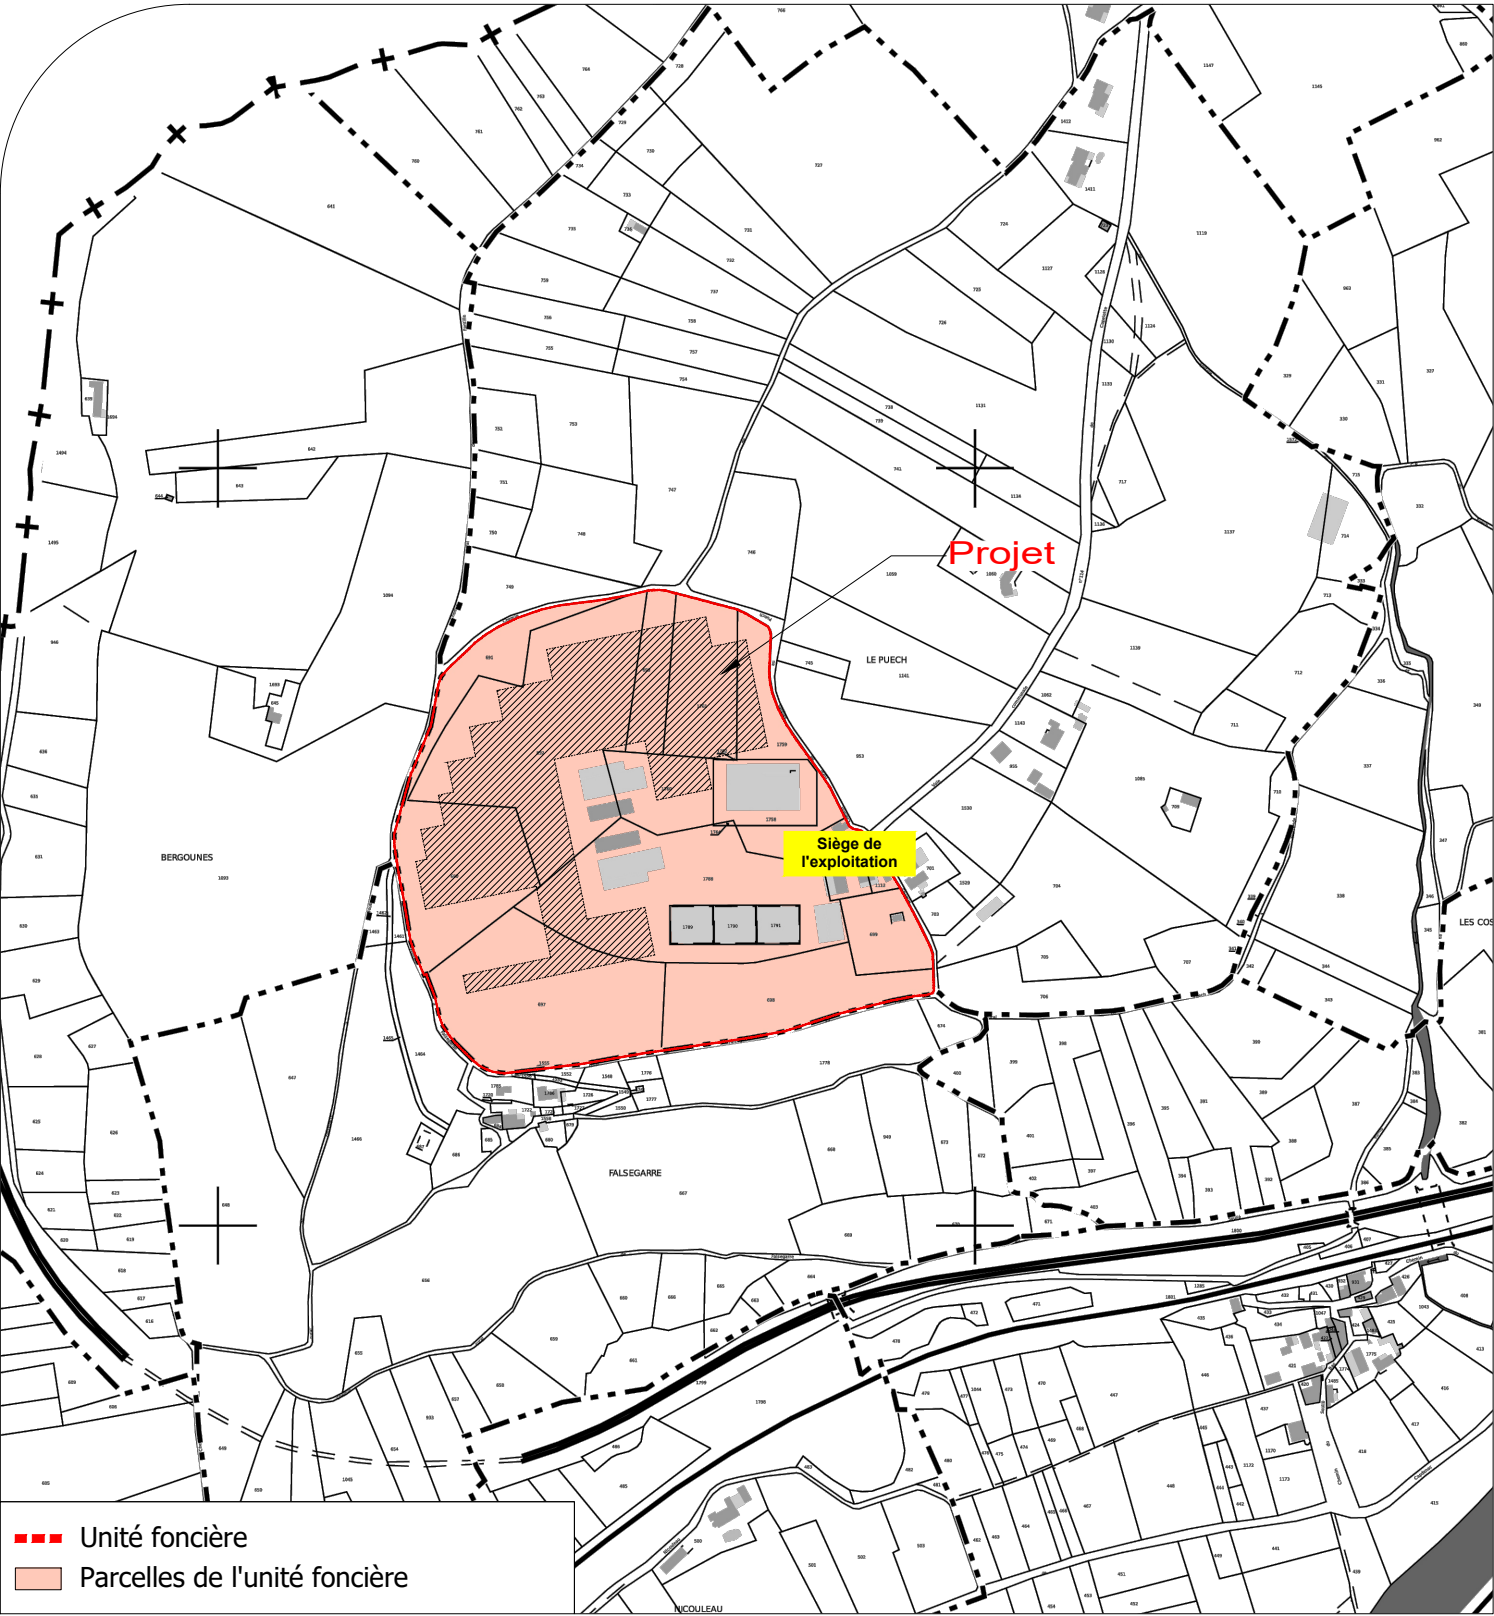

Plan de situation IGN - Ech 1/20000

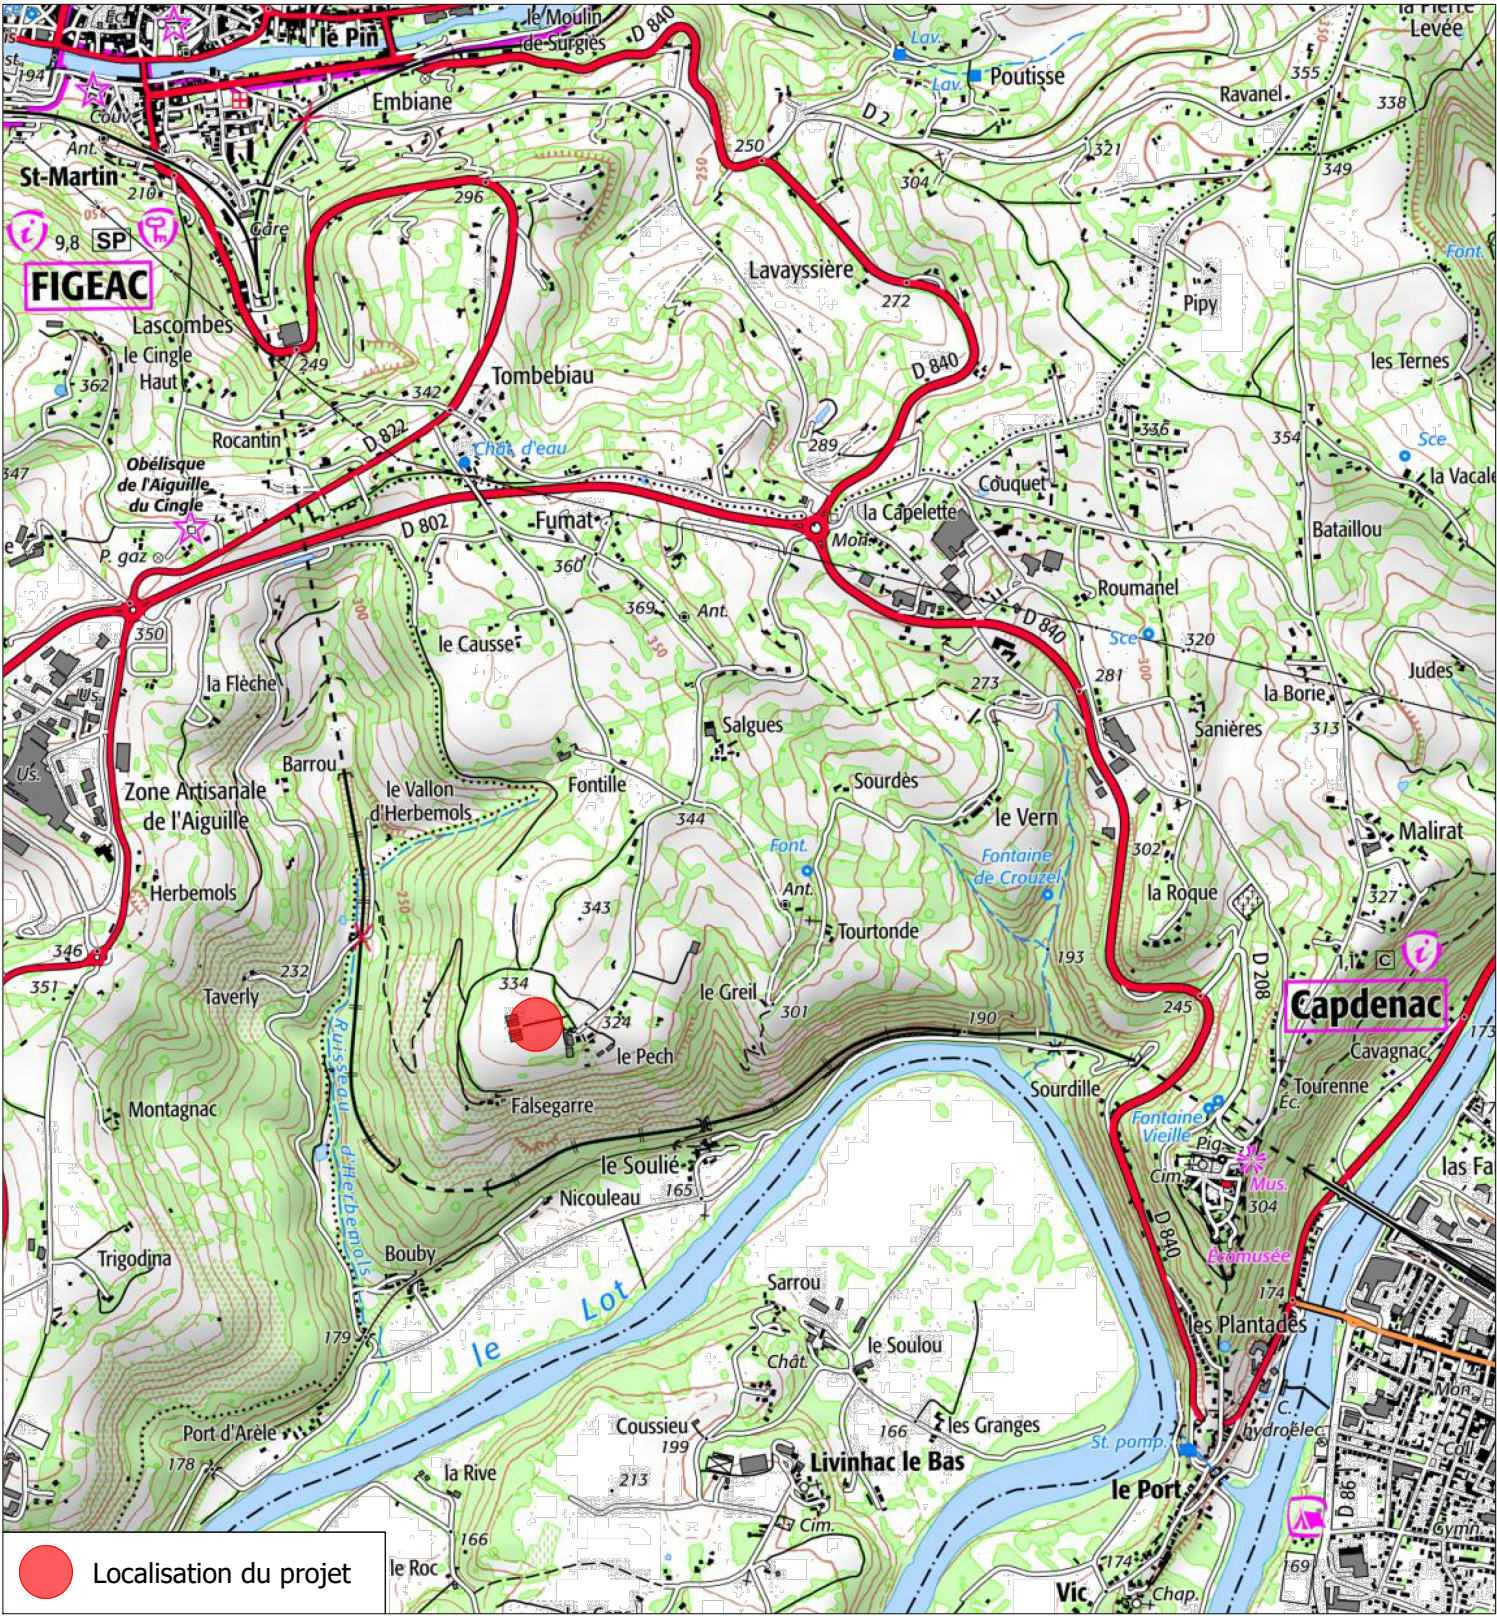

Description du projet : Construction d'ombrières d'élevage de type volière avec couverture photovoltaïque Adresse du projet : Monsieur M.LOUDIERES Lieu-dit : "Le Puech " 46100-CAPDENAC Ce plan est notre propriété & ne peut être copié ou communiqué à des tiers sans notre autorisation écrite. Il sera considéré comme tacitement approuvé sans réserve par chaque destinataire s'il n'a pas fait l'objet de remarques écrites dans un délai de 15 jours à dater de sa diffusion.	Numéro de plan : PC1	Nom du plan : Plan de situation
	Date :	Architecte : Thierry CLAVEAU Architecte DPLG
	Echelle : 1/5000 et 1/20000	INSCRIT AU TITRE D'OFFICE DES ARCHITECTES DPLG Thierry CLAVEAU - Architecte DPLG 122, rue du Faubourg La Cour Mirebalais 80000 POITIERS Tel : 06 01 54 74 08
	Dessinateur : LCH	