


« ZAE CLAIRIVAUX II »

Section ZI - Lieu dit : " Valensole-Sud"

PLAN DE SITUATION - SANS ECHELLE

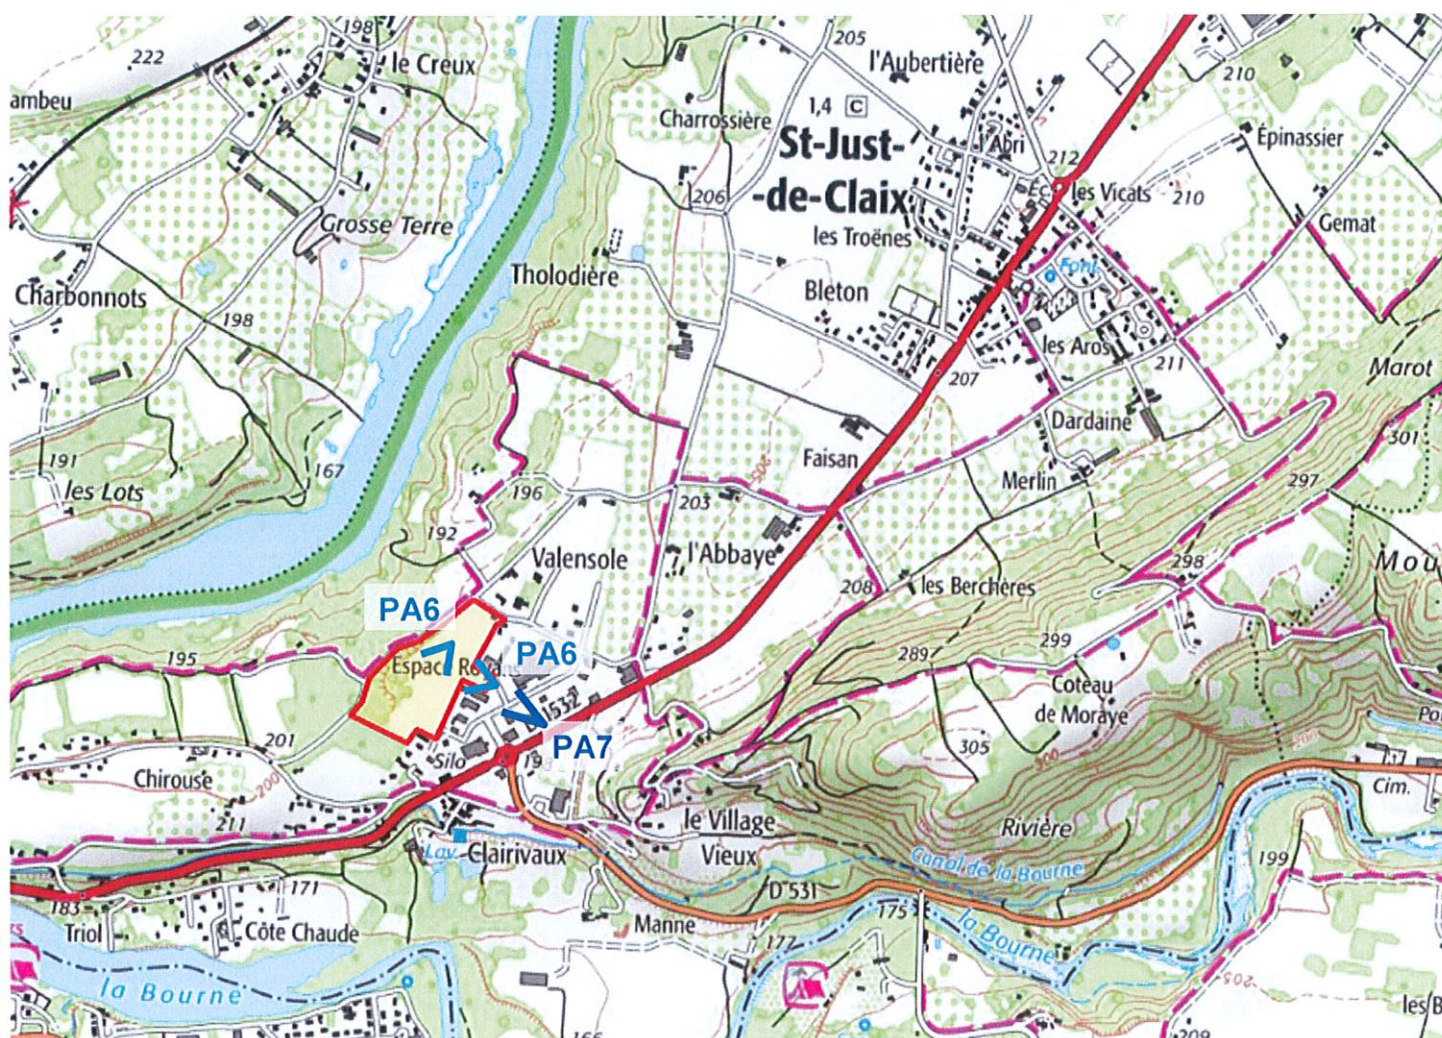

Indice : PA.1a

Dossier : SG25-18759
Date : 09/10/2025

Maitre d'ouvrage :



**SAINT-MARCELLIN
VERCORS ISÈRE**
COMMUNAUTÉ

Maitres d'œuvres :

ECE
Etudes
Conseils
Engineering

sintegra
GÉOMÈTRE - EXPERT

URBAN
ARCHITECTES