



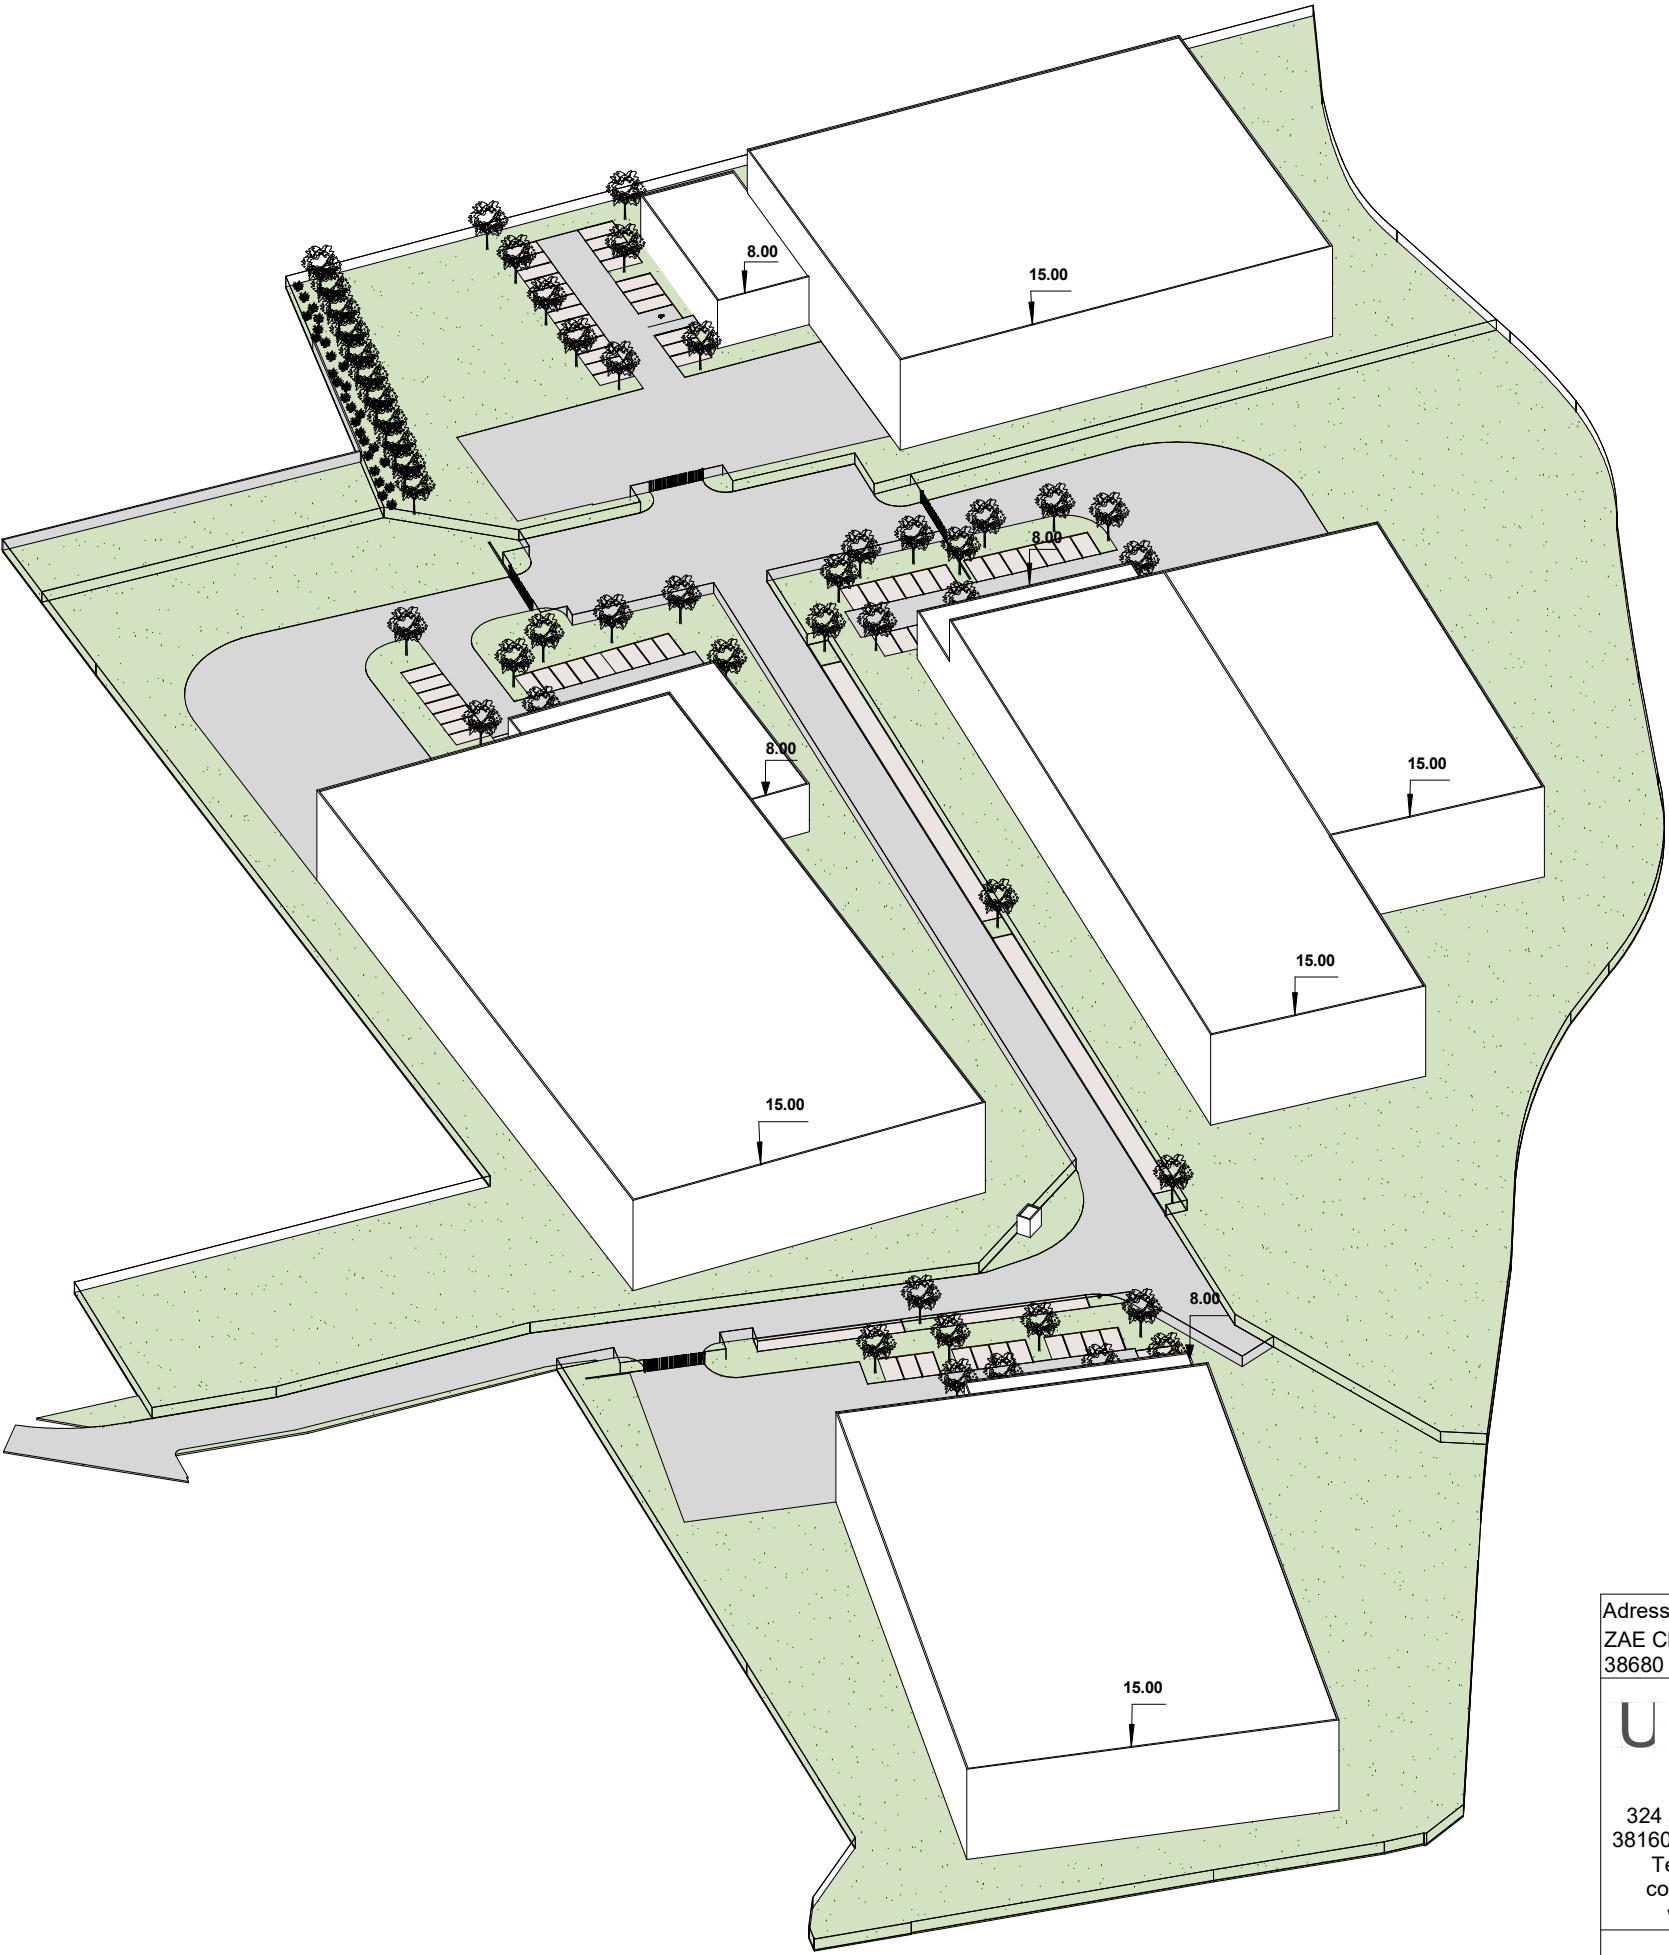

Adresse du projet: ZAE Clairivaux 38680 St Just-de-Claix	Permis d'aménager	Echelle - Format A3
 Le Centralis 324 avenue de Romans 38160 SAINT MARCELLIN Tél 04 76 38 16 68 contact@urban3a.fr www.urban3a.fr	Demandeur : Saint-Marcellin Vercors Isère Communauté <	

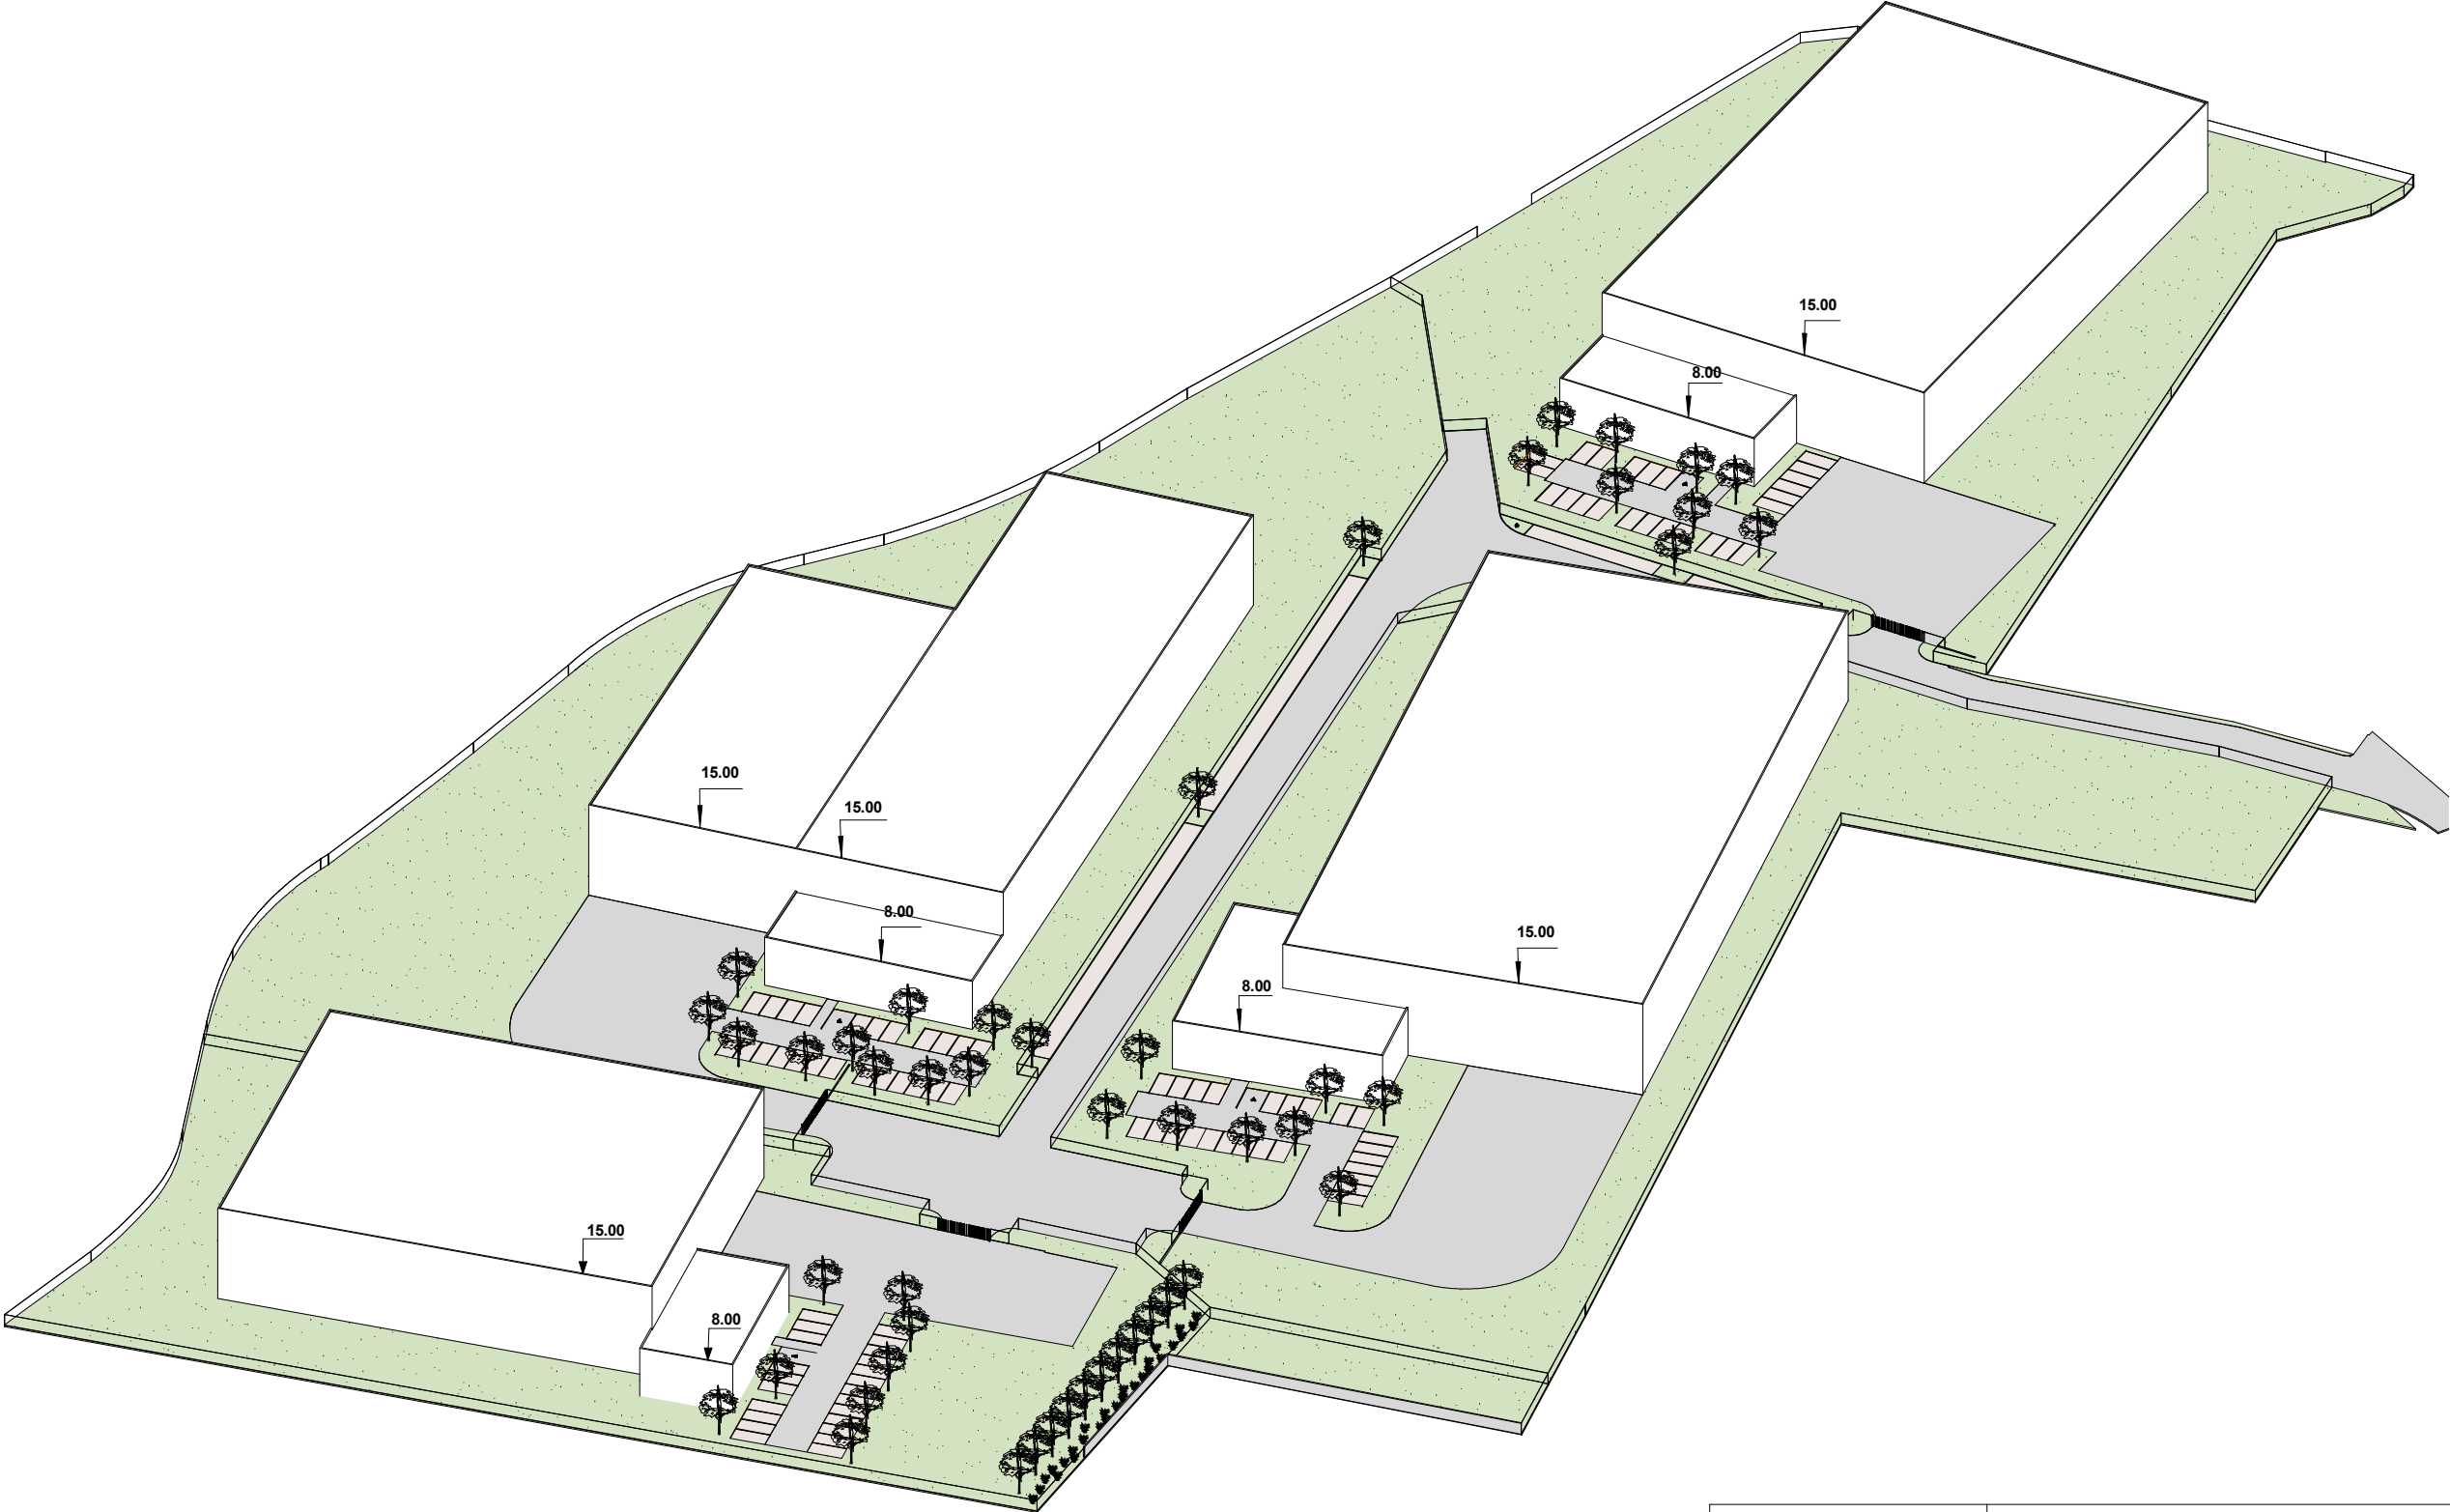

Adresse du projet: ZAE Clairivaux 38680 St Just-de-Claix	Permis d'aménager	Echelle - Format A3
URBAN ARCHITECTES Le Centralis 324 avenue de Romans 38160 SAINT MARCELLIN Tél 04 76 38 16 68 contact@urban3a.fr www.urban3a.fr	Demandeur : Saint-Marcellin Vercors Isère Communauté Extension de la ZAE Clairivaux	628L25
		Dessiné par: CM
		Modifié par: -
		Date 16 09 2025
Vues		PA 9b