


Tableau Installation Agrivoltaïque Tracker	
Nom du projet	Centrale Photovoltaïque De Clapon Romans
Variante	APD01
Structure	1V9
Nbre de panneau / structure	9
Puissance panneau (Wc)	655
Rendement (%)	24.25
Longueur panneau (m)	2.382
Largeur panneau (m)	1.134
Nombre structure	701
Nombre panneaux	6309
Azimuth (°)	180
Ecartement Nord/Sud (m)	0.50
Ecartement Est/Ouest (m)	3.618
Puissance (MWc)	4.132
Périmètre clôturé (ml)	xxx
Surface clôturée (m²)	xxx
Surface Agri PV (m²)	44522
Surface Panneau projeté (m²)	17042
S Panneau proj / S Agri PV	38.3 %
version dwg	20250728_CLR26_APD02

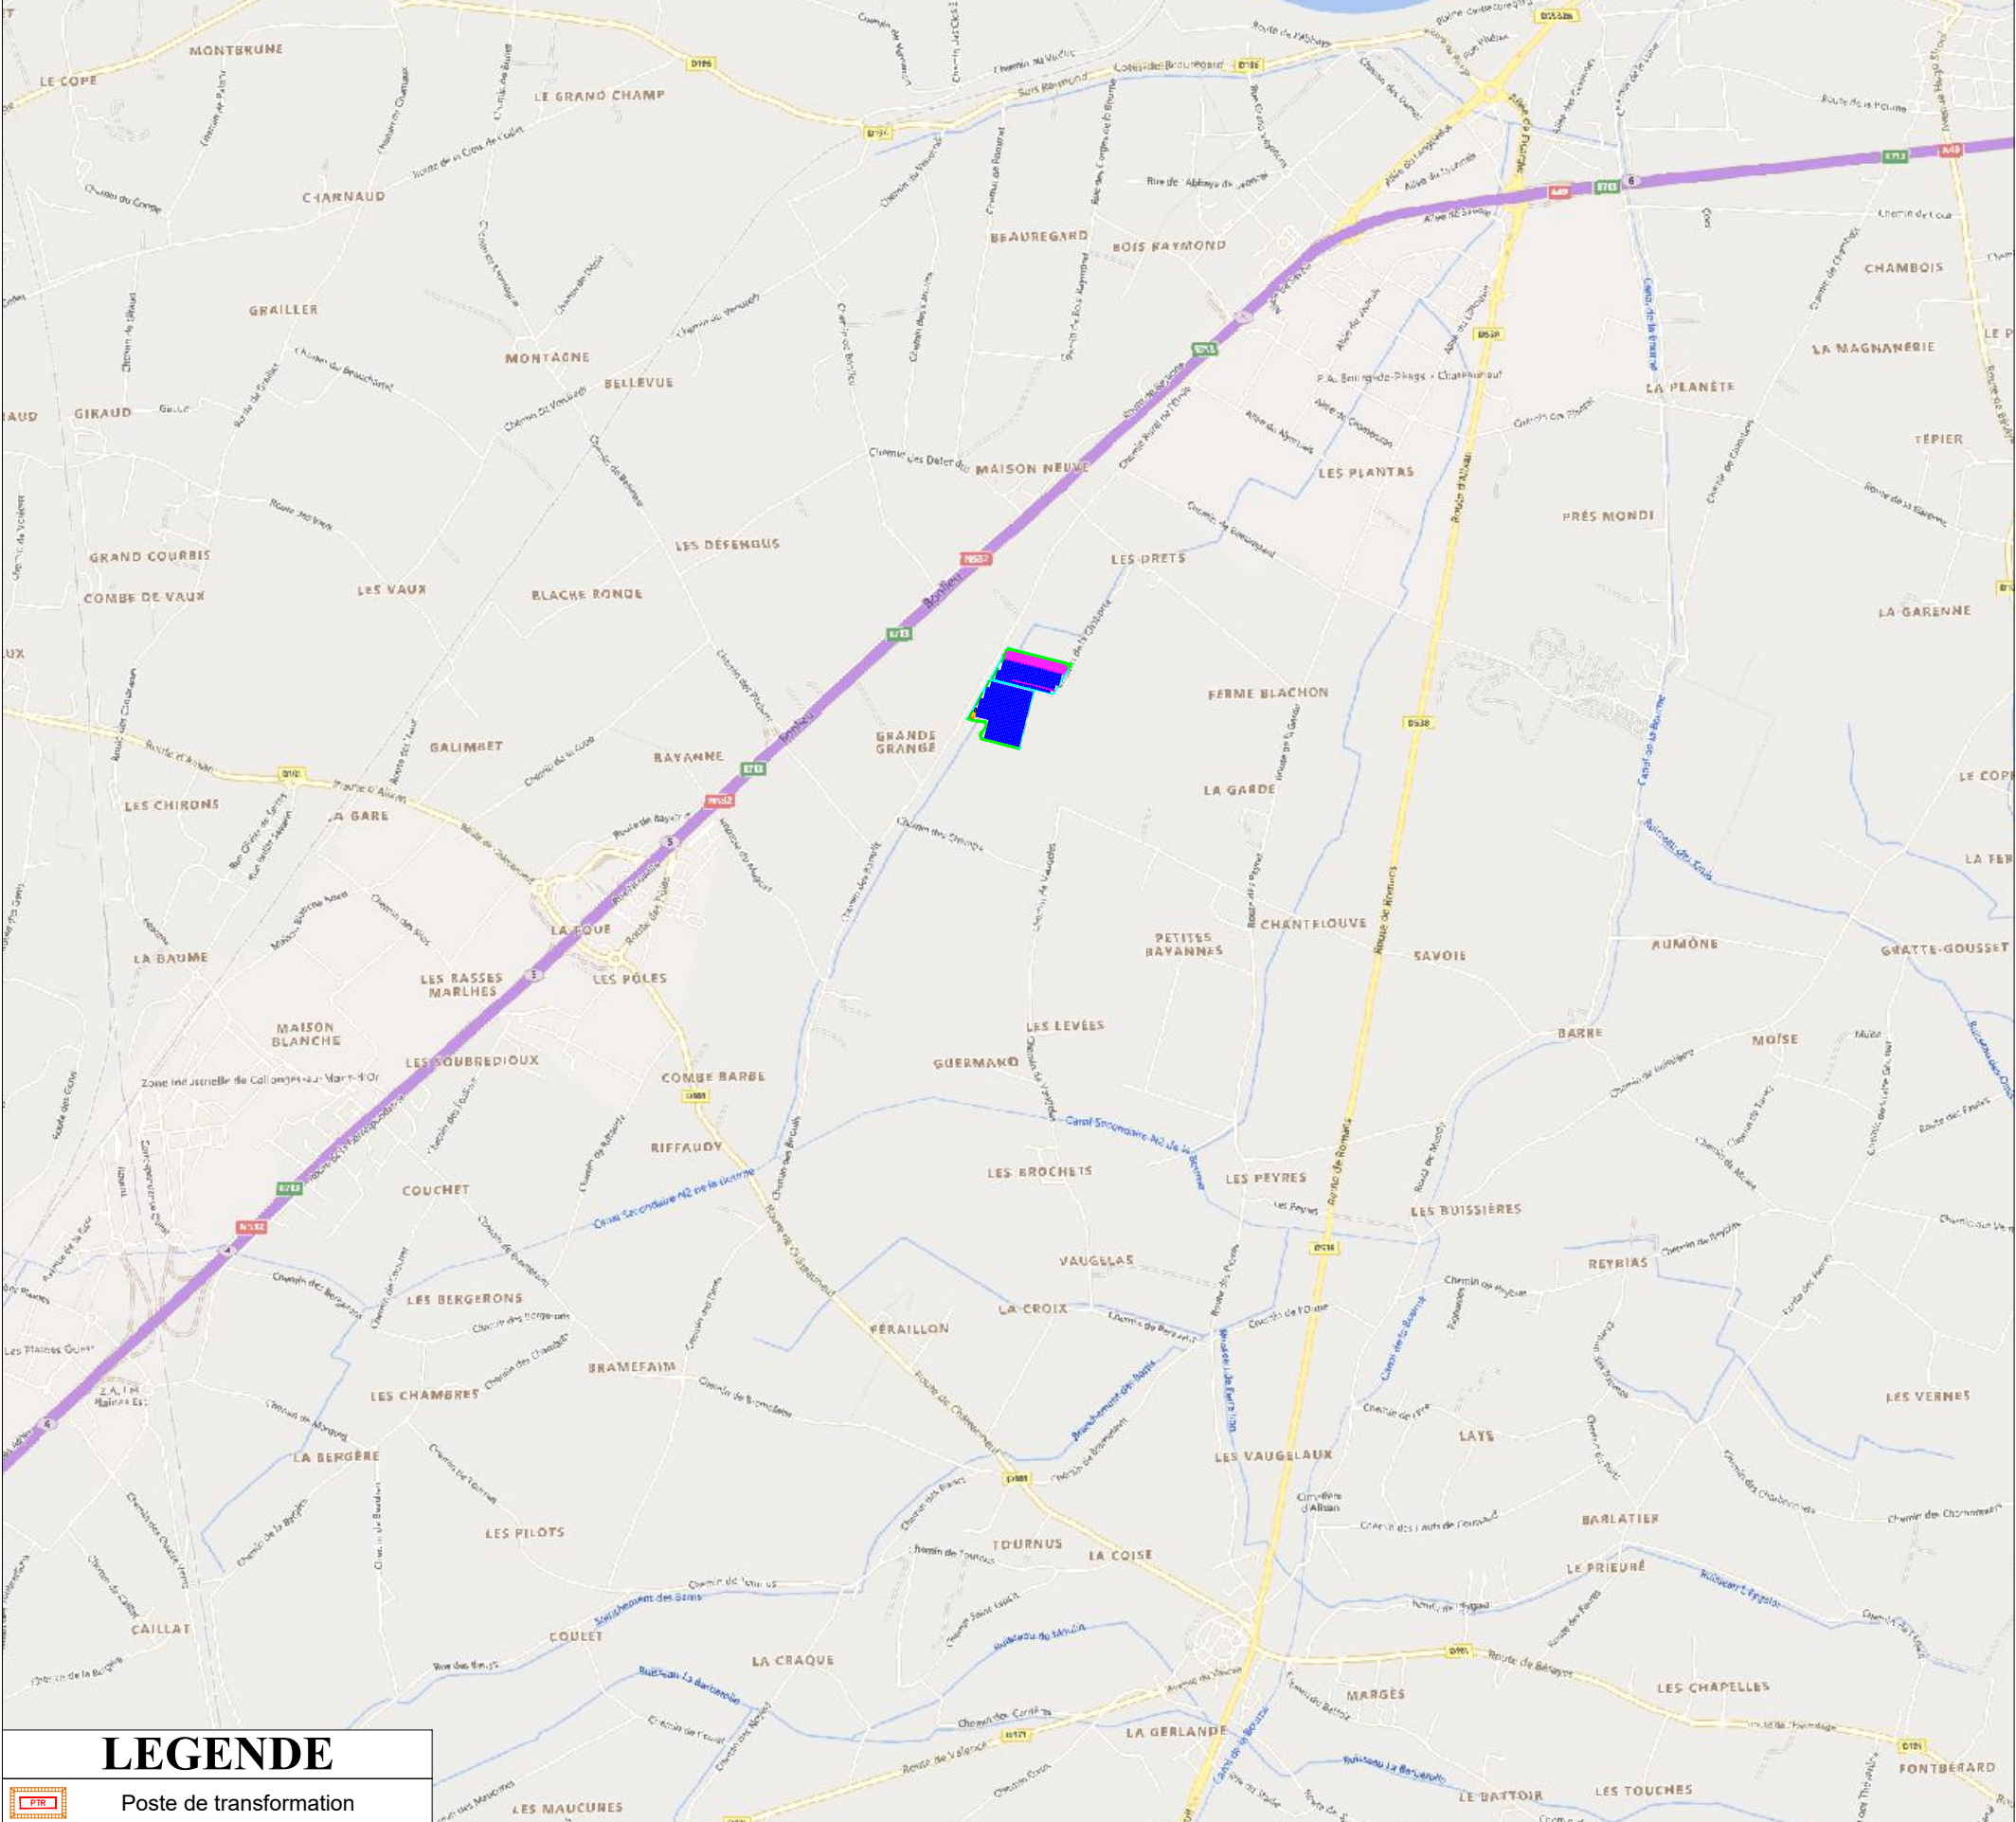

LEGENDE	
	Poste de transformation
	Zone de grutage
	Structures photovoltaïques
	Pistes d'exploitation
	Zone témoin, surface : 7606m²
	Citerne souple 120 m³
	Enjeux écologiques
	Haie Brise vue

Nom du projet : Centrale photovoltaïque de Clapon Romans	
Contenu du plan : Plan de sit 25000 zone ouest	
Commune (s): D'Alixan et Bourg de Péage (26300)	
Echelle : 1/25000	Système de coord. : RGF93.CC45
20250728_CLR26_APD02-Sit 25000 zone Ouest	
11/09/2025	Modification ajout haies, déplacement zone témoin et piste zone ouest
28/07/2025	Enjeux écologiques
Dates	Modifications

Maitrise d'ouvrage :
ENGIE GREEN

Maitrise d'oeuvre



"Le Triade II"
Parc d'Activités Millénaire II
215 rue Samuel Morse - CS 20756
34967 MONTPELLIER Cedex2

Auteur :	PC	Vérifié par :	NG
Indice:	B		Format papier:
		A3	