


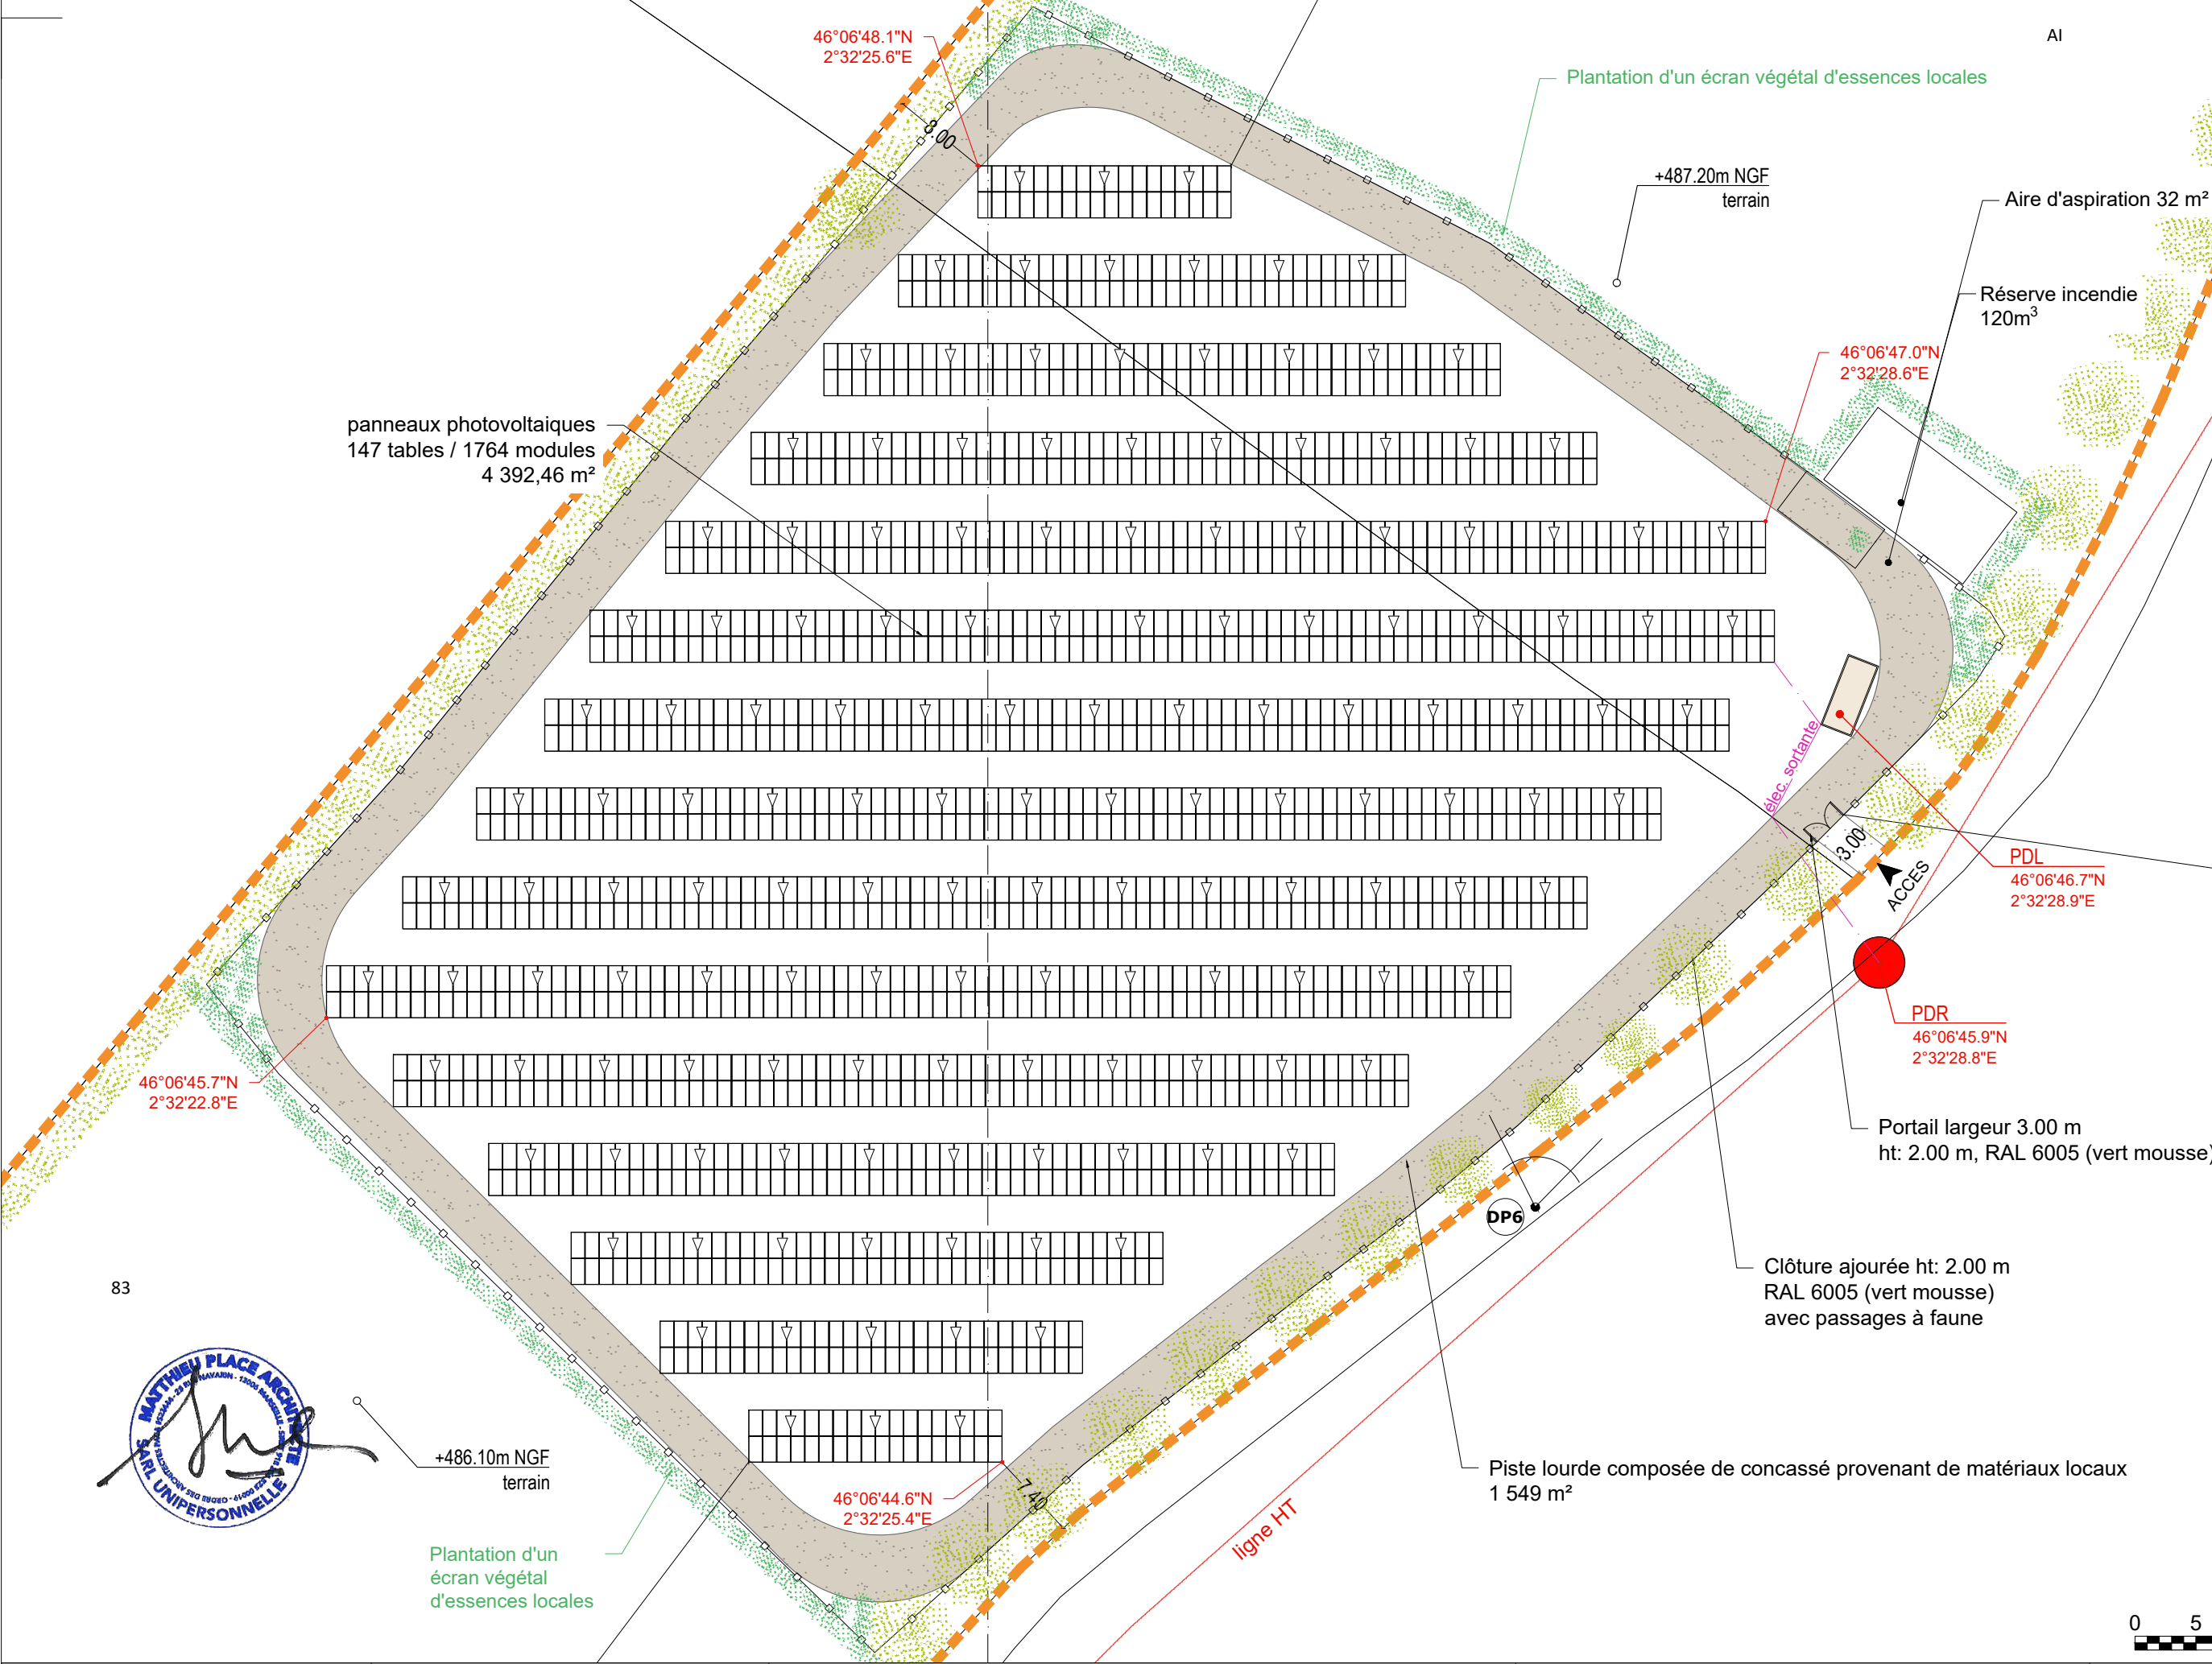

N

Légende

Végétations :

Existantes

A planter

Connexions aux réseaux :

élec. sortante

élec. entrante EDF

lignes élec. aériennes

eaux pluviales EP

eau potable AEP

eaux usées EU

Traitement des surfces :

terre battue

gravier

sable

bassin ou fossé de rétention / infiltration

panneau solaire

point de vue photos

0 5 10 15 20 25m

Maîtrise d'ouvrage : Mr. Gino MAZZILLI Lieu-dit Les Mazeïres 23110 FONTANIERES	Architecte : MATTHIEU PLACE 28 Rue De Navarin 13006 MARSEILLE	DECLARATION PREALABLE CONSTRUCTION D'UNE CENTRALE AU SOL PHOTOVOLTAÏQUE Lieu-dit LES CHALOBES-23110 FONTANIERES	PLAN DE MASSE PROJET	16/09/2025	DPC 2-3	2:1
			Ce document n'est pas un plan d'exécution, il ne peut en aucun cas être utilisé pour réaliser la construction de l'ouvrage.			