



1:25000 - 1CM = 250M

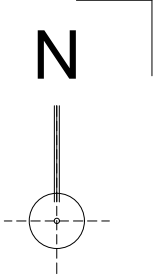

1:10000 - 1CM = 100M


Maîtrise d'ouvrage : Mr. Gino MAZZILLI Lieu-dit Les Mazeires 23110 FONTANIERES	DECLARATION PREALABLE CONSTRUCTION D'UNE CENTRALE AU SOL PHOTOVOLTAÏQUE Lieu-dit LES CHALOBES-23110 FONTANIERES	PLAN DE SITUATION	13/10/2025	DPC 1-1	-
		Ce document n'est pas un plan d'exécution, il ne peut en aucun cas être utilisé pour réaliser la construction de l'ouvrage.			

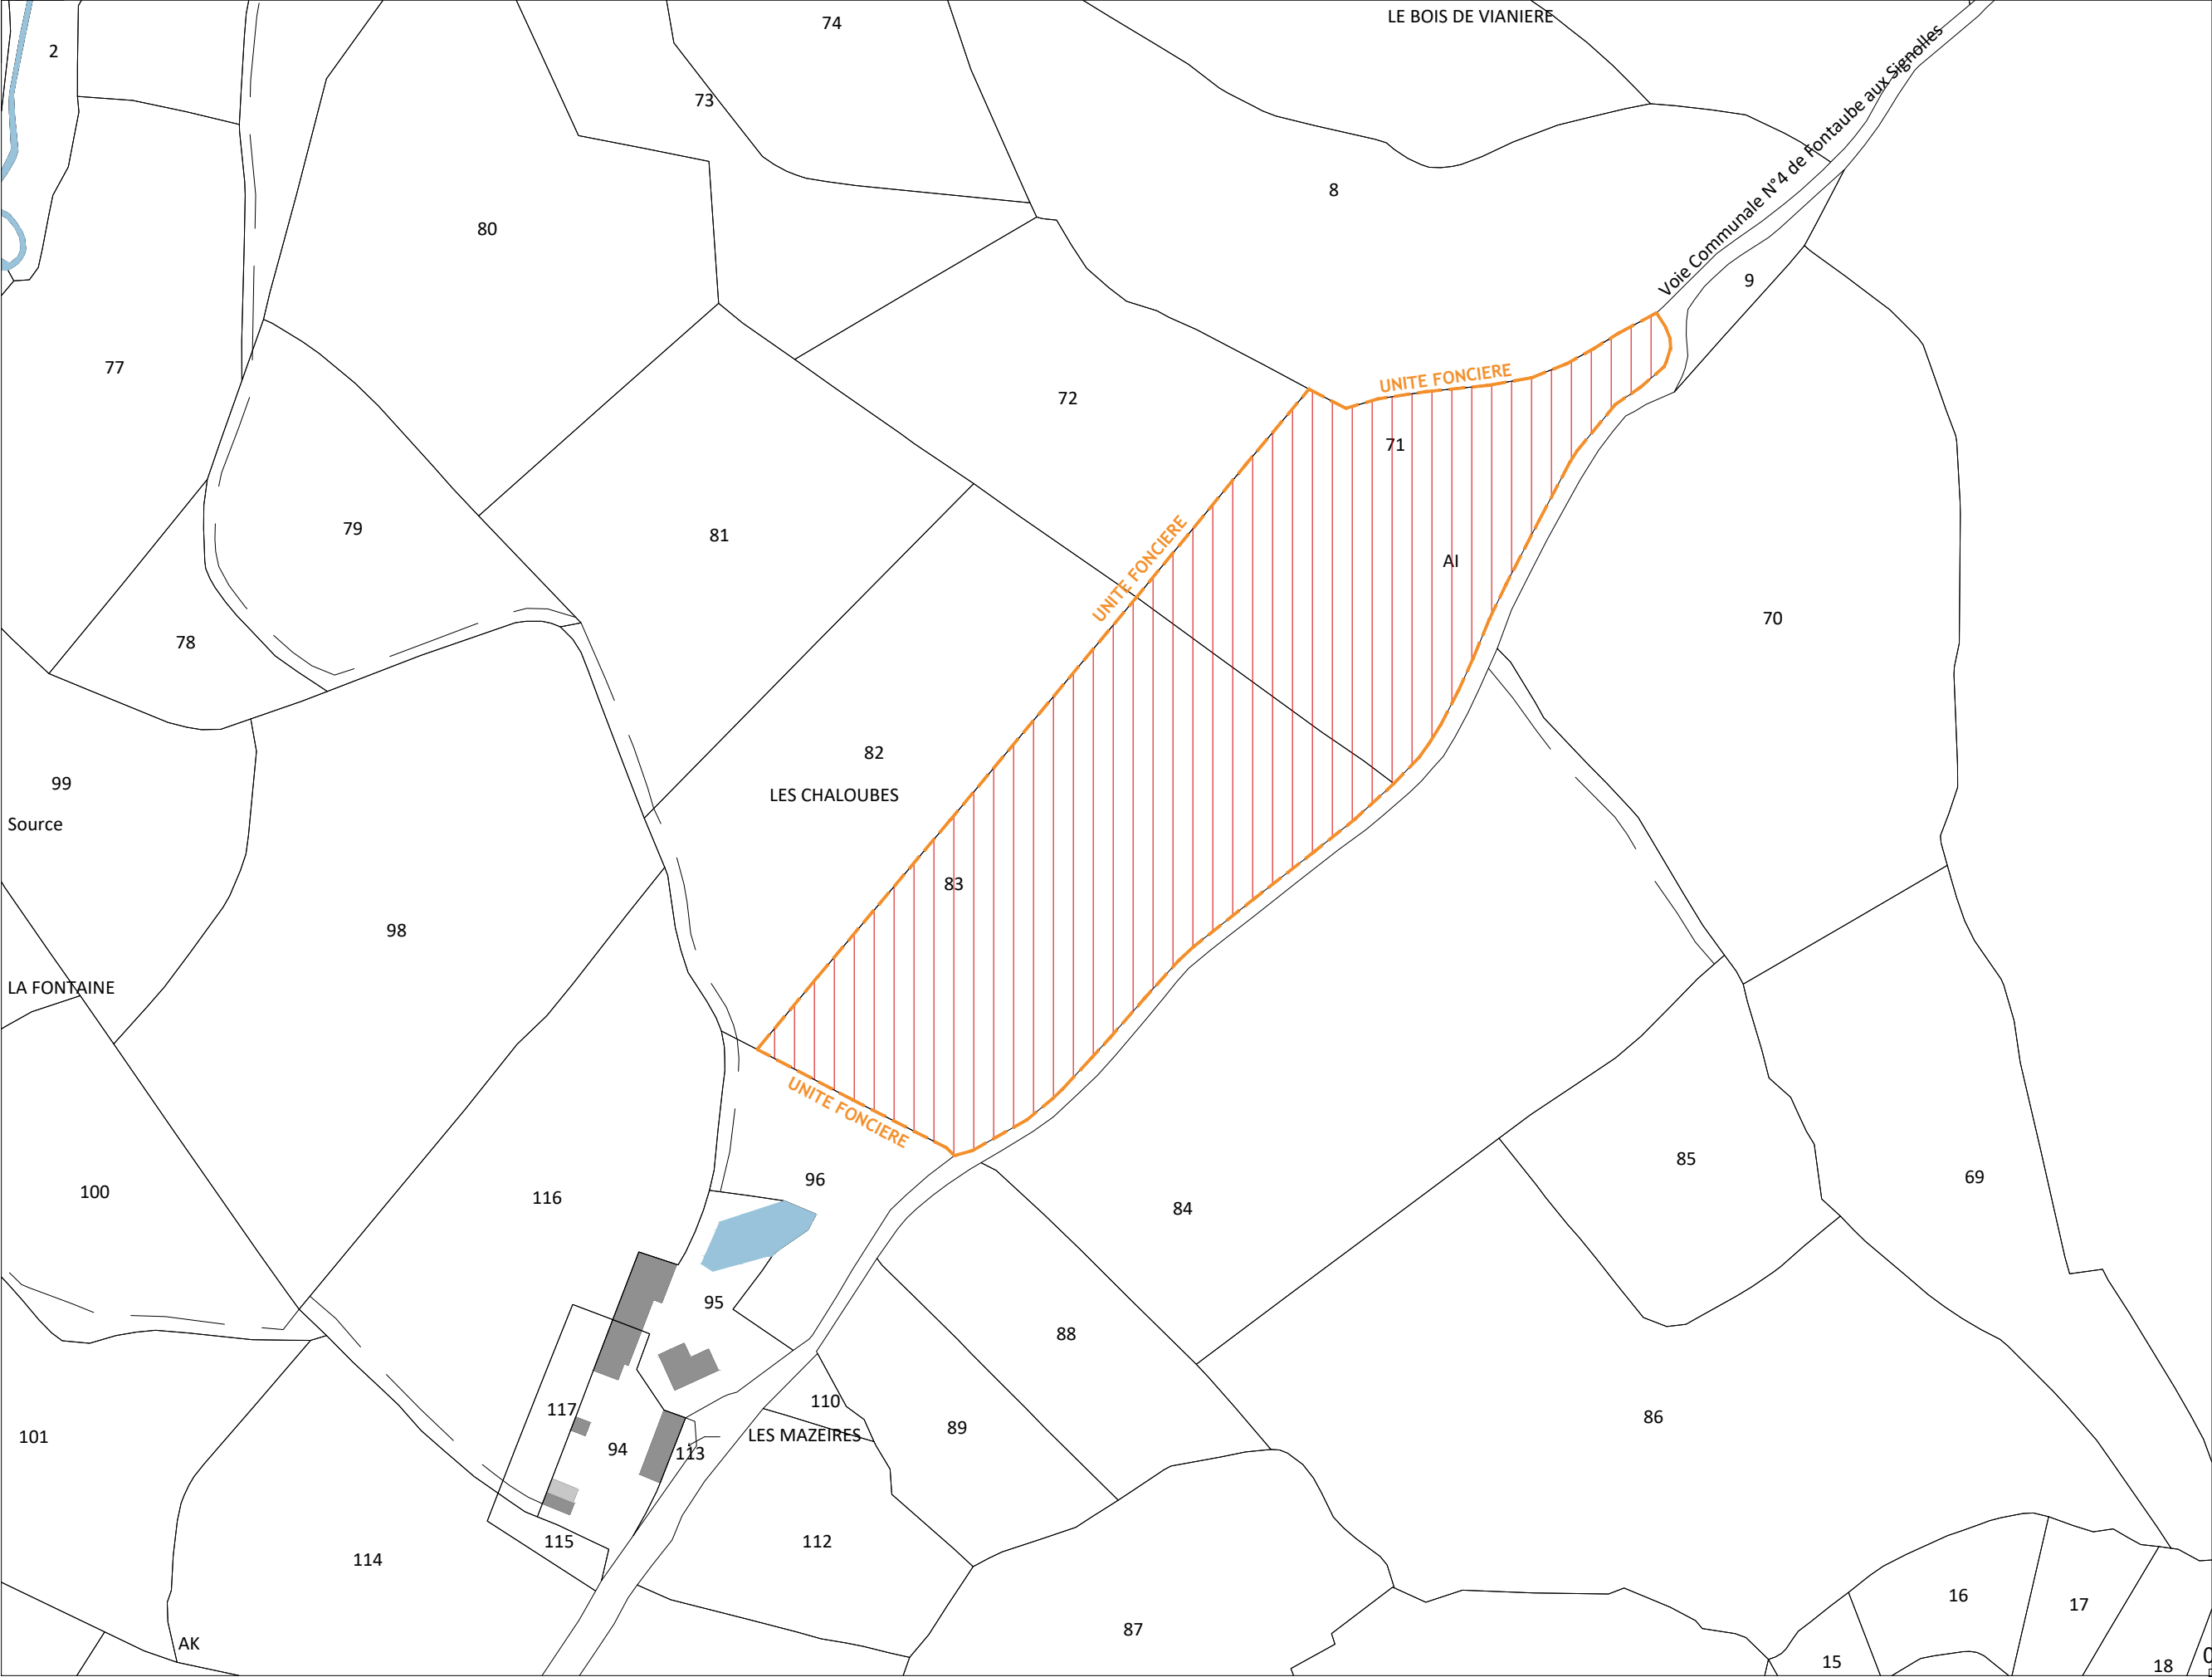

RNU

PARCELLE PROJET :
000 AI 71 /000 AI 83

UNITE FONCIERE 27 065m²
000 AI 71 11 140m²
000 AI 83 15 925m²

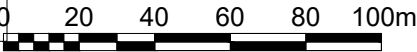

Maîtrise d'ouvrage : Mr. Gino MAZZILLI Lieu-dit Les Mazeires 23110 FONTANIERES	DECLARATION PREALABLE CONSTRUCTION D'UNE CENTRALE AU SOL PHOTOVOLTAÏQUE Lieu-dit LES CHALOUBES-23110 FONTANIERES	PLAN CADASTRAL		13/10/2025	DPC 1-2	1/2000
		Ce document n'est pas un plan d'exécution, il ne peut en aucun cas être utilisé pour réaliser la construction de l'ouvrage.				