

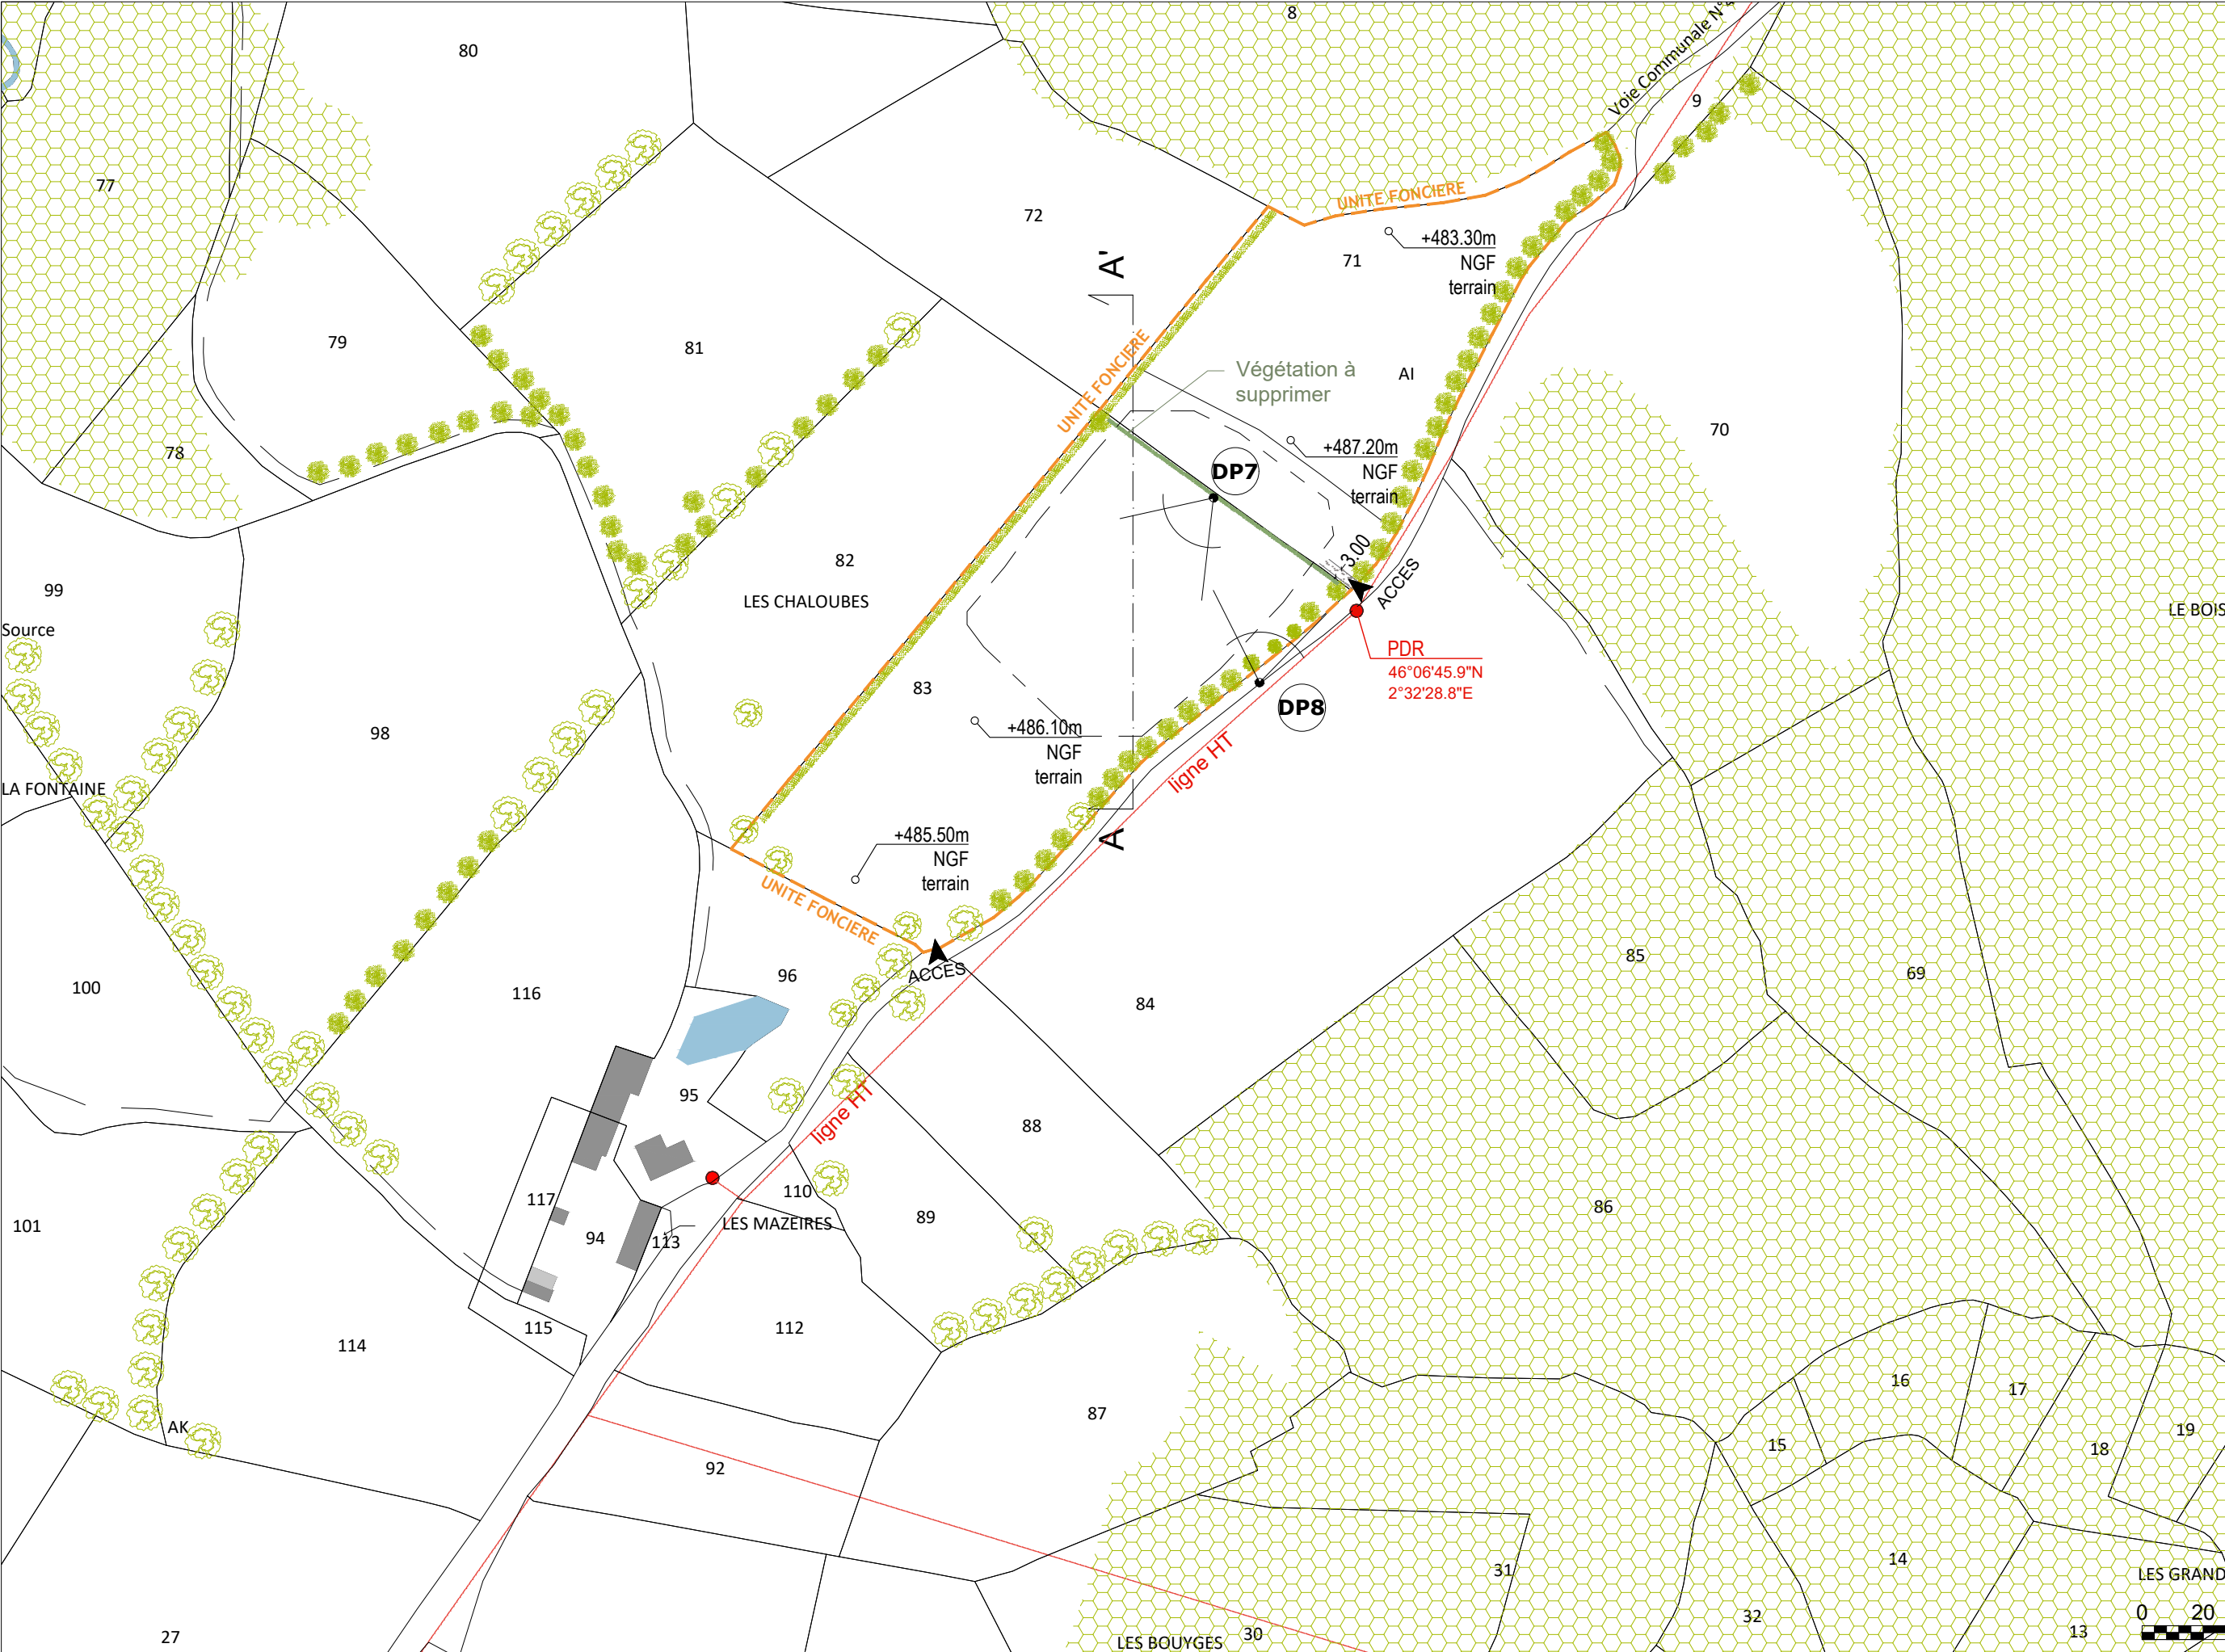


Légende



Végétations :

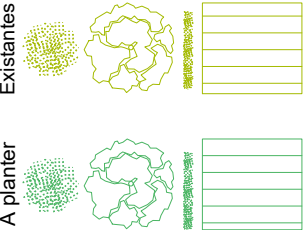

Connexions aux réseaux :

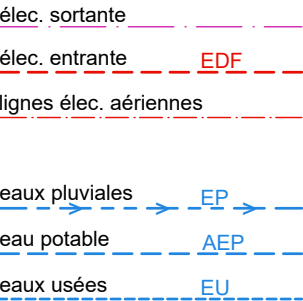

Traitement des surfces :

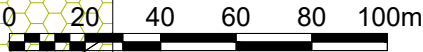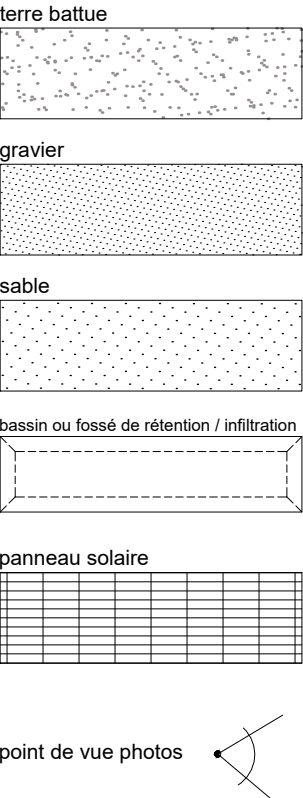

Maîtrise d'ouvrage :
Mr. Gino MAZZILLI
Lieu-dit Les Mazeïres
23110 FONTANIERES

DECLARATION PREALABLE
CONSTRUCTION D'UNE CENTRALE AU SOL PHOTOVOLTAÏQUE
Lieu-dit LES CHALOUBES-23110 FONTANIERES


PLAN DE MASSE EXISTANT

13/10/2025

DPC 2-1

1/2000

Ce document n'est pas un plan d'exécution, il ne peut en aucun cas être utilisé pour réaliser la construction de l'ouvrage.

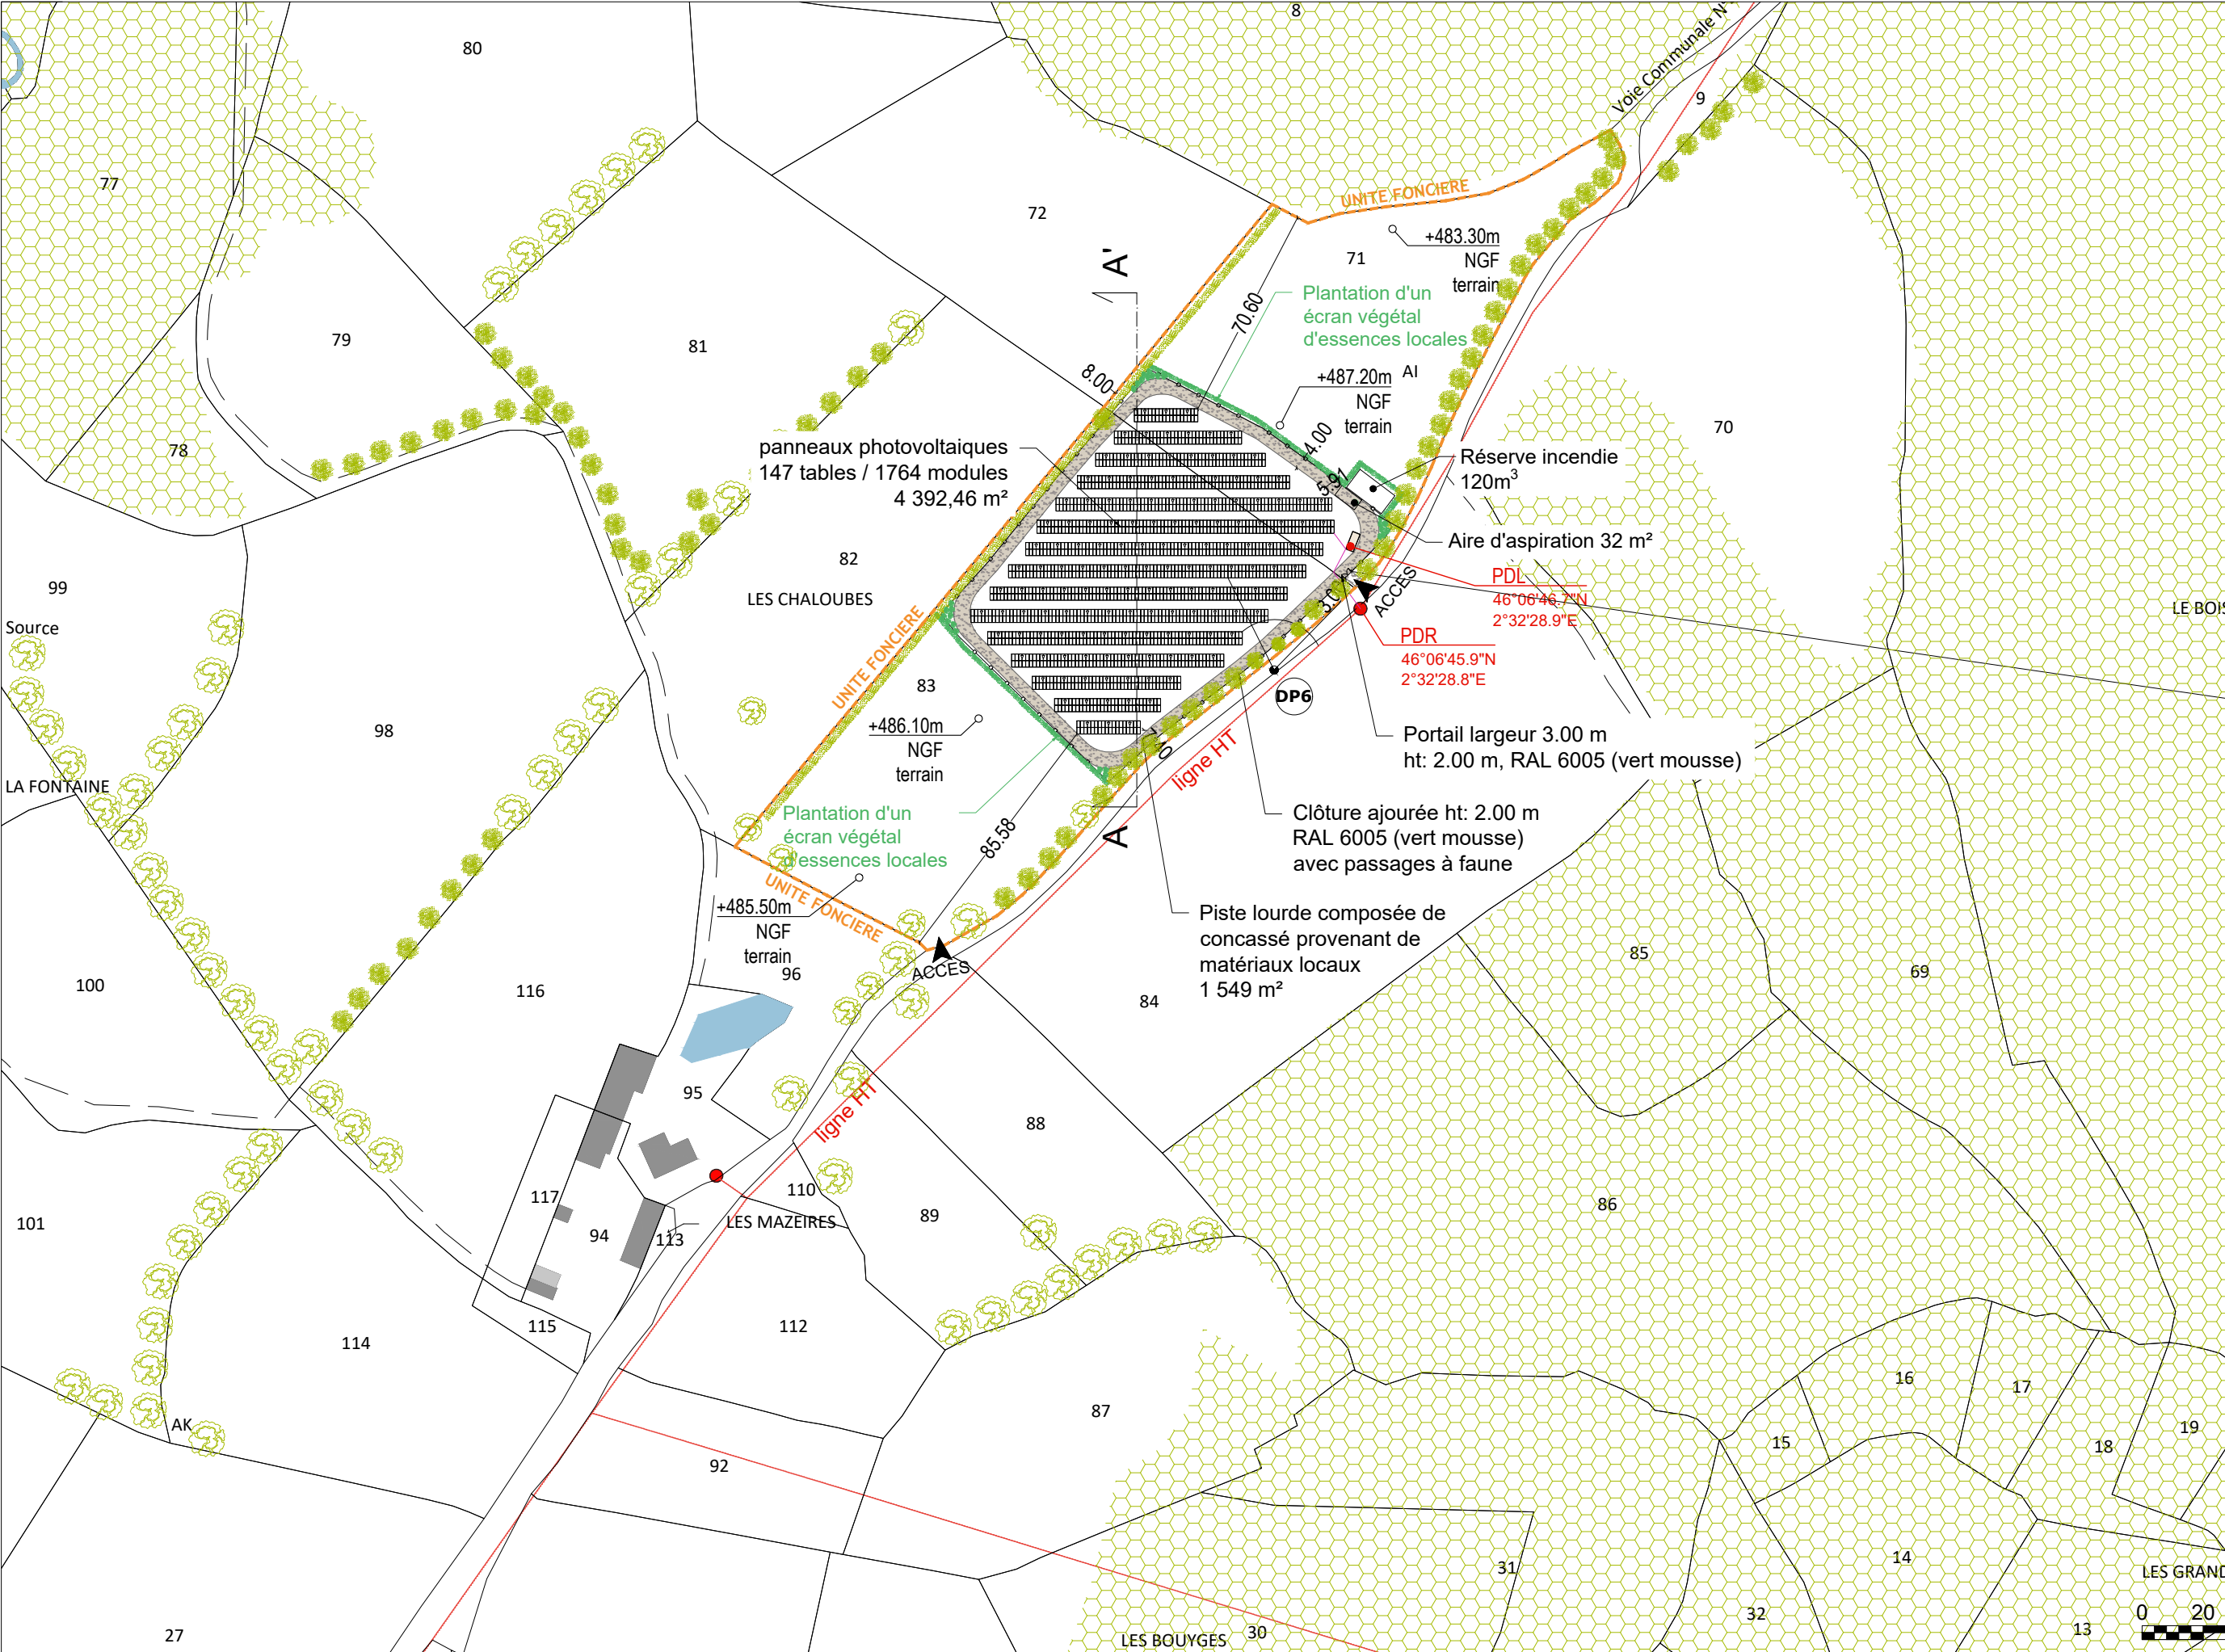

N

Légende

Végétations :

Existantes

A planter

Connexions aux réseaux :

élec. sortante

élec. entrante

lignes élec. aériennes

eaux pluviales

eau potable

eaux usées

Traitement des surfces :

terre battue

gravier


sable

bassin ou fossé de rétention / infiltration


panneau solaire

point de vue photos

Emprise au sol totale:	4 392.46 m ²
Nombre de tables:	147
Nombre de modules:	1 764
Puissance centrale:	999 kWc

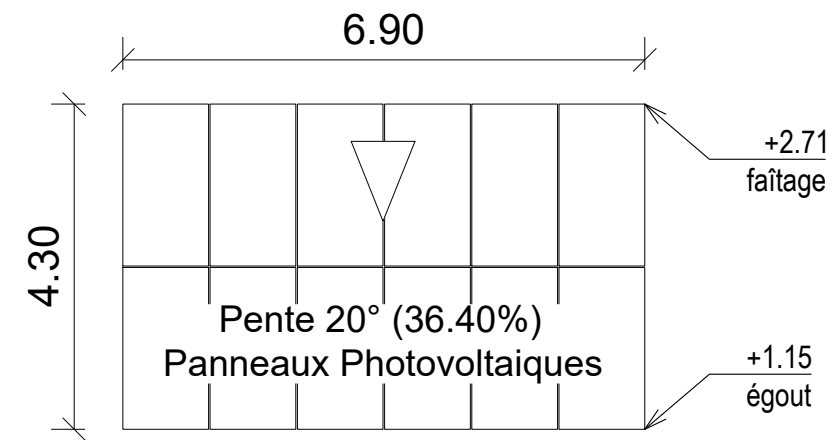

PLAN

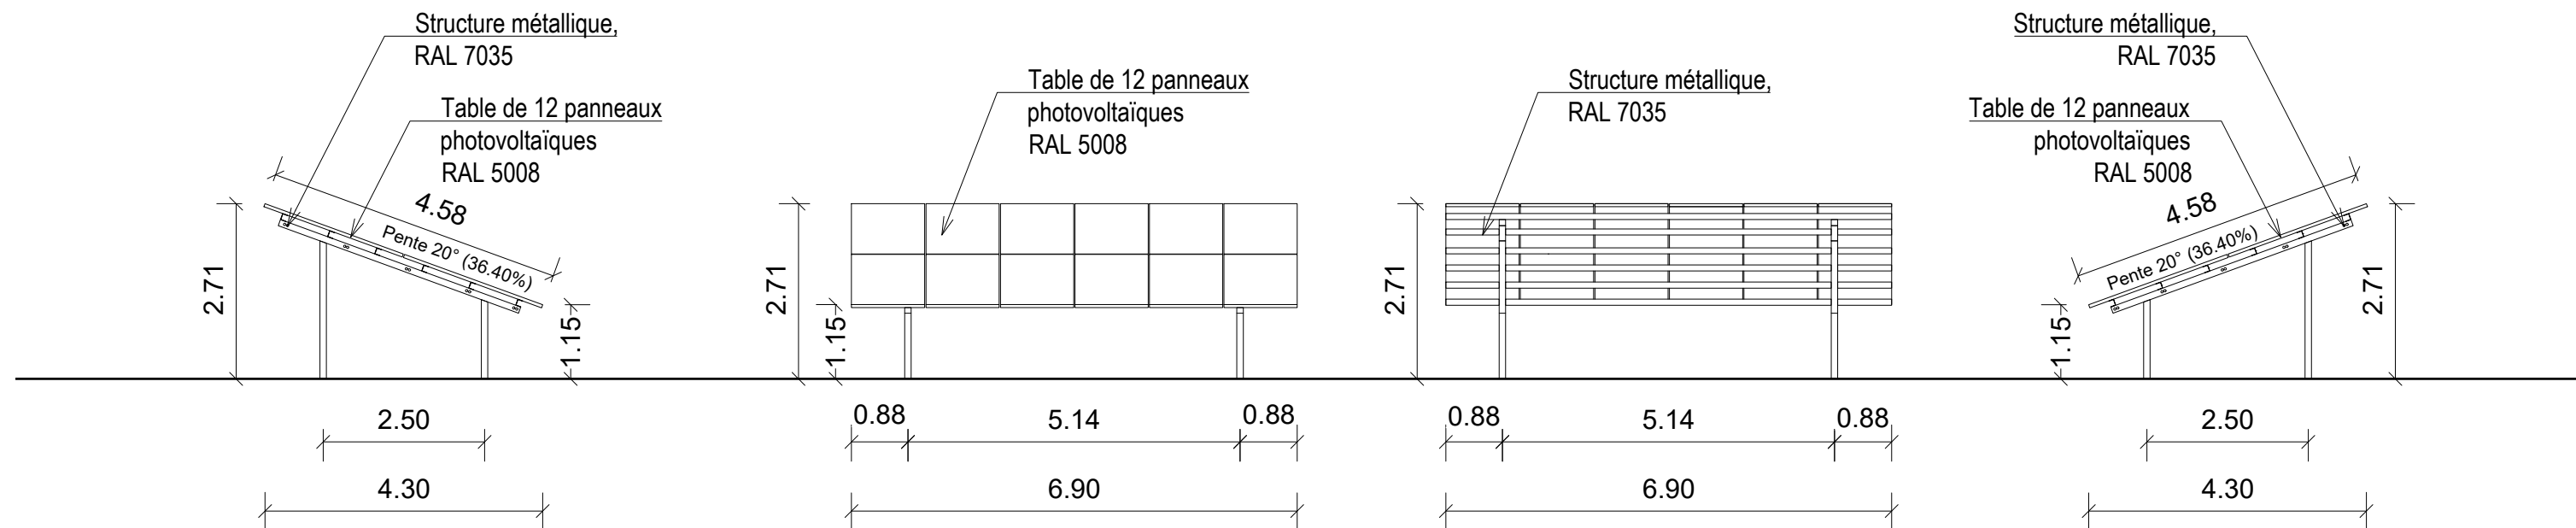

FAÇADE OUEST

FAÇADE SUD

FAÇADE NORD

FAÇADE EST