


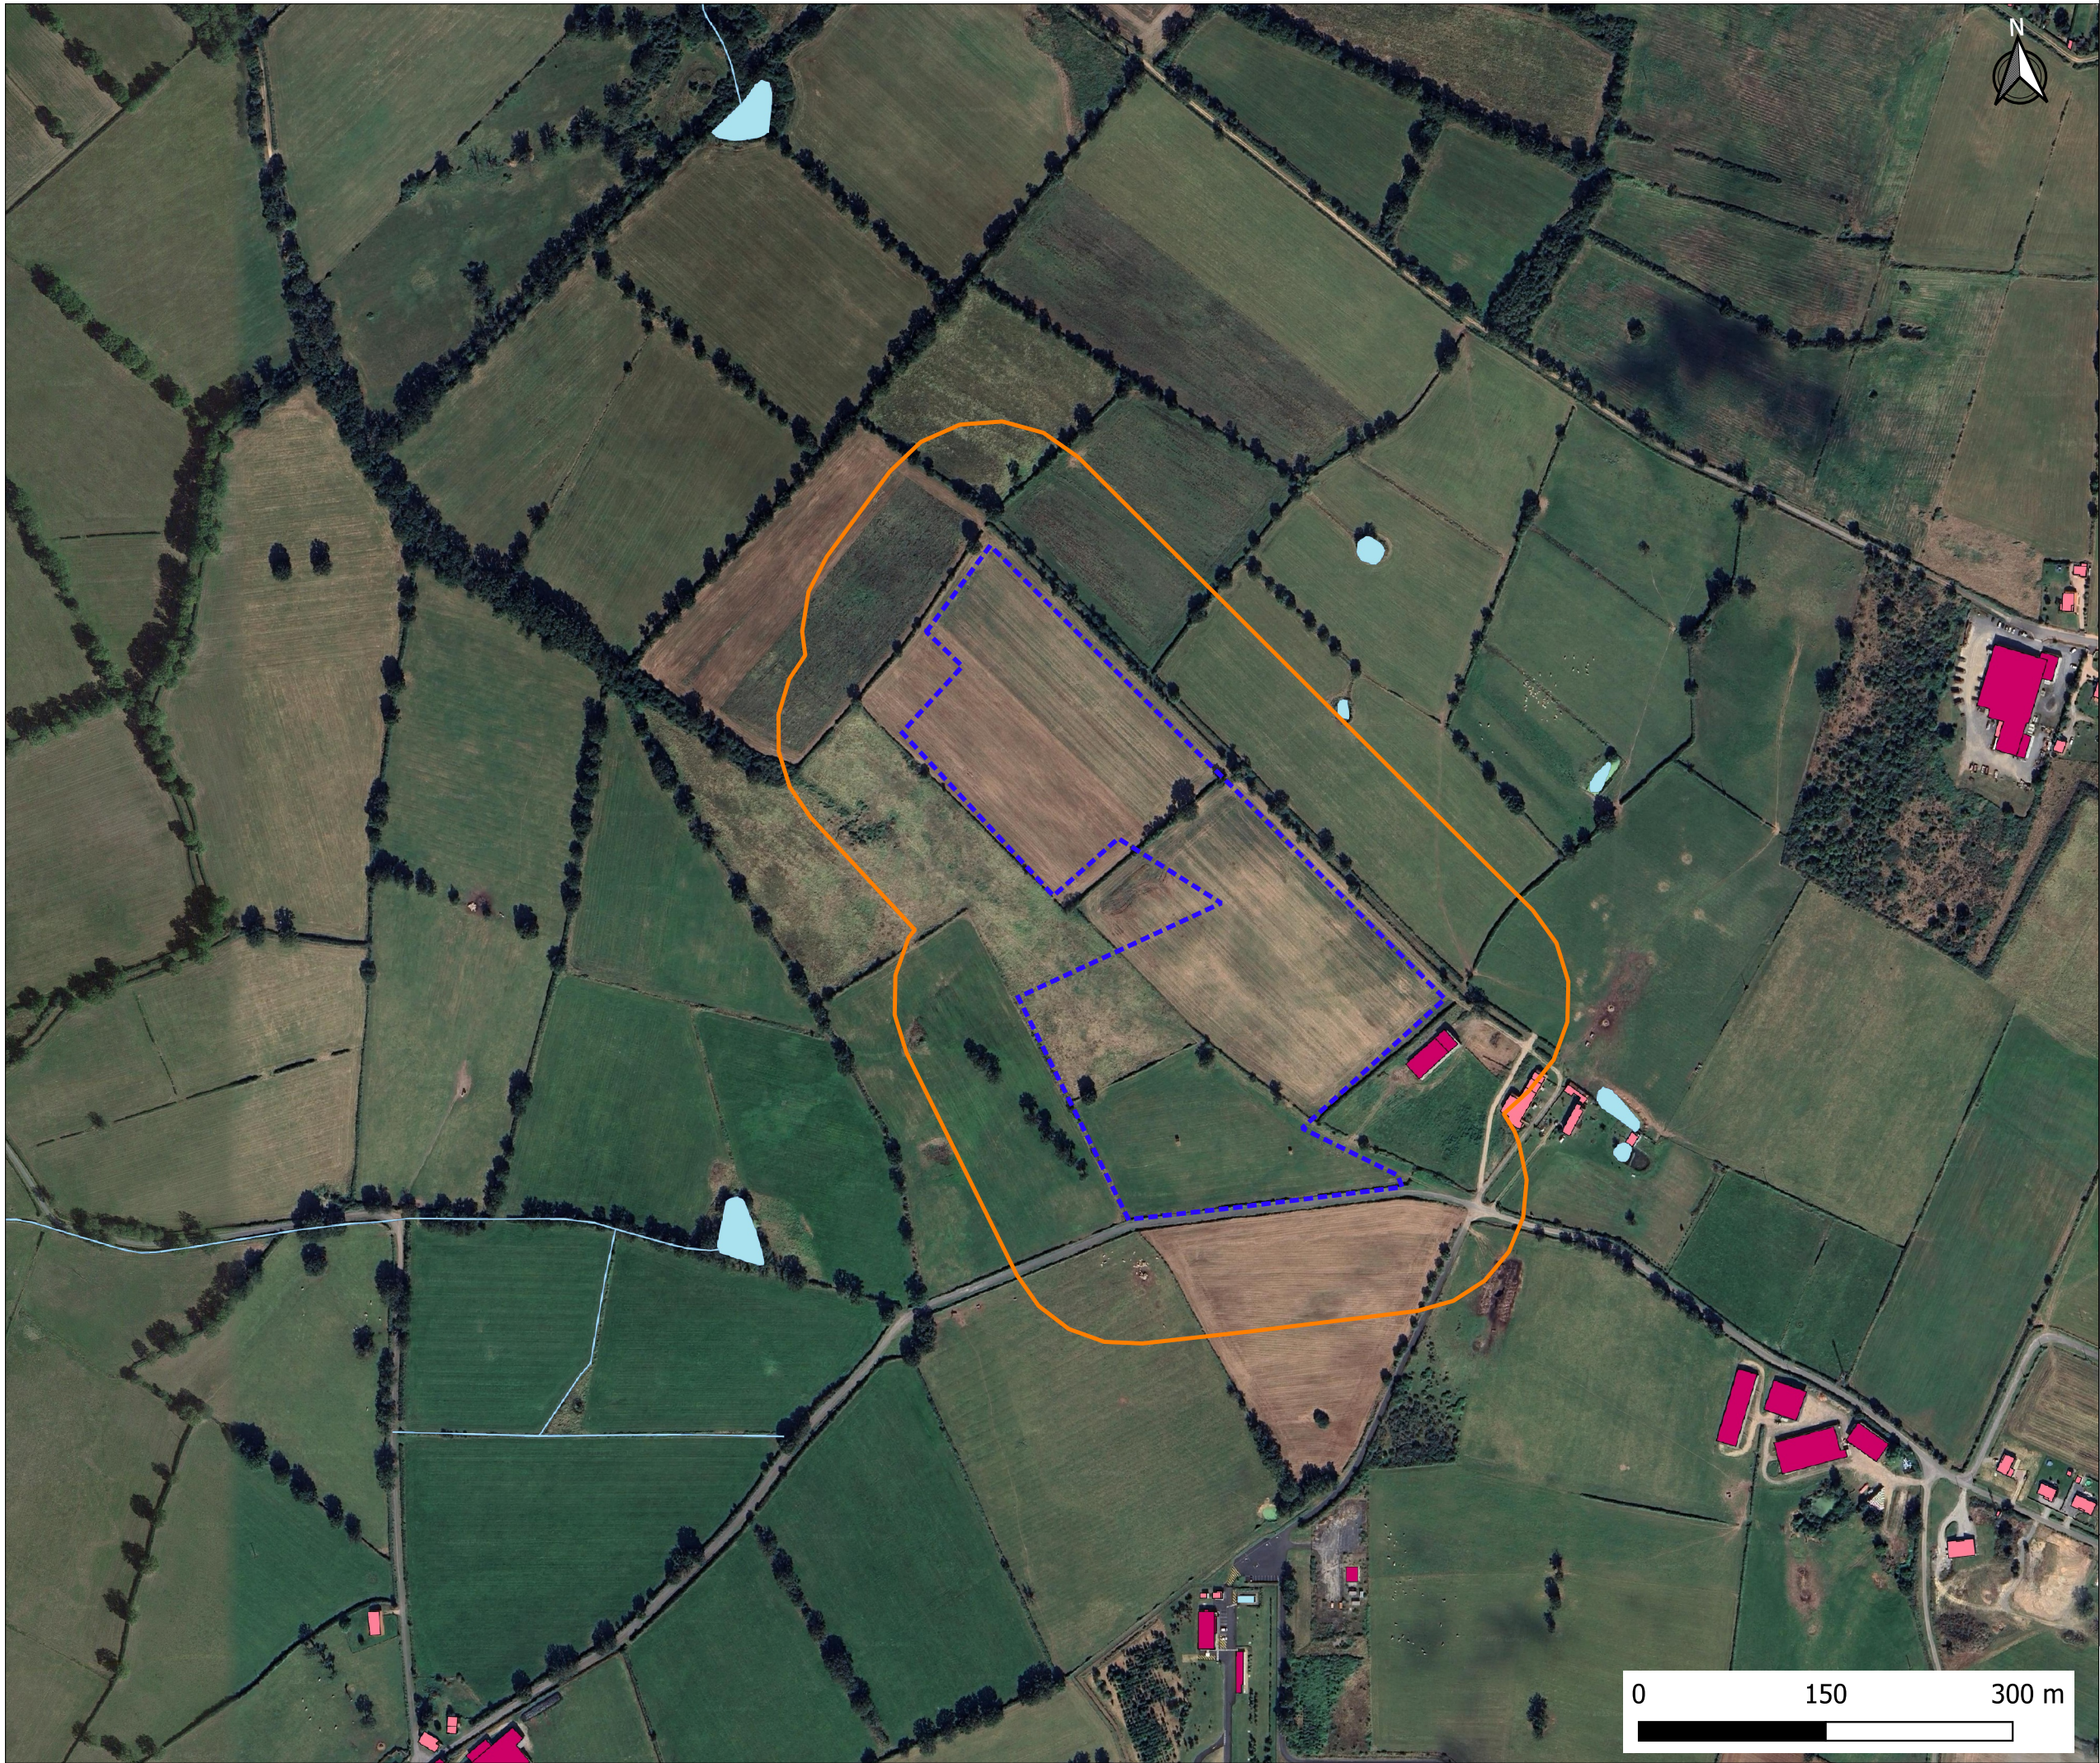

LÉGENDE

Périmètre clôturé

Périmètre de 100 m autour du site

Surface hydrographique

Bâti agricole

Bâti indifférencié

Source fond IGN, Google Satellite

Version :	01	Coords :	DMS
Nom du projet	Le Crozet		
Nom de la commune	Le Crozet		
Nom du dessin	Annexe 6 : Plan des abords du projet		
2025-10-09	Auteur : ERU	Échelle 1: 5 000	Format : A3

melvan

Melvan
77/79 Bd Alexandre Martin
45 000 Orléans