





VUE D'ENSEMBLE

Puissance : 972,16 kWc

CLIENT	
Société : EI MICHEL REBOUT	Nom : REBOUT Michel
	GPS : 50.220124 , 2.903618
Indice :	Date : 2025_11_03
Opportunité : 11137	Métreur : BE : YOZ

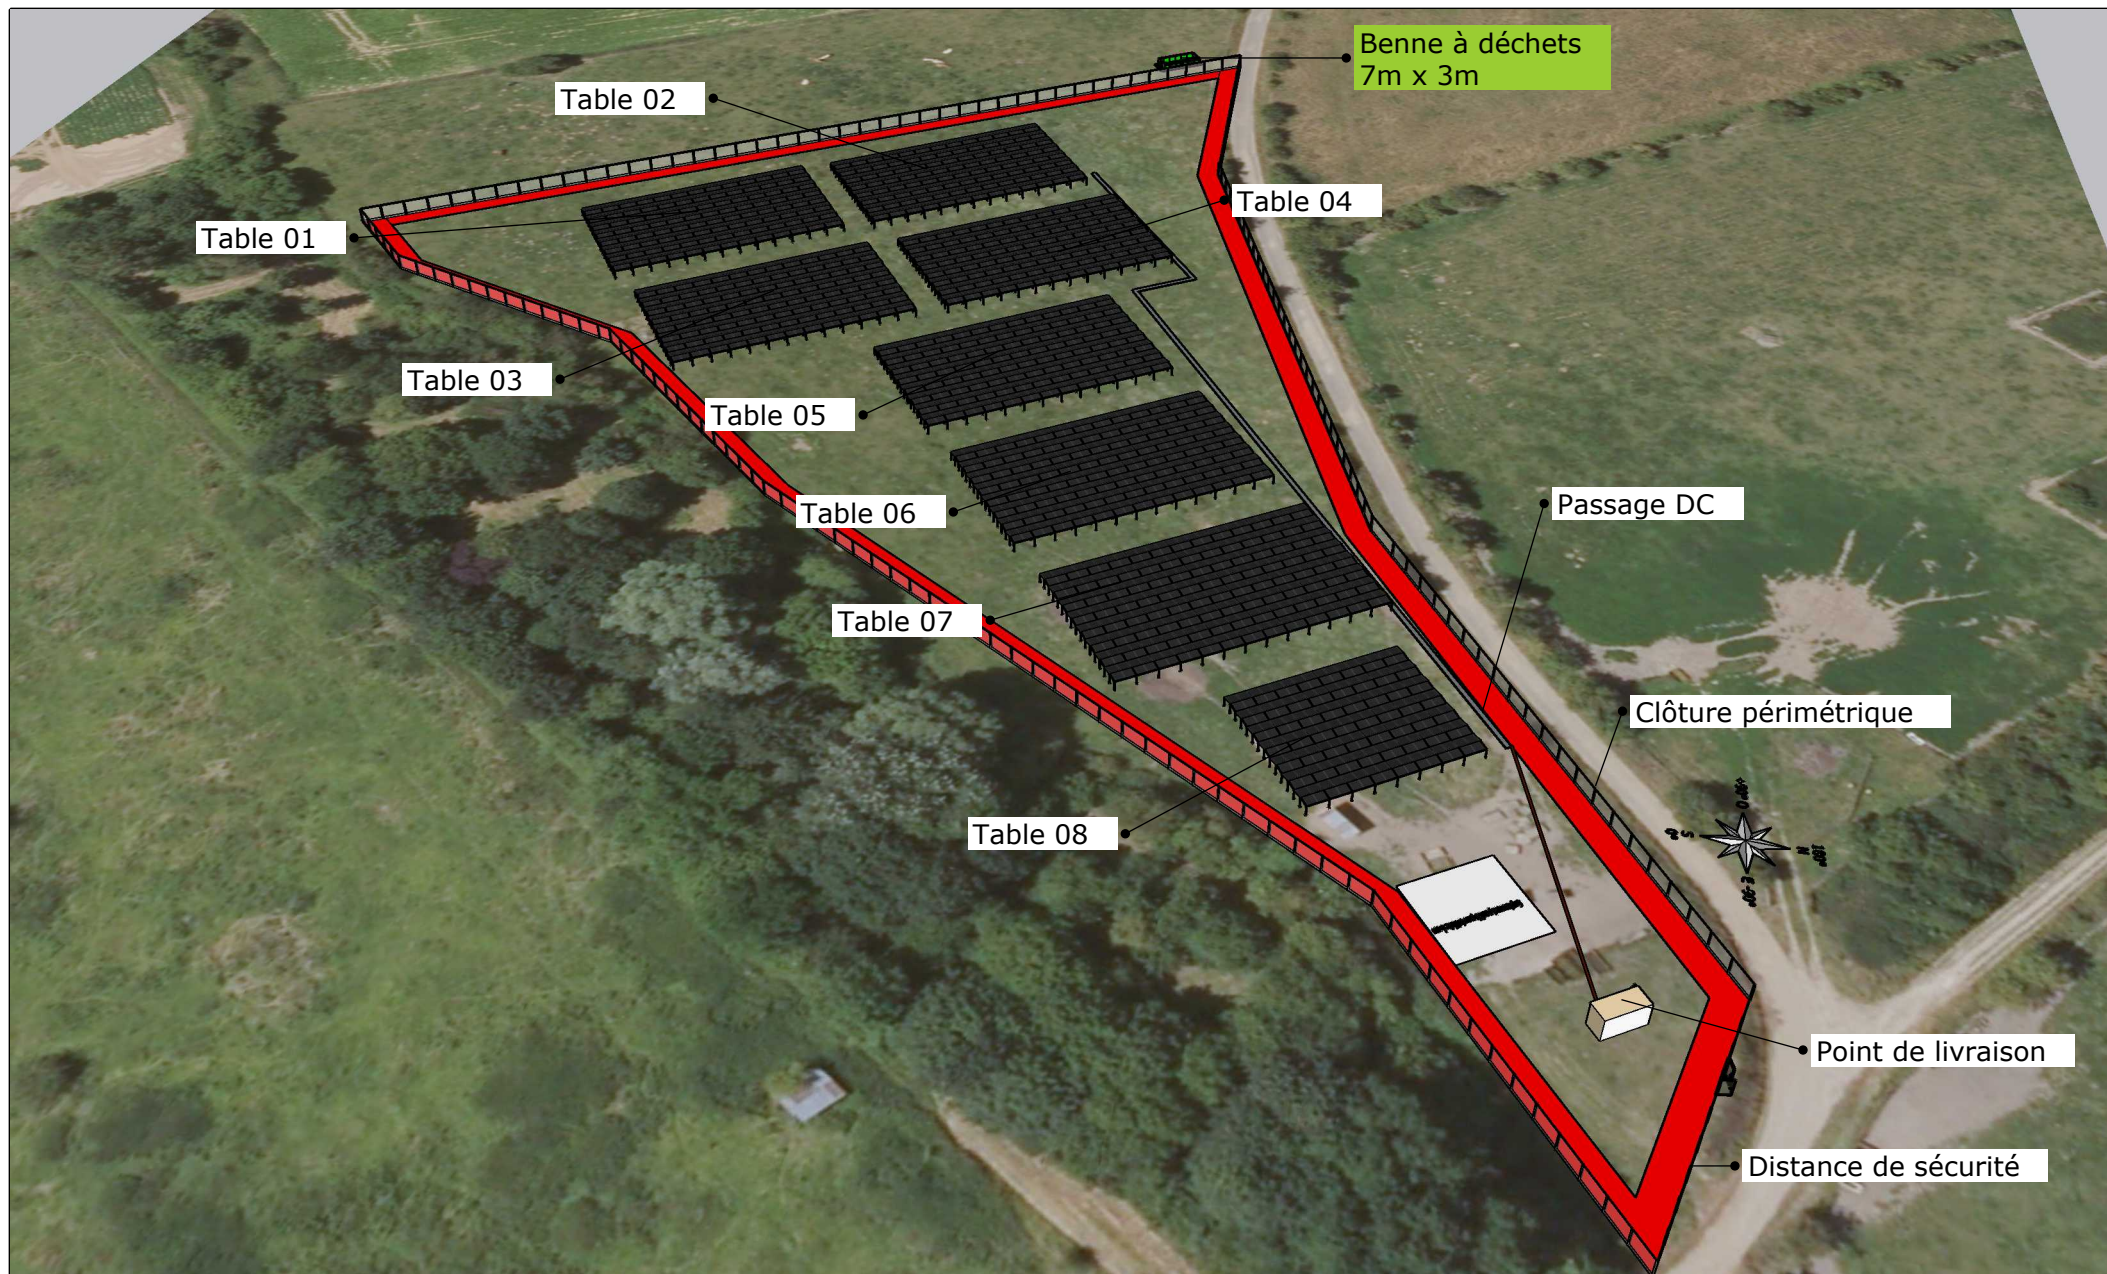

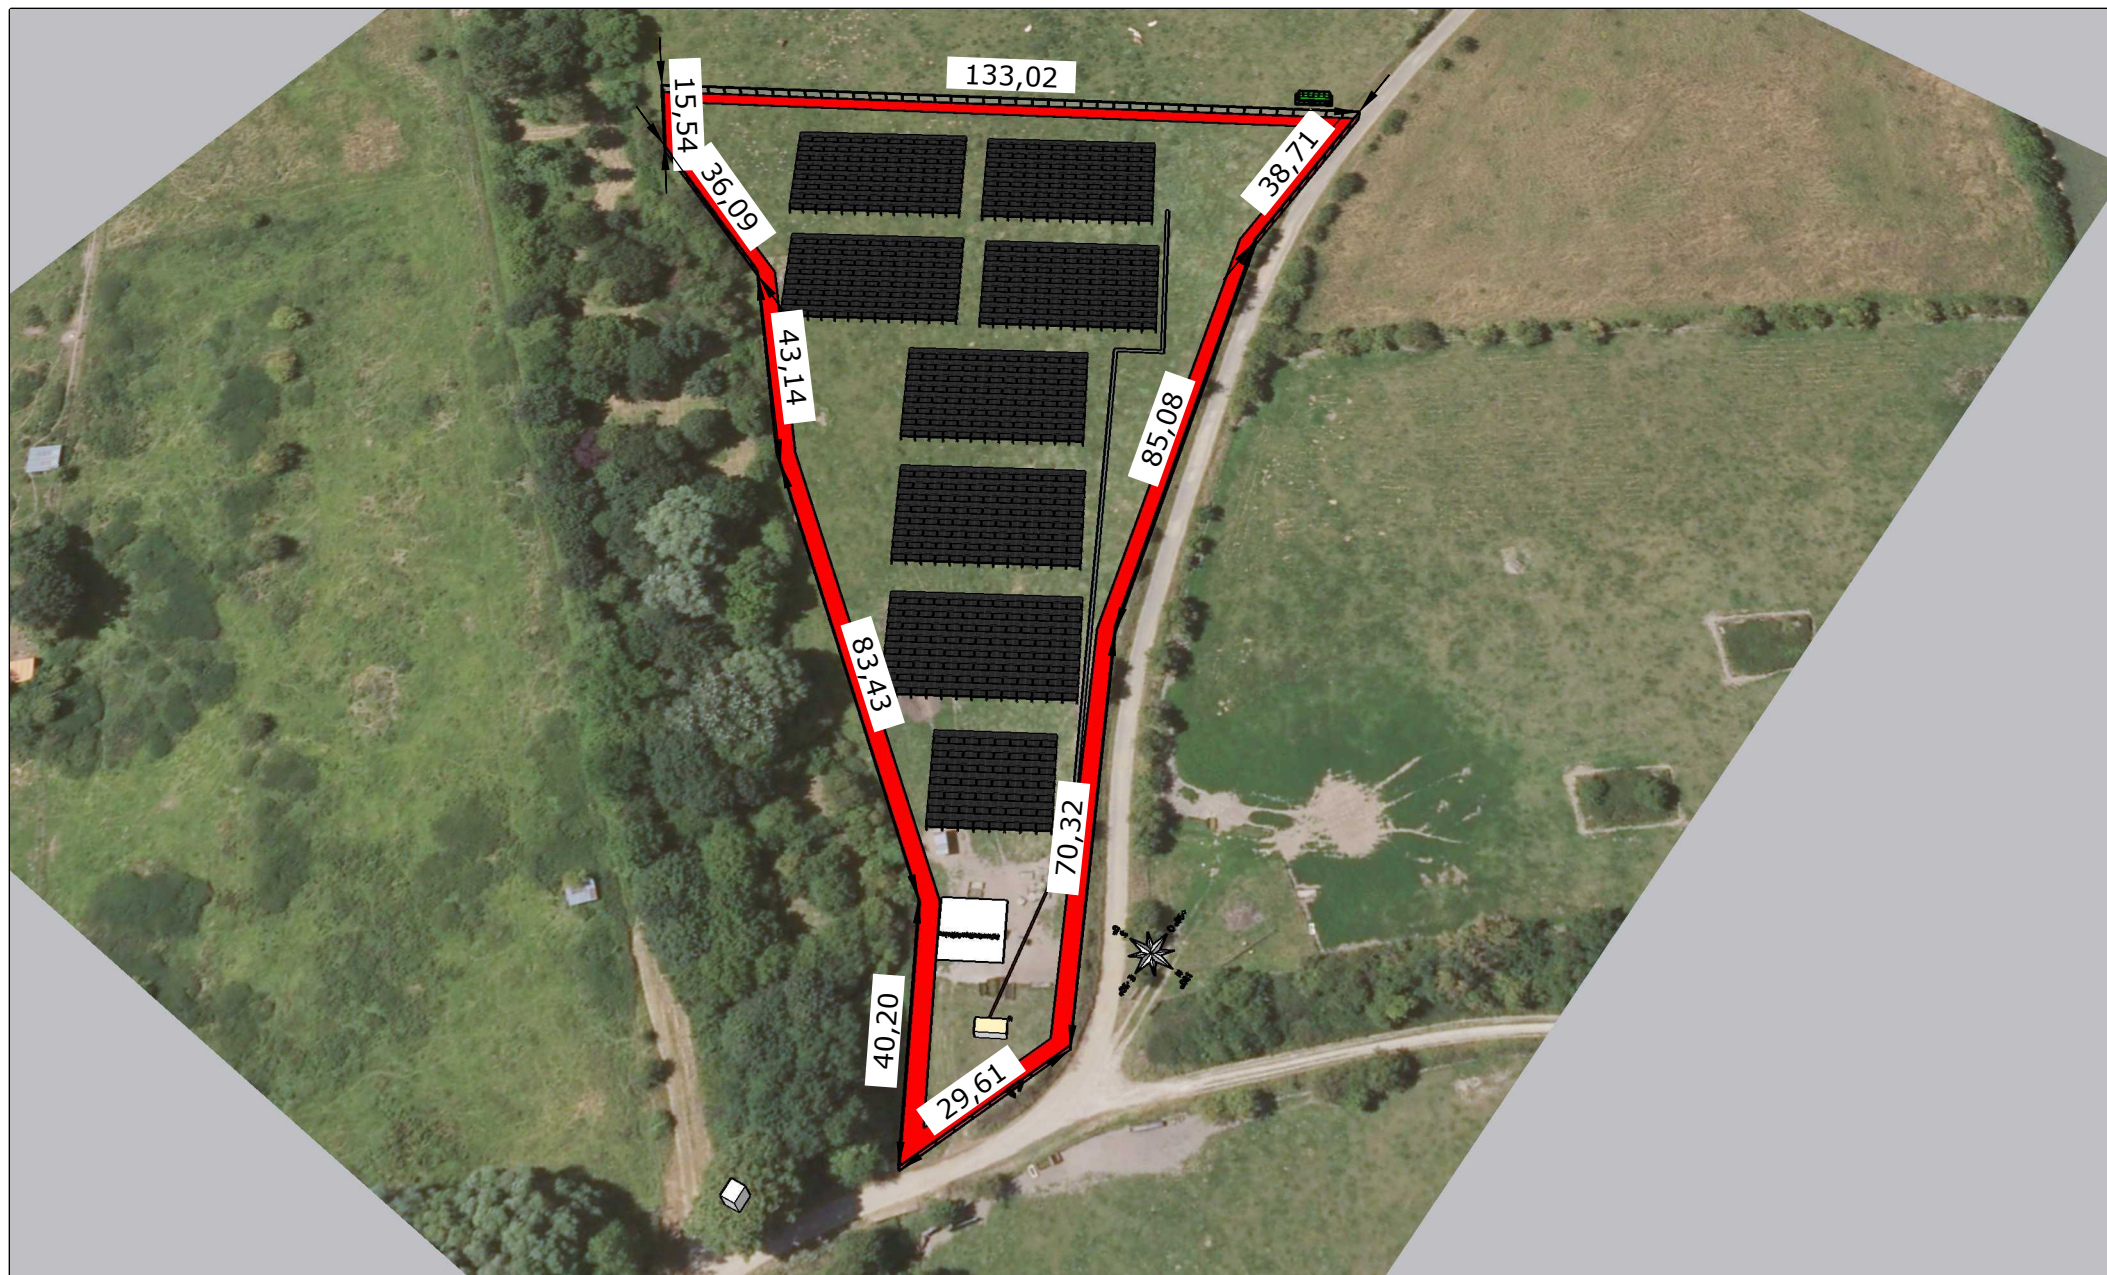

Cotation

CLIENT

Nom : REBOUT Michel

GPS : 50.220124 , 2.903618

Date : 2025_11_03

Métreur :

BE : YOZ





Table solaire N°1,2,3,4,5,6,7
Puissance : 128.96kWc

CHAMP SOLAIRE		CLIENT	
Pente : 8,1 °	Réf. :JKM620N-66HL4M-BDV	Nom : REBOUT Michel	
Orientation :nord est/sud ouest	Nb. panneaux : 208	GPS : 50.220124 , 2.903618	
	Nb. lignes :13	Date : 2025_07_01	
SI : JURCHEN	Nb. colonnes :16	Métreur :	BE : ACI




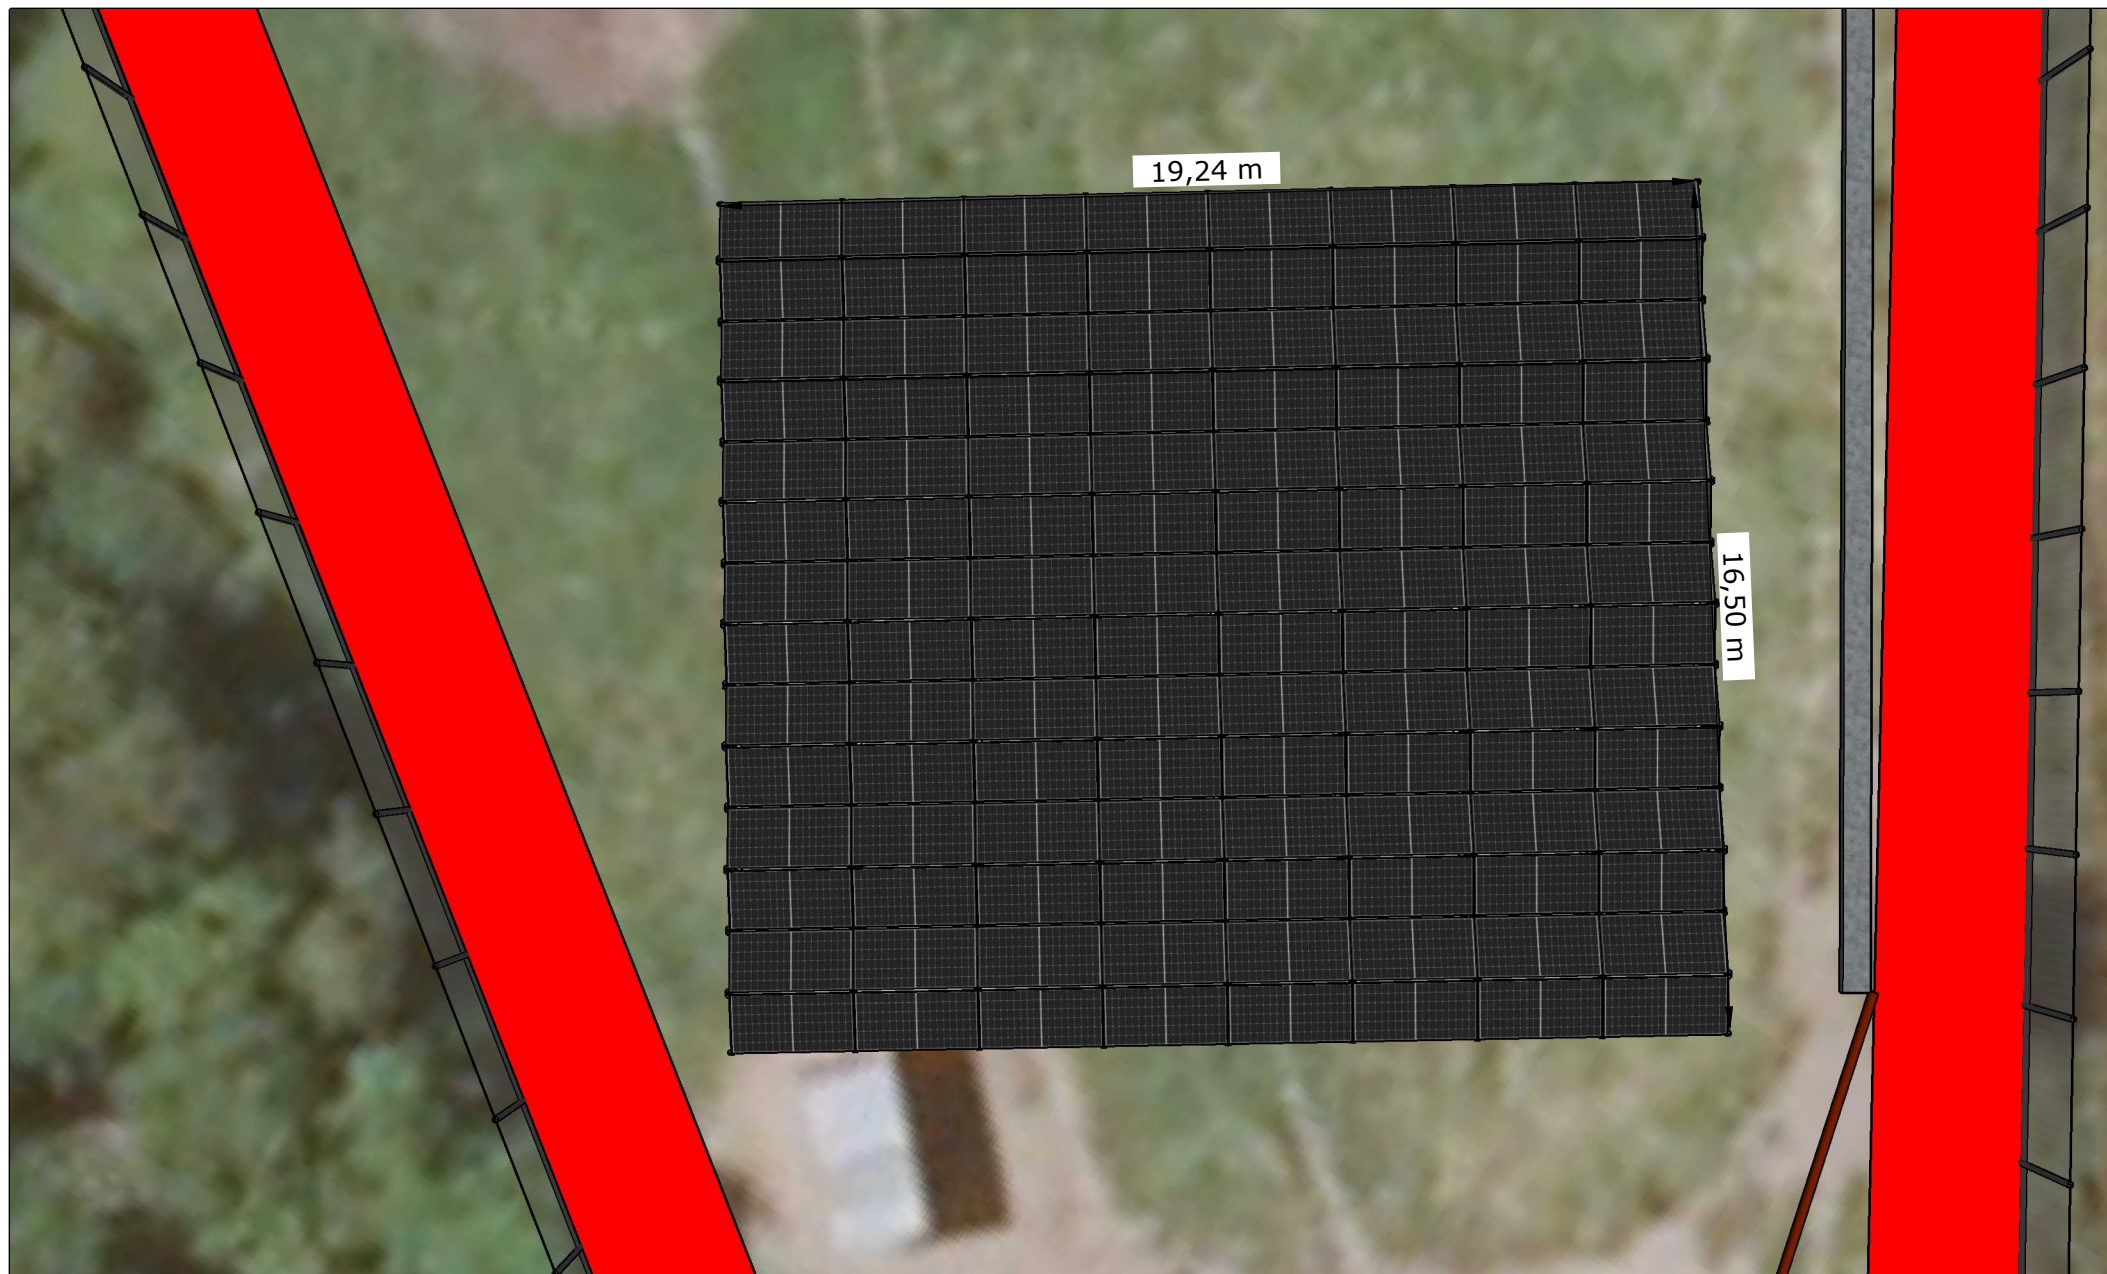


Table solaire N°8
Puissance : 69.44kWc

CHAMP SOLAIRE		CLIENT	
Pente : 8,1 °	Réf. :JKM620N-66HL4M-BDV	Nom : REBOUT Michel	
Orientation :nord est/sud ouest	Nb. panneaux : 112	GPS : 50.220124 , 2.903618	
	Nb. lignes :14	Date : 2025_07_01	
SI : JURCHEN	Nb. colonnes :8	Métreur :	BE : ACI



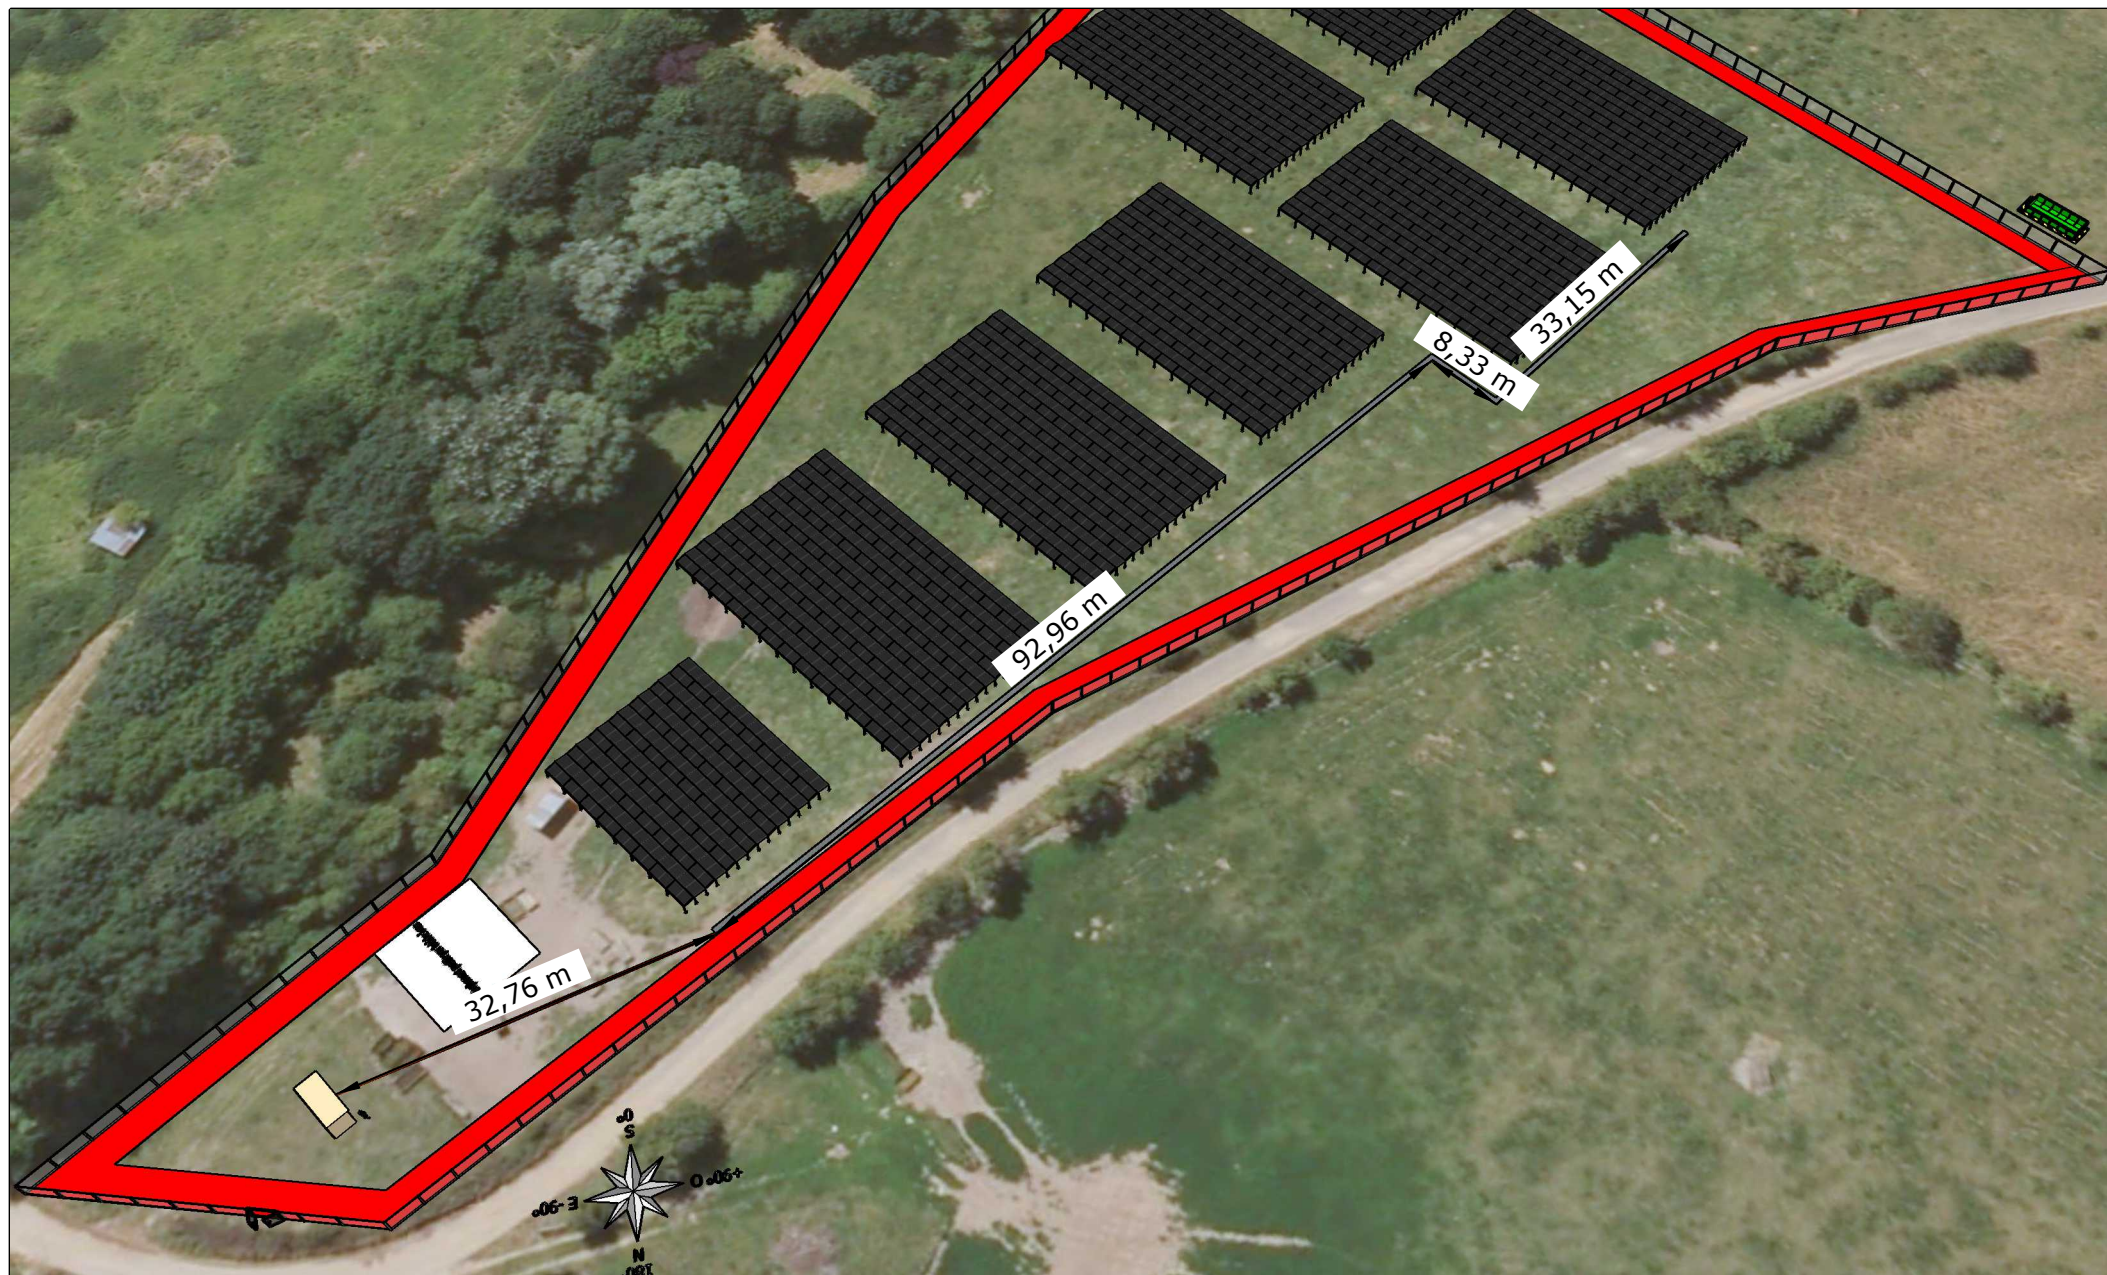

Cotation DC

CLIENT

Nom : REBOUT Michel


GPS : 50.220124 , 2.903618

Date : 2025_11_03

Métreur :

BE : YOZ



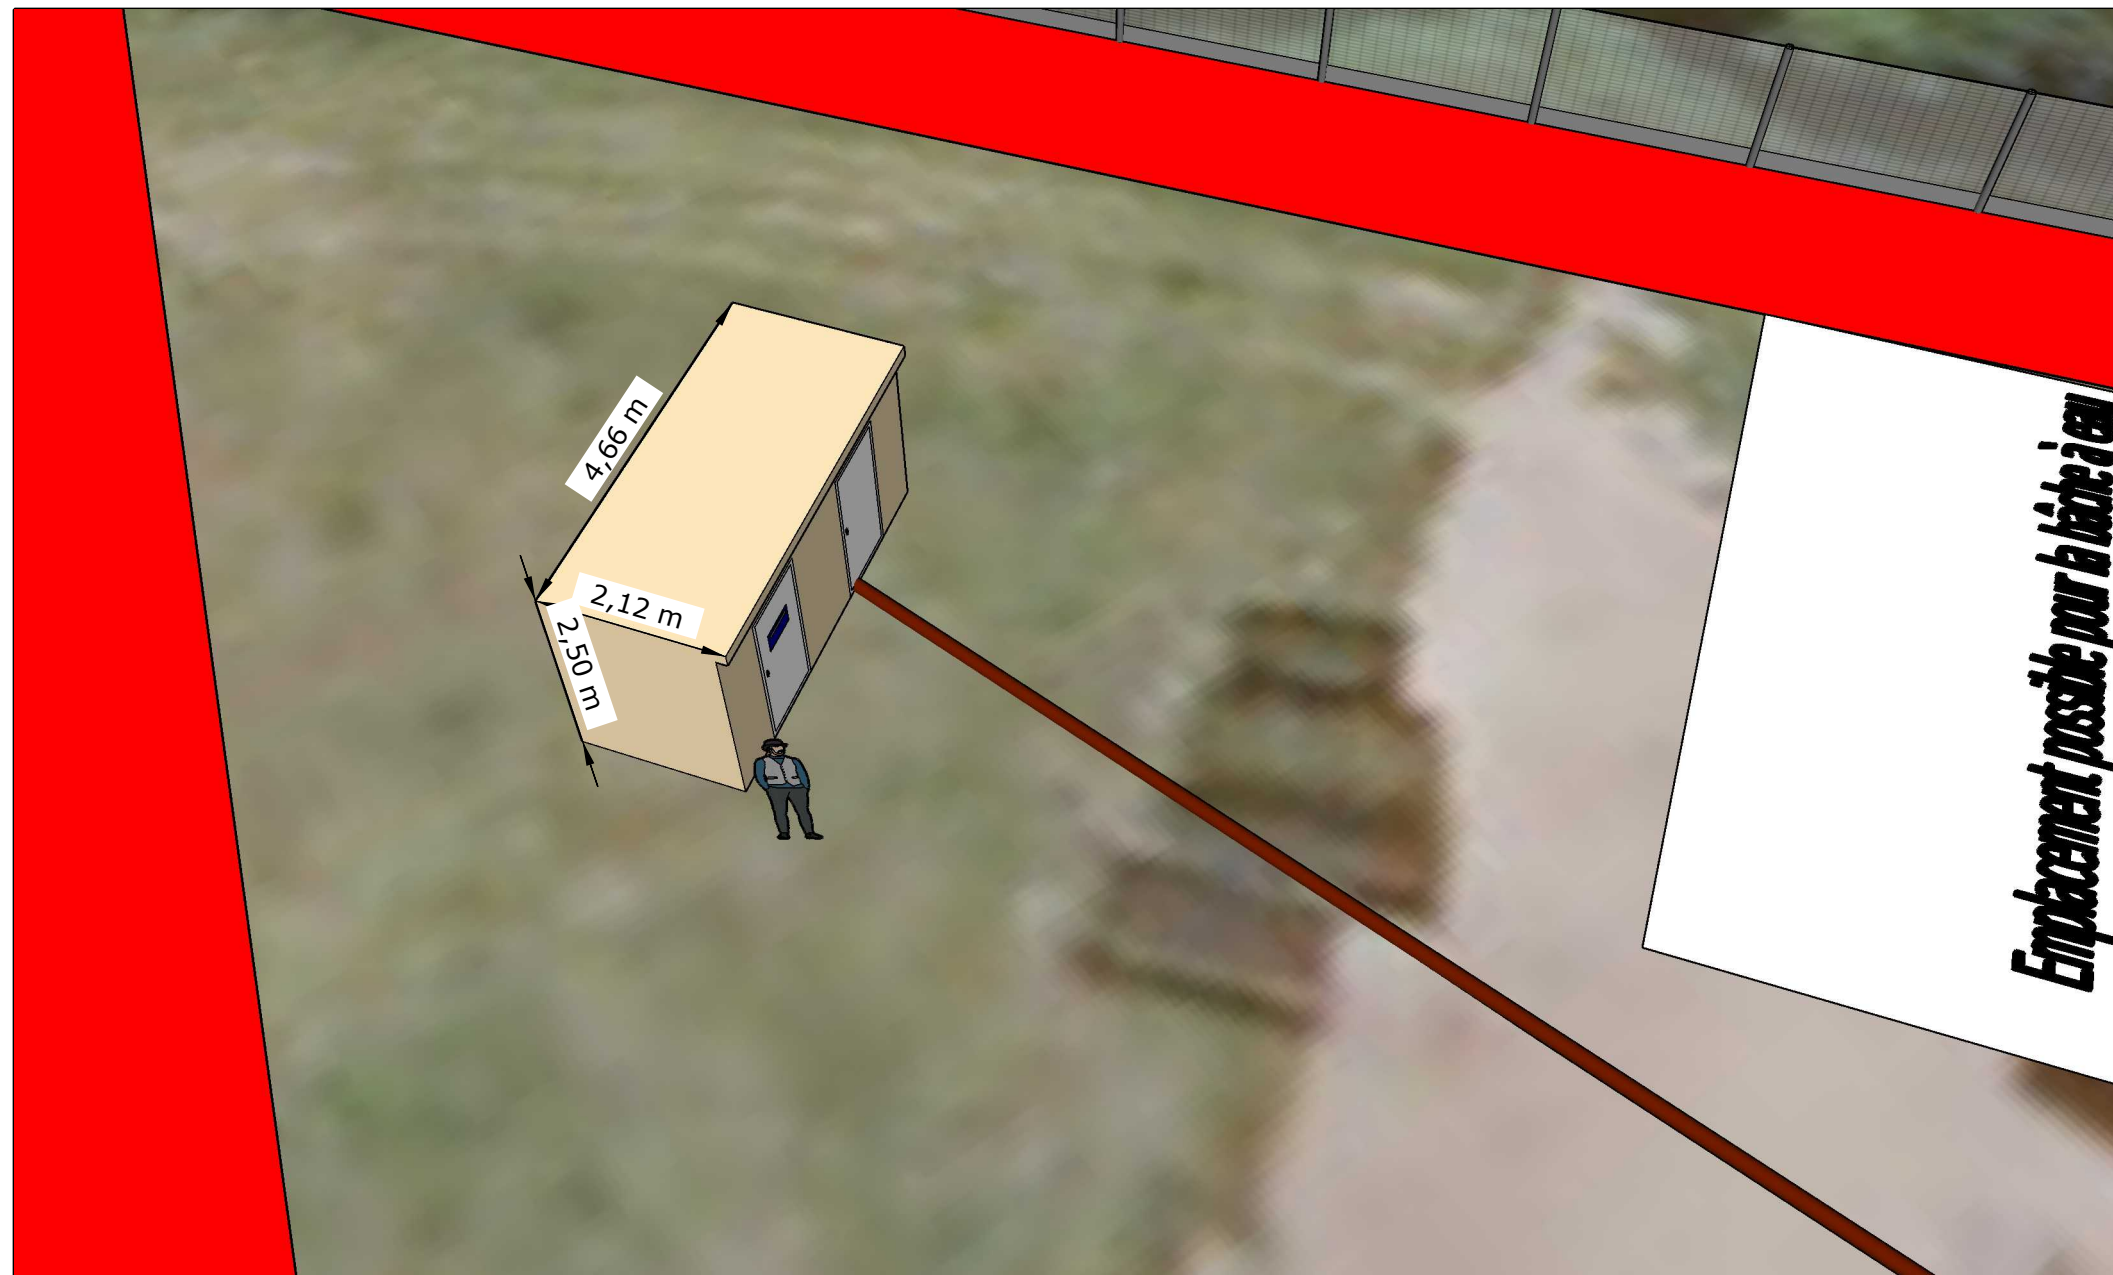

Emplacement possible pour la bâche à eau

Poste de livraison

CLIENT

Nom : REBOUT Michel


GPS : 50.220124 , 2.903618

Date : 2025_11_03

Métreur :

BE : YOZ



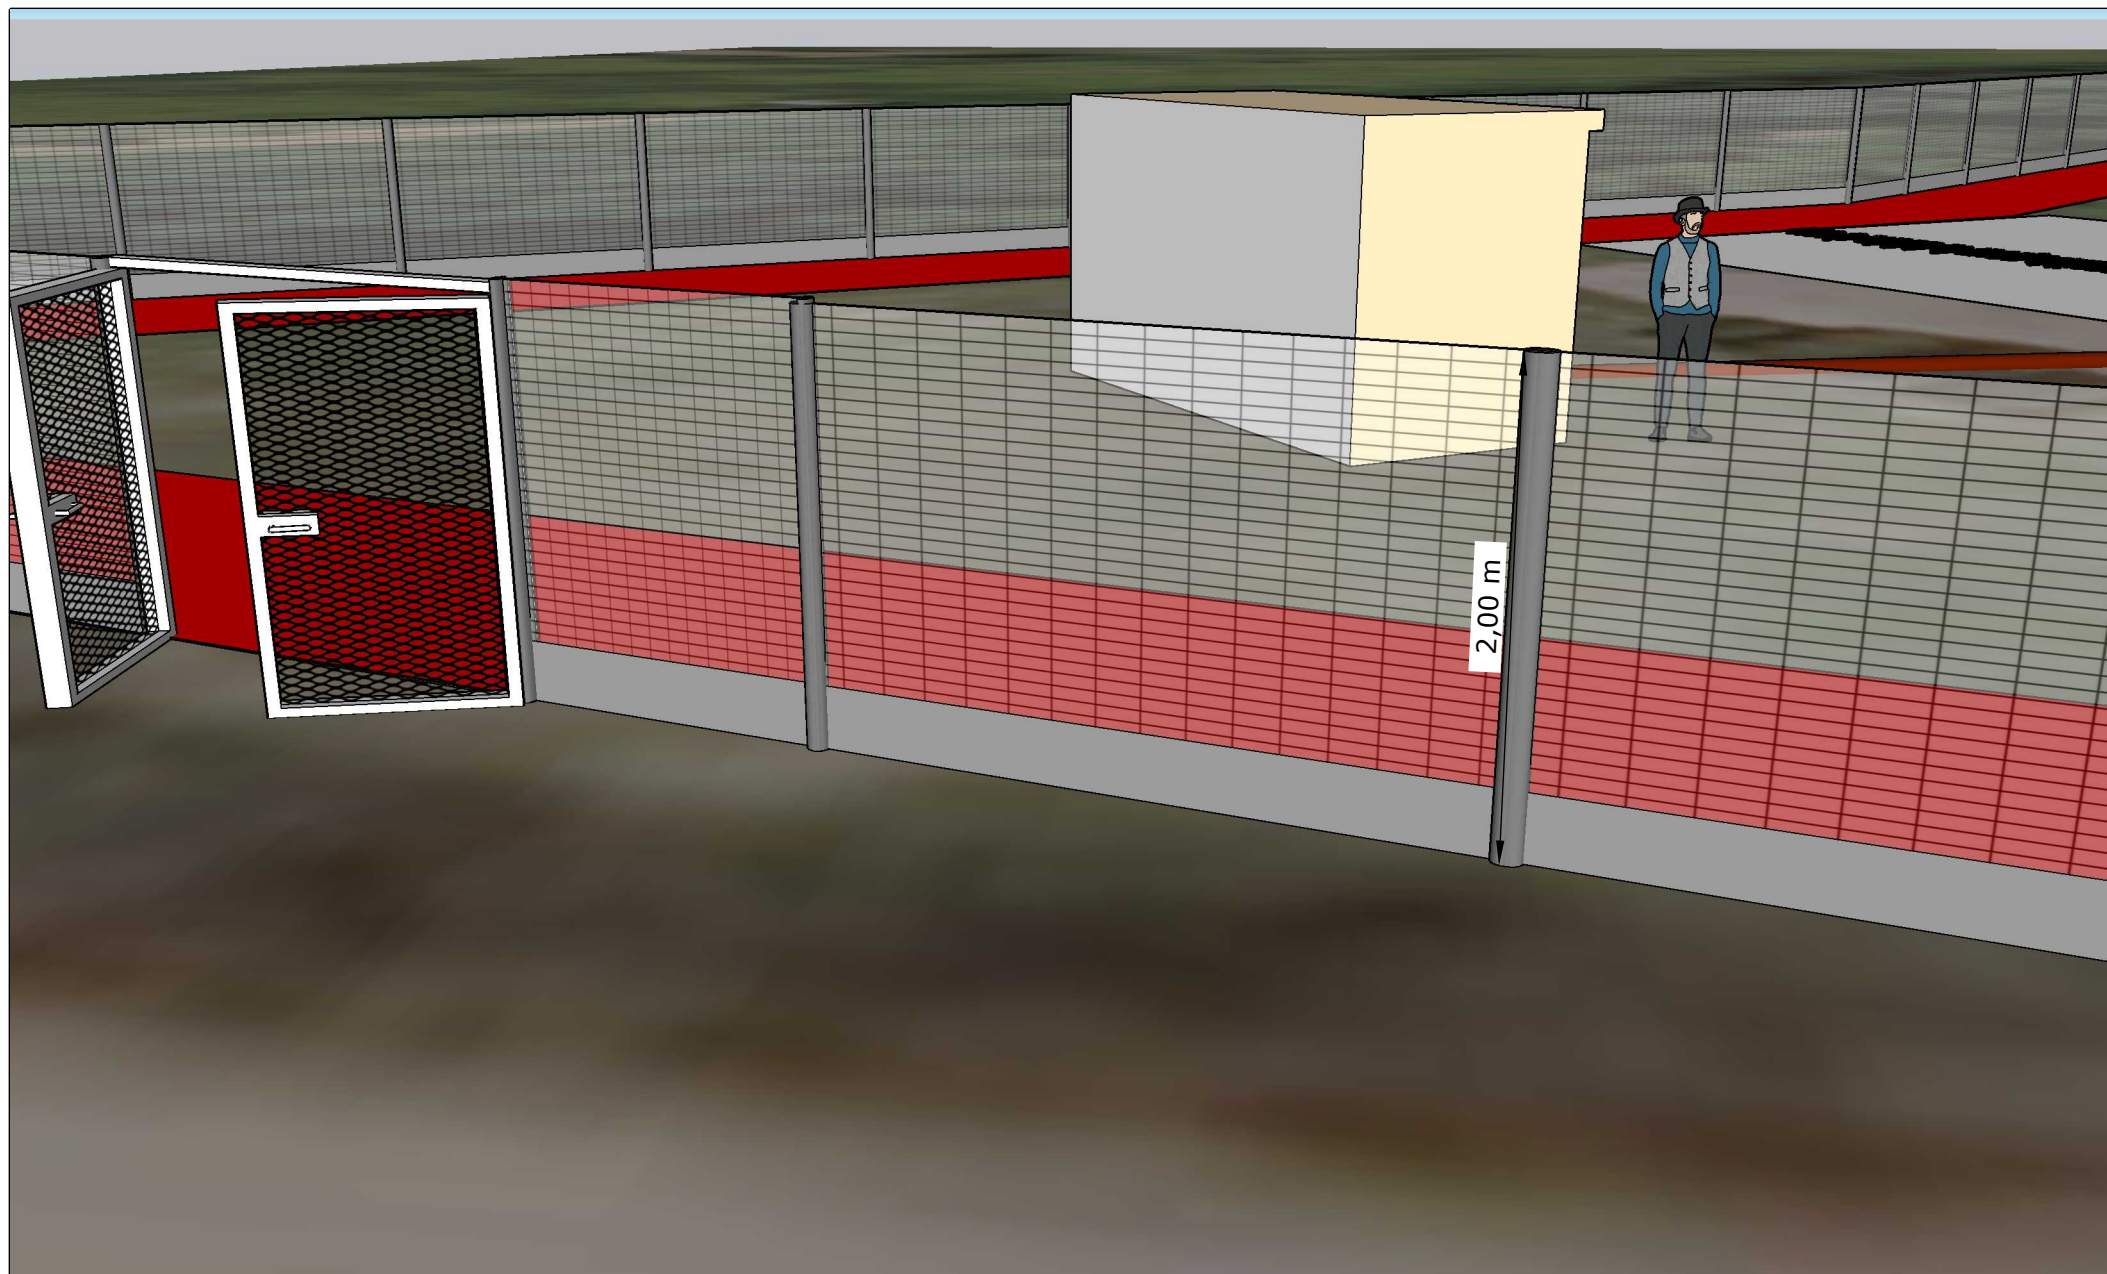

Clôture périmétrique

CLIENT

Nom : REBOUT Michel


GPS : 50.220124 , 2.903618

Date : 2025_11_03

Métreur :

BE : YOZ



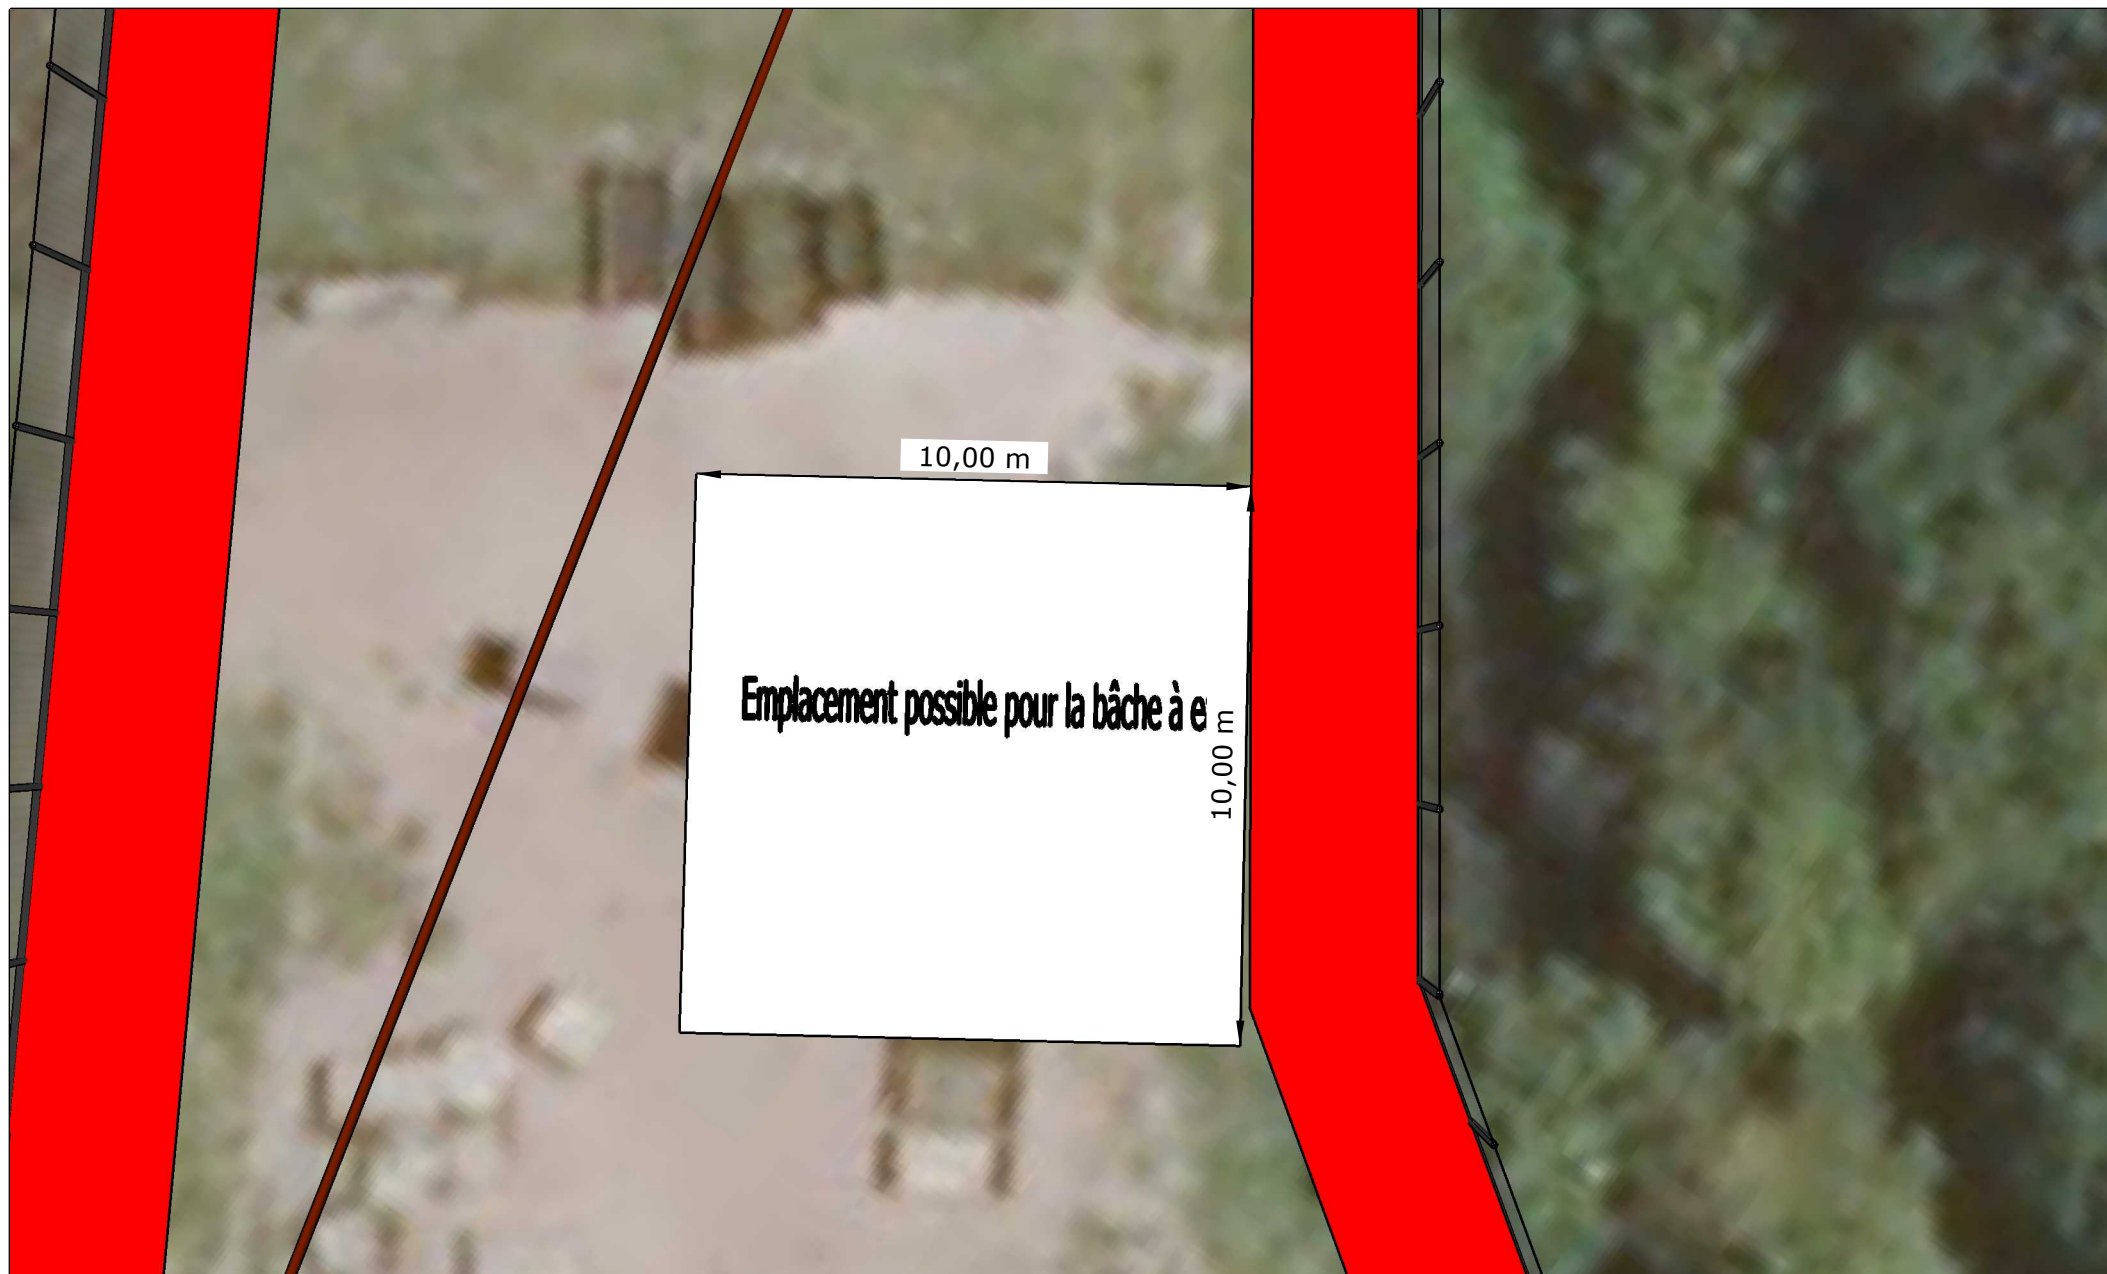

Emplacement possible pour la bâche à eau

CLIENT

Nom : REBOUT Michel

GPS : 50.220124 , 2.903618

Date : 2025_11_03

Métreur :

BE : YOZ

