

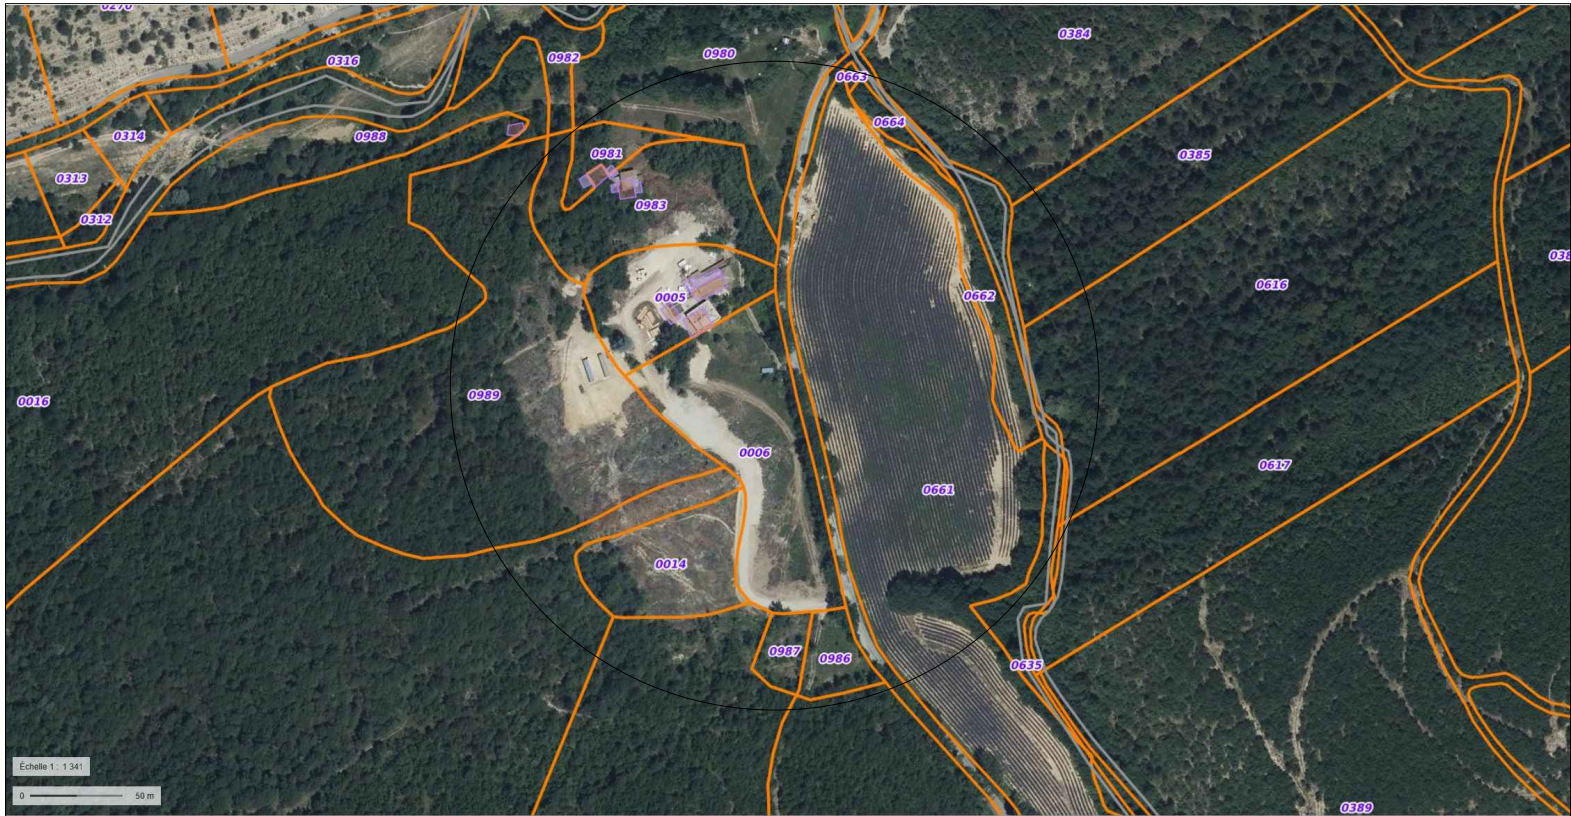


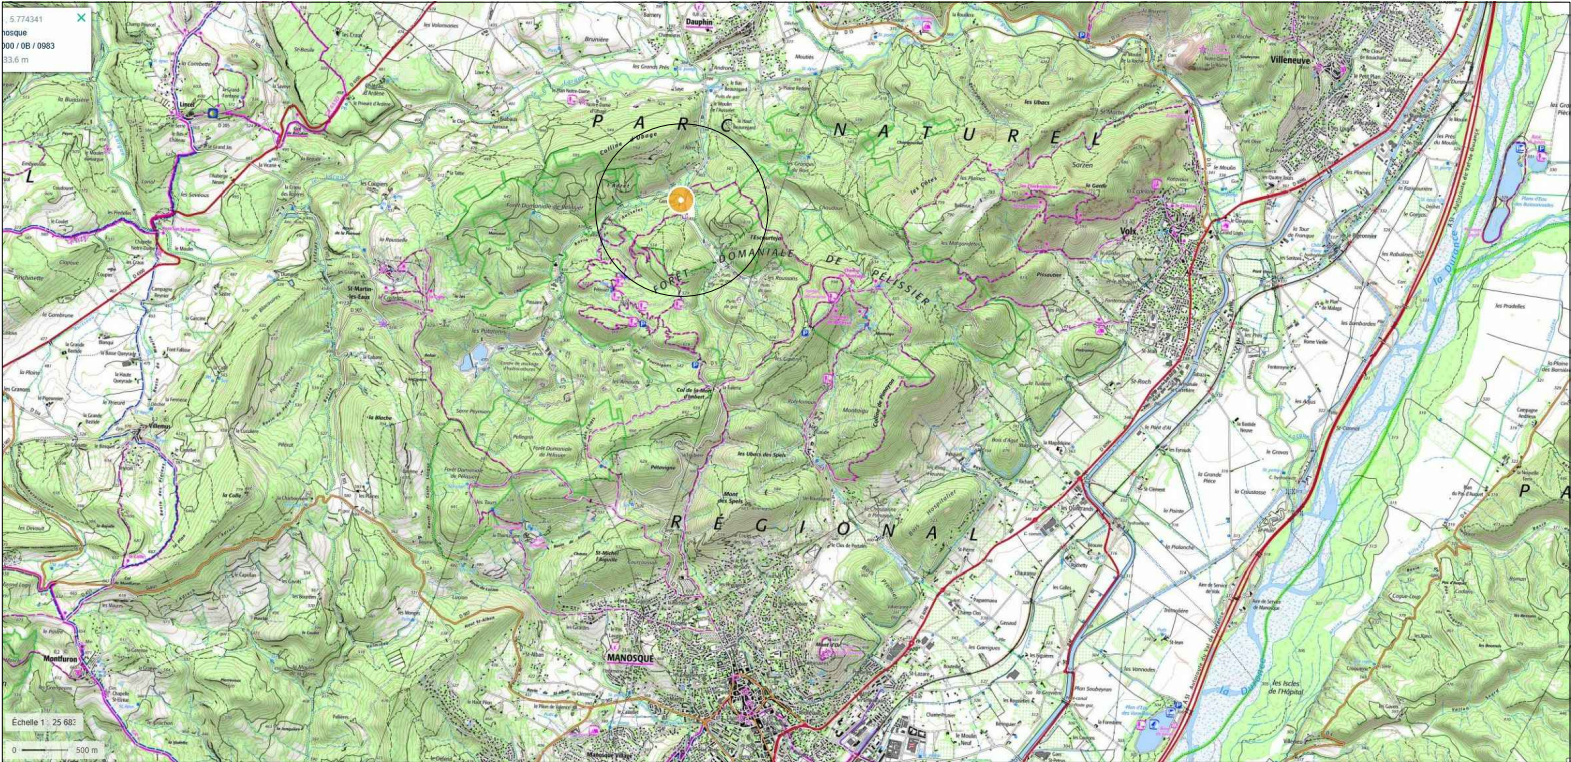

Département : ALPES DE HAUTE PROVENCE	DIRECTION GÉNÉRALE DES FINANCES PUBLIQUES	Le plan visualisé sur cet extrait est géré par le centre des impôts foncier suivant : SDIF 04 19 Bd Victor Hugo 04000 04000 DIGNE LES BAINS tél. 04-92-30-84-30 -fax sdif04@dgfip.finances.gouv.fr
Commune : MANOSQUE	EXTRAIT DU PLAN CADASTRAL	
Section : B Feuille : 000 B 01		Cet extrait de plan vous est délivré par : cadastre.gouv.fr
Échelle d'origine : 1/5000 Échelle d'édition : 1/5000		
Date d'édition : 10/03/2025 (fuseau horaire de Paris)		
Coordonnées en projection : RGF93CC44 ©2022 Direction Générale des Finances Publiques		

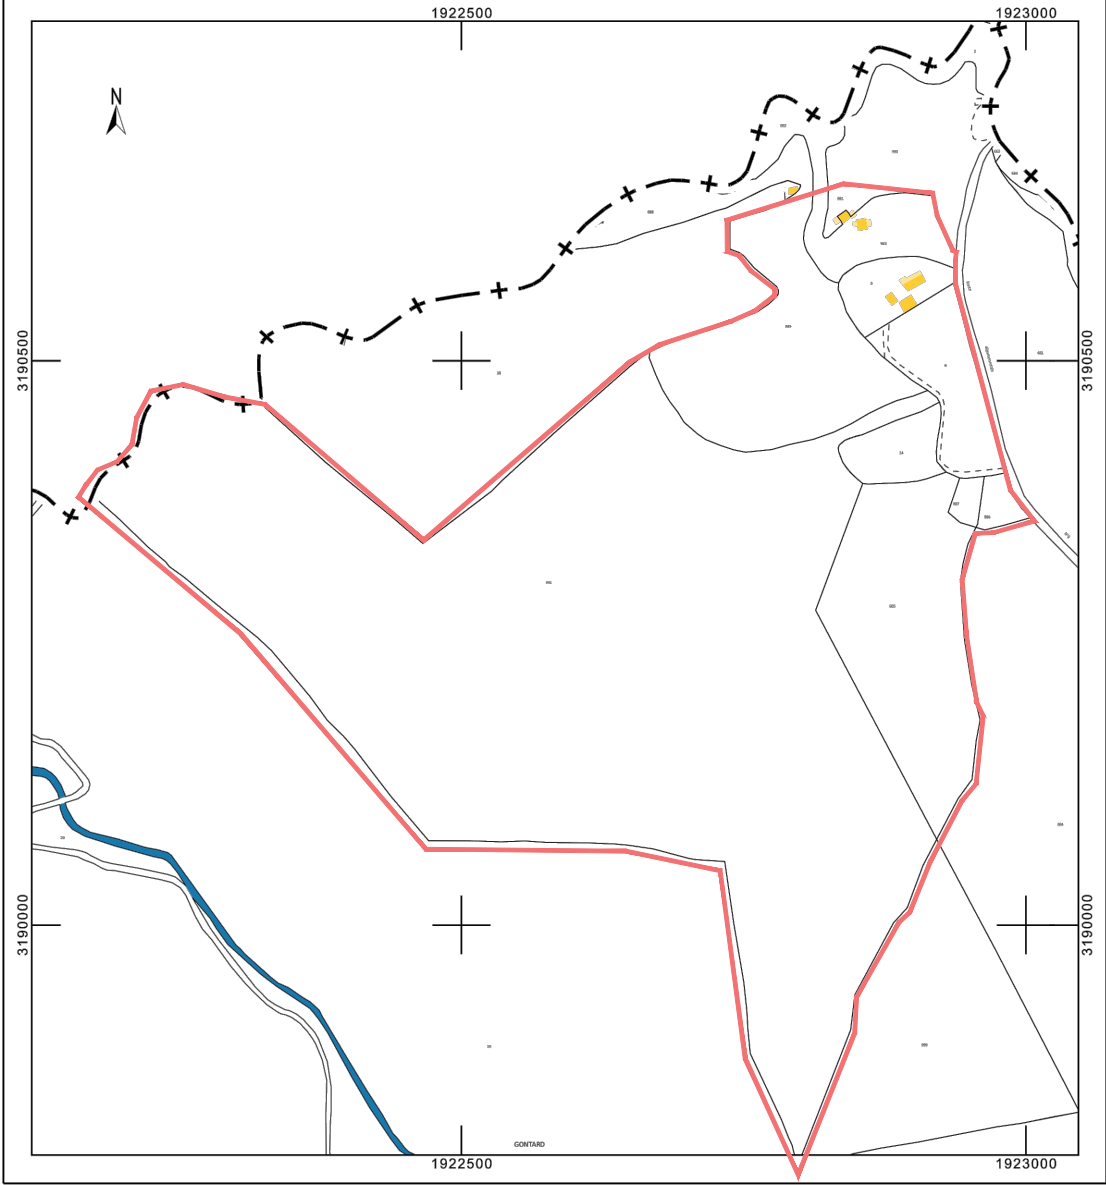

EURL MR3D Concept'
Mélicsa Rome
90 Rue Marie Curie - ZA Les Bouillettes
04700 ORAISON
courriel : mr3d.concept@gmail.com
Tel : 06 66 21 74 80

PROJET D'AMENAGEMENT EXTERIEUR -
PAYSAGER ET SECURITE INCENDIE

SCI GONTARD
LIEU DIT " GONTARD" - ROUTE DU COL D IMBERT
04 100 MANOSQUE

AUTORISATION DE DEFRICHEMENT

PLAN DE SITUATION

Echelle AUCUNE