

Département de la Drôme

Commune de NYONS

MODIFICATION N°2 DU PLU Ouverture à l'urbanisation de la zone 2AUi


4 – Règlement graphique modifié Extrait règlement graphique modifié




Urbanistes O.P.Q.U.
10 rue Condorcet – 26100 ROMANS-SUR-ISERE
Tel : 04.75.72.42.

nov.-25
5.23.803

Extrait règlement graphique actuel

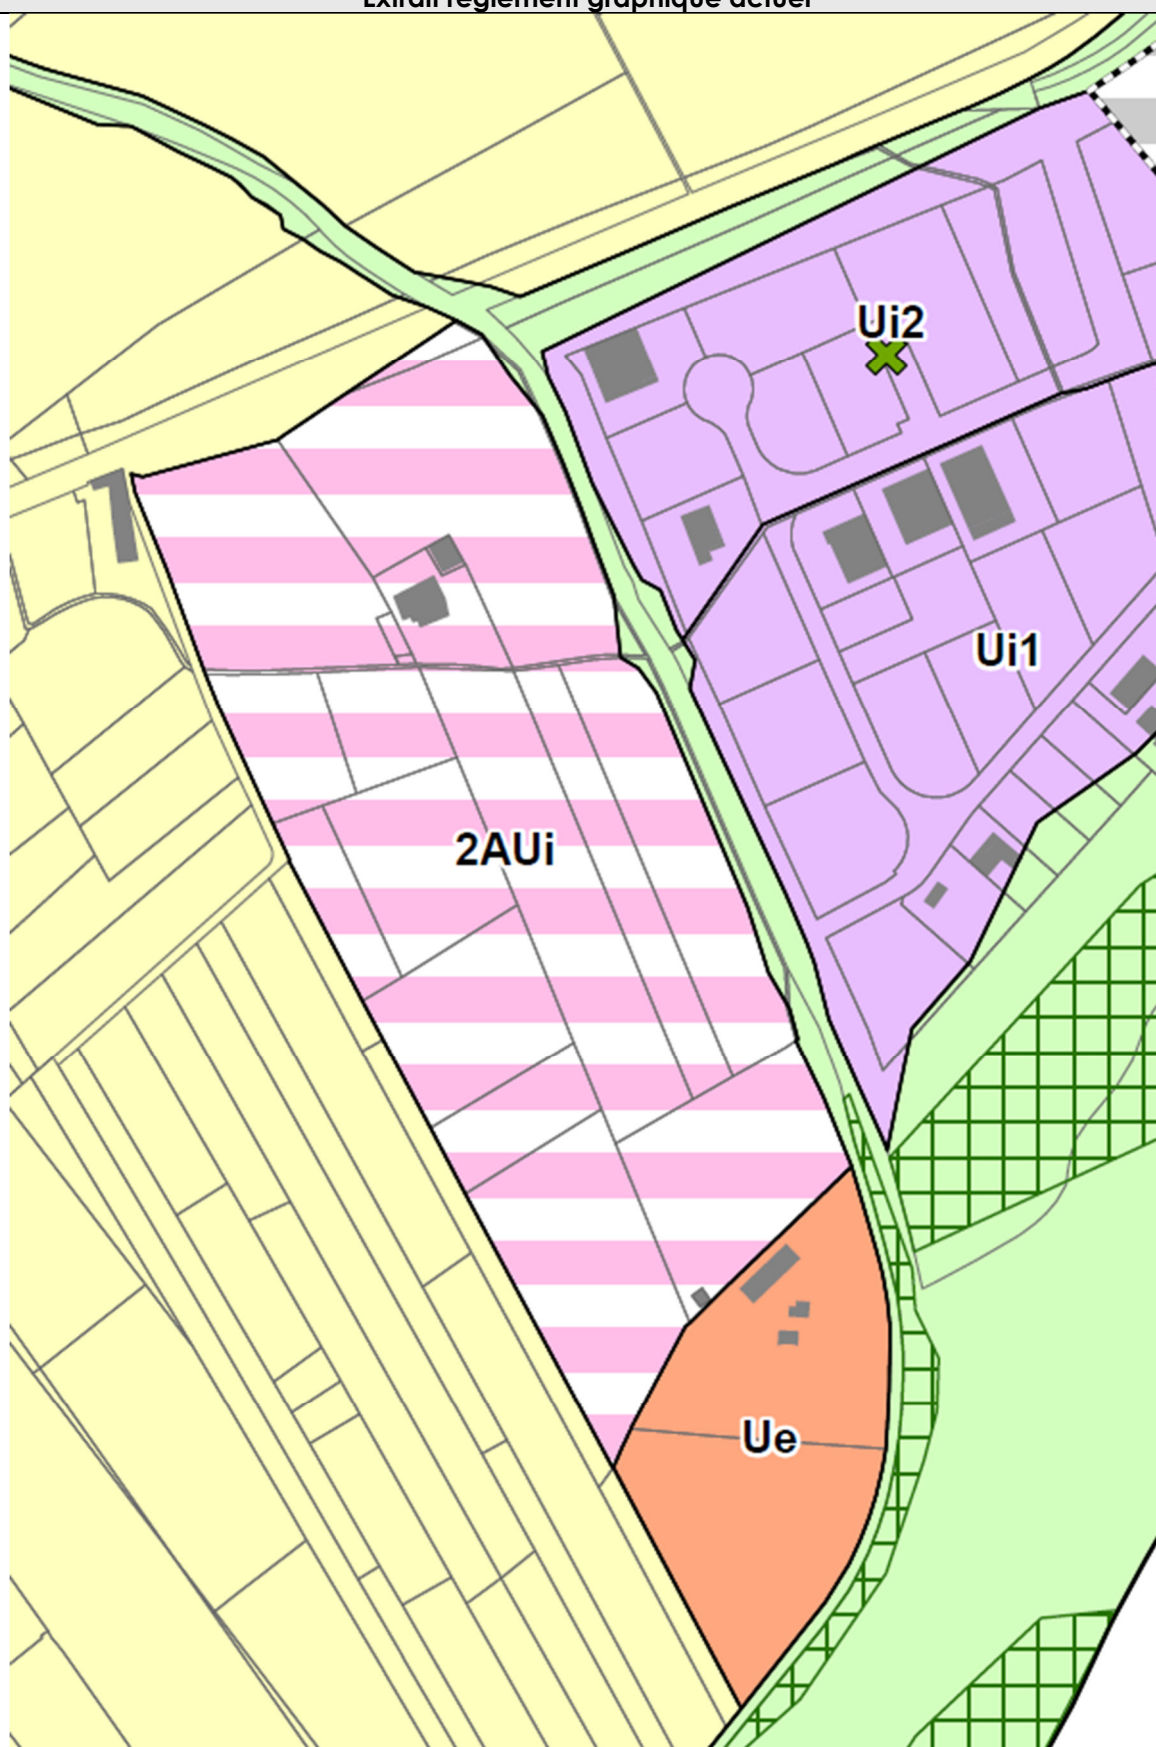

Extrait règlement graphique modifié

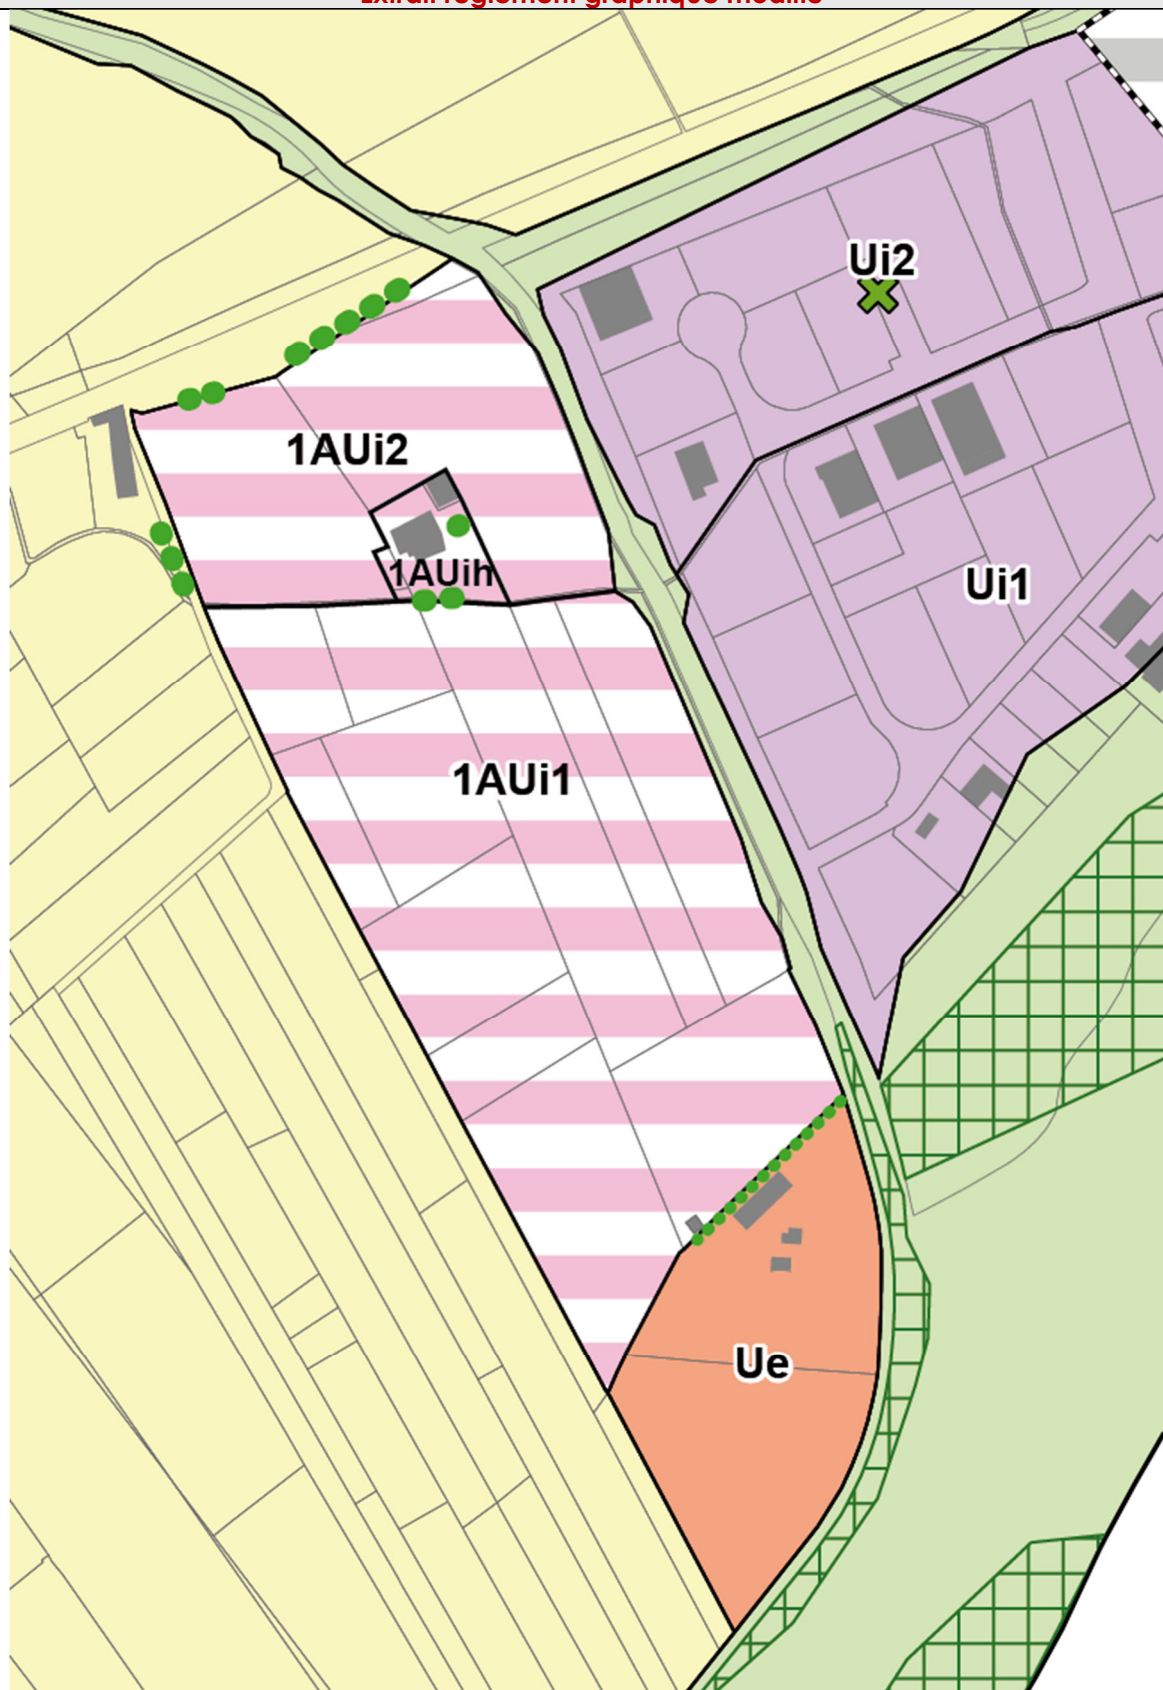

● ● ● ● Arbres ou haies protégés au titre de l'article L151.23 du CU