




1 - Zonage du PLU de Saint Maurice de Rotherens

Localisation du secteur concerné par la modification simplifiée


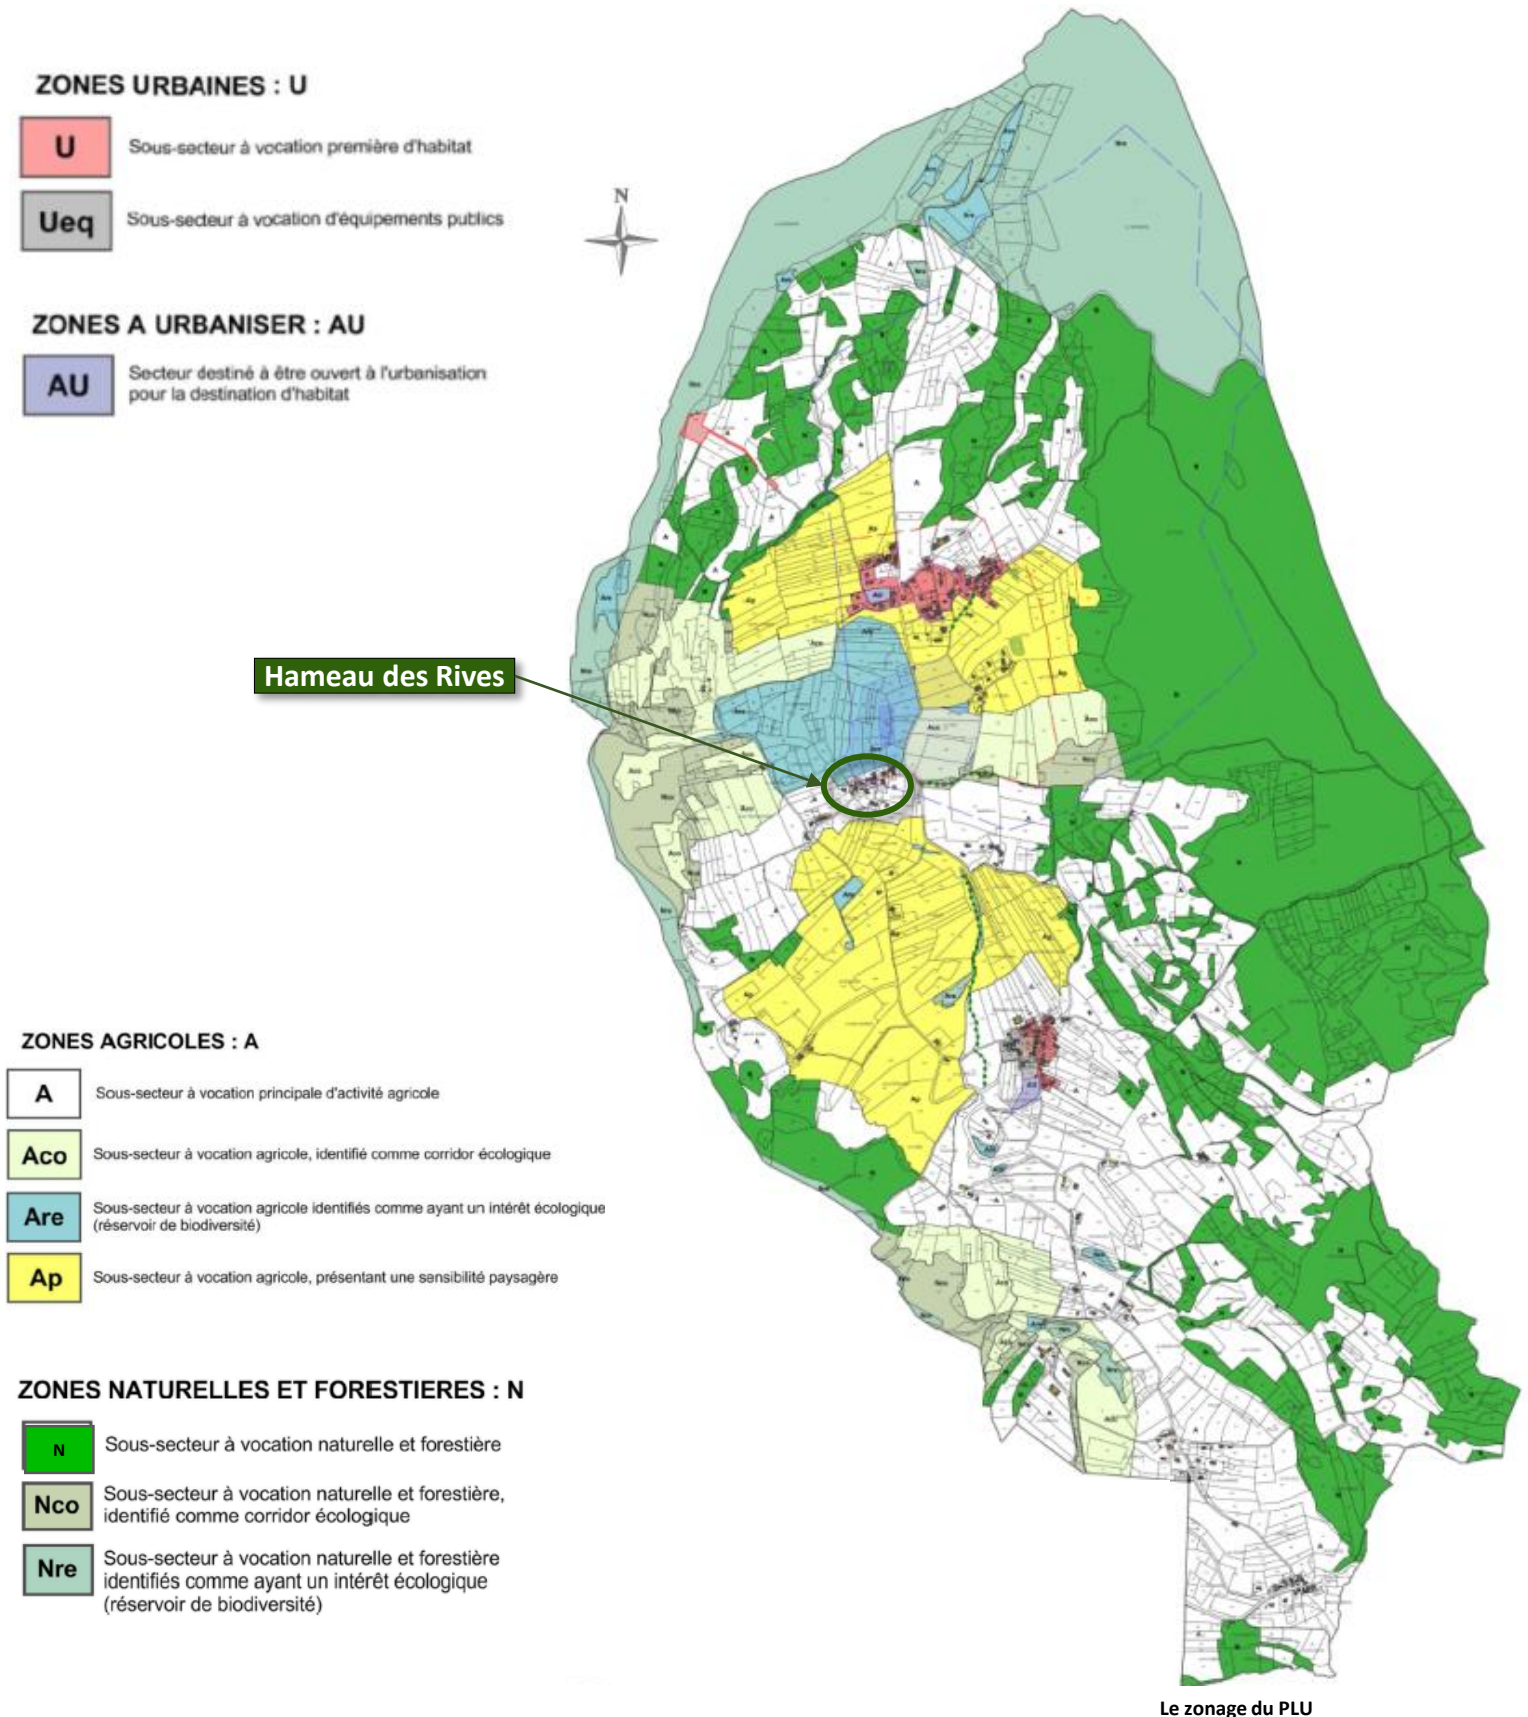


2 – Illustration du site concerné par la modification simplifiée – photo aérienne et photographie du site


2 – Illustration du site concerné par la modification simplifiée – photo aérienne et photographie du site

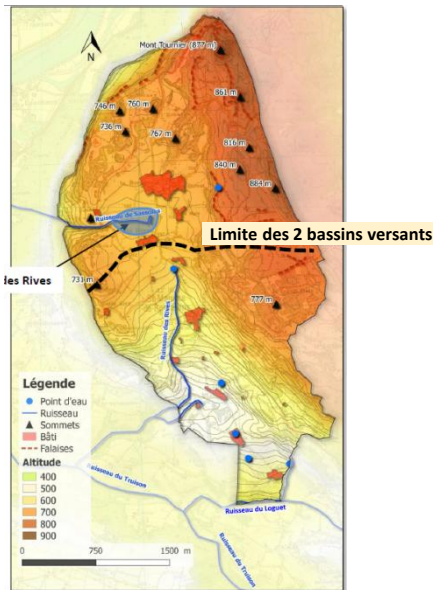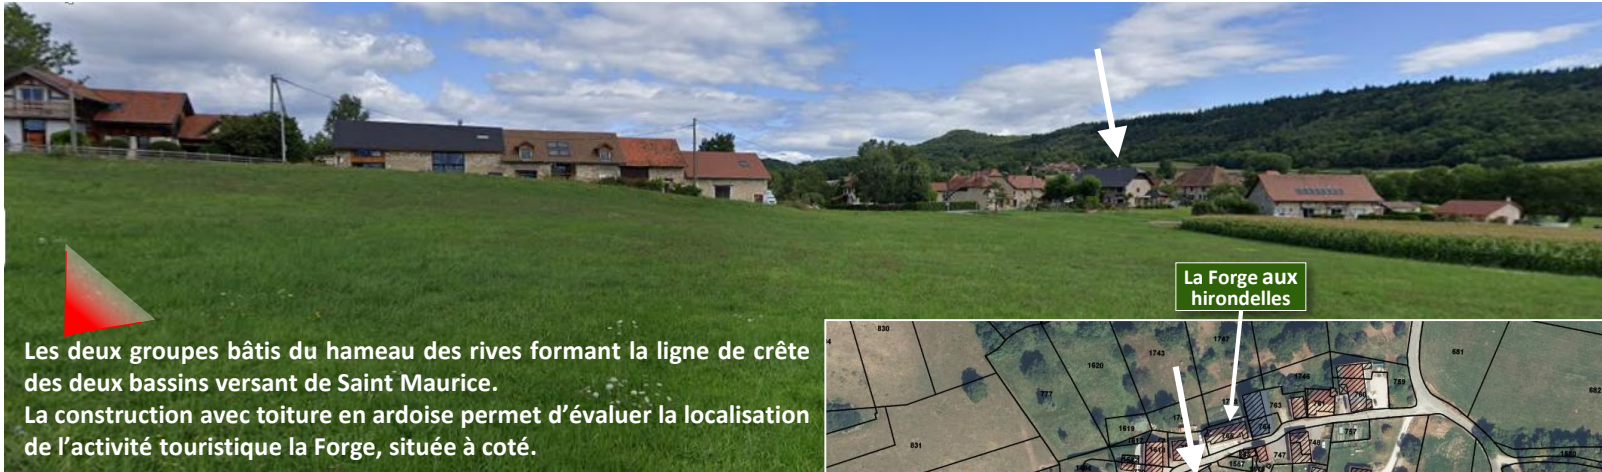

3 – Modification du zonage par création d’une zone en STECAL sur deux sites en At2

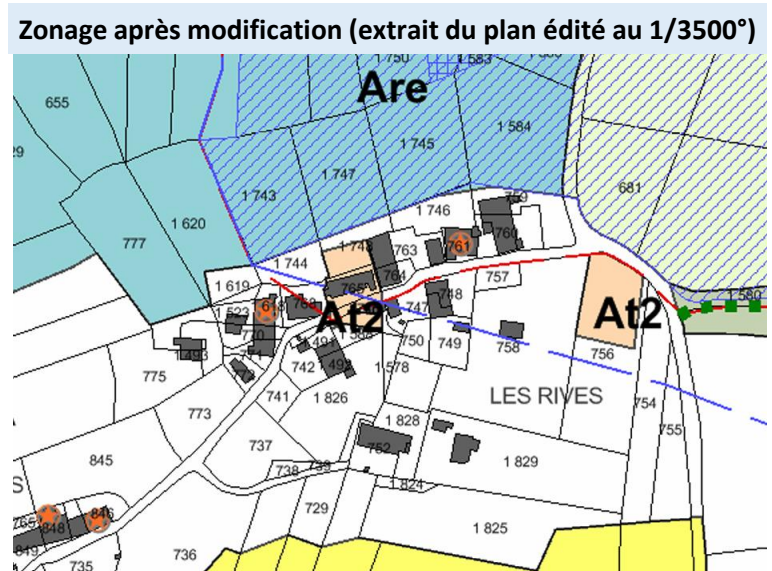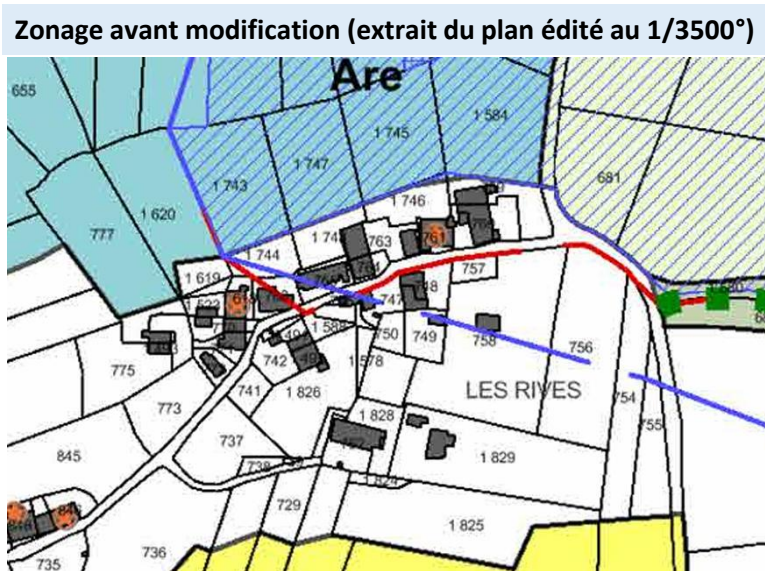

Zonage après modification (nouveau zoom édité au 1/500° sur le hameau des Rives)

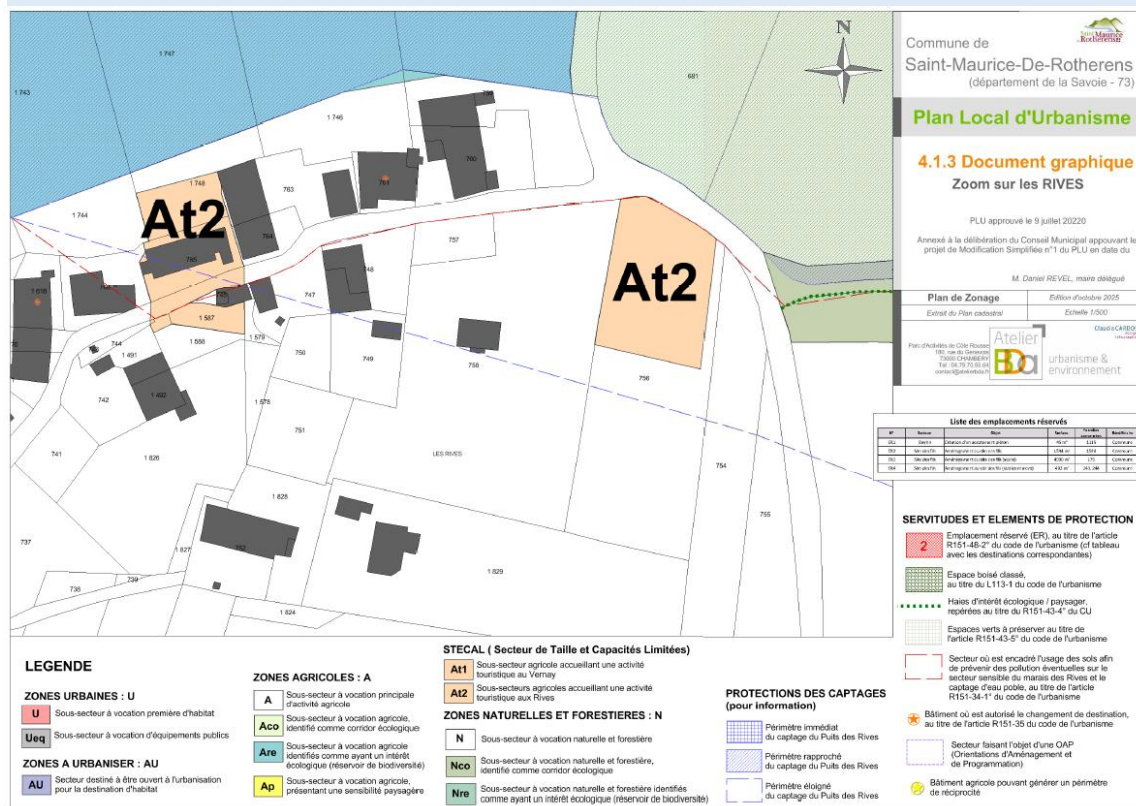

ZONES NATURELLES ET FORESTIERES : N

- N** Sous-secteur à vocation naturelle et forestière
- Nco** Sous-secteur à vocation naturelle et forestière, identifié comme corridor écologique
- Nre** Sous-secteur à vocation naturelle et forestière identifiés comme ayant un intérêt écologique (réservoir de biodiversité)

ZONES AGRICOLES : A

- A** Sous-secteur à vocation principale d'activité agricole
- Aco** Sous-secteur à vocation agricole, identifié comme corridor écologique
- Are** Sous-secteur à vocation agricole identifiés comme ayant un intérêt écologique (réservoir de biodiversité)
- Ap** Sous-secteur à vocation agricole, présentant une sensibilité paysagère

Nouvelle légende, complétée :

STECAL (Secteur de Taille et Capacités Limitées)

- At1** Sous-secteur agricole accueillant une activité touristique au Vernay
- At2** Sous-secteurs agricoles accueillant une activité touristique aux Rives