


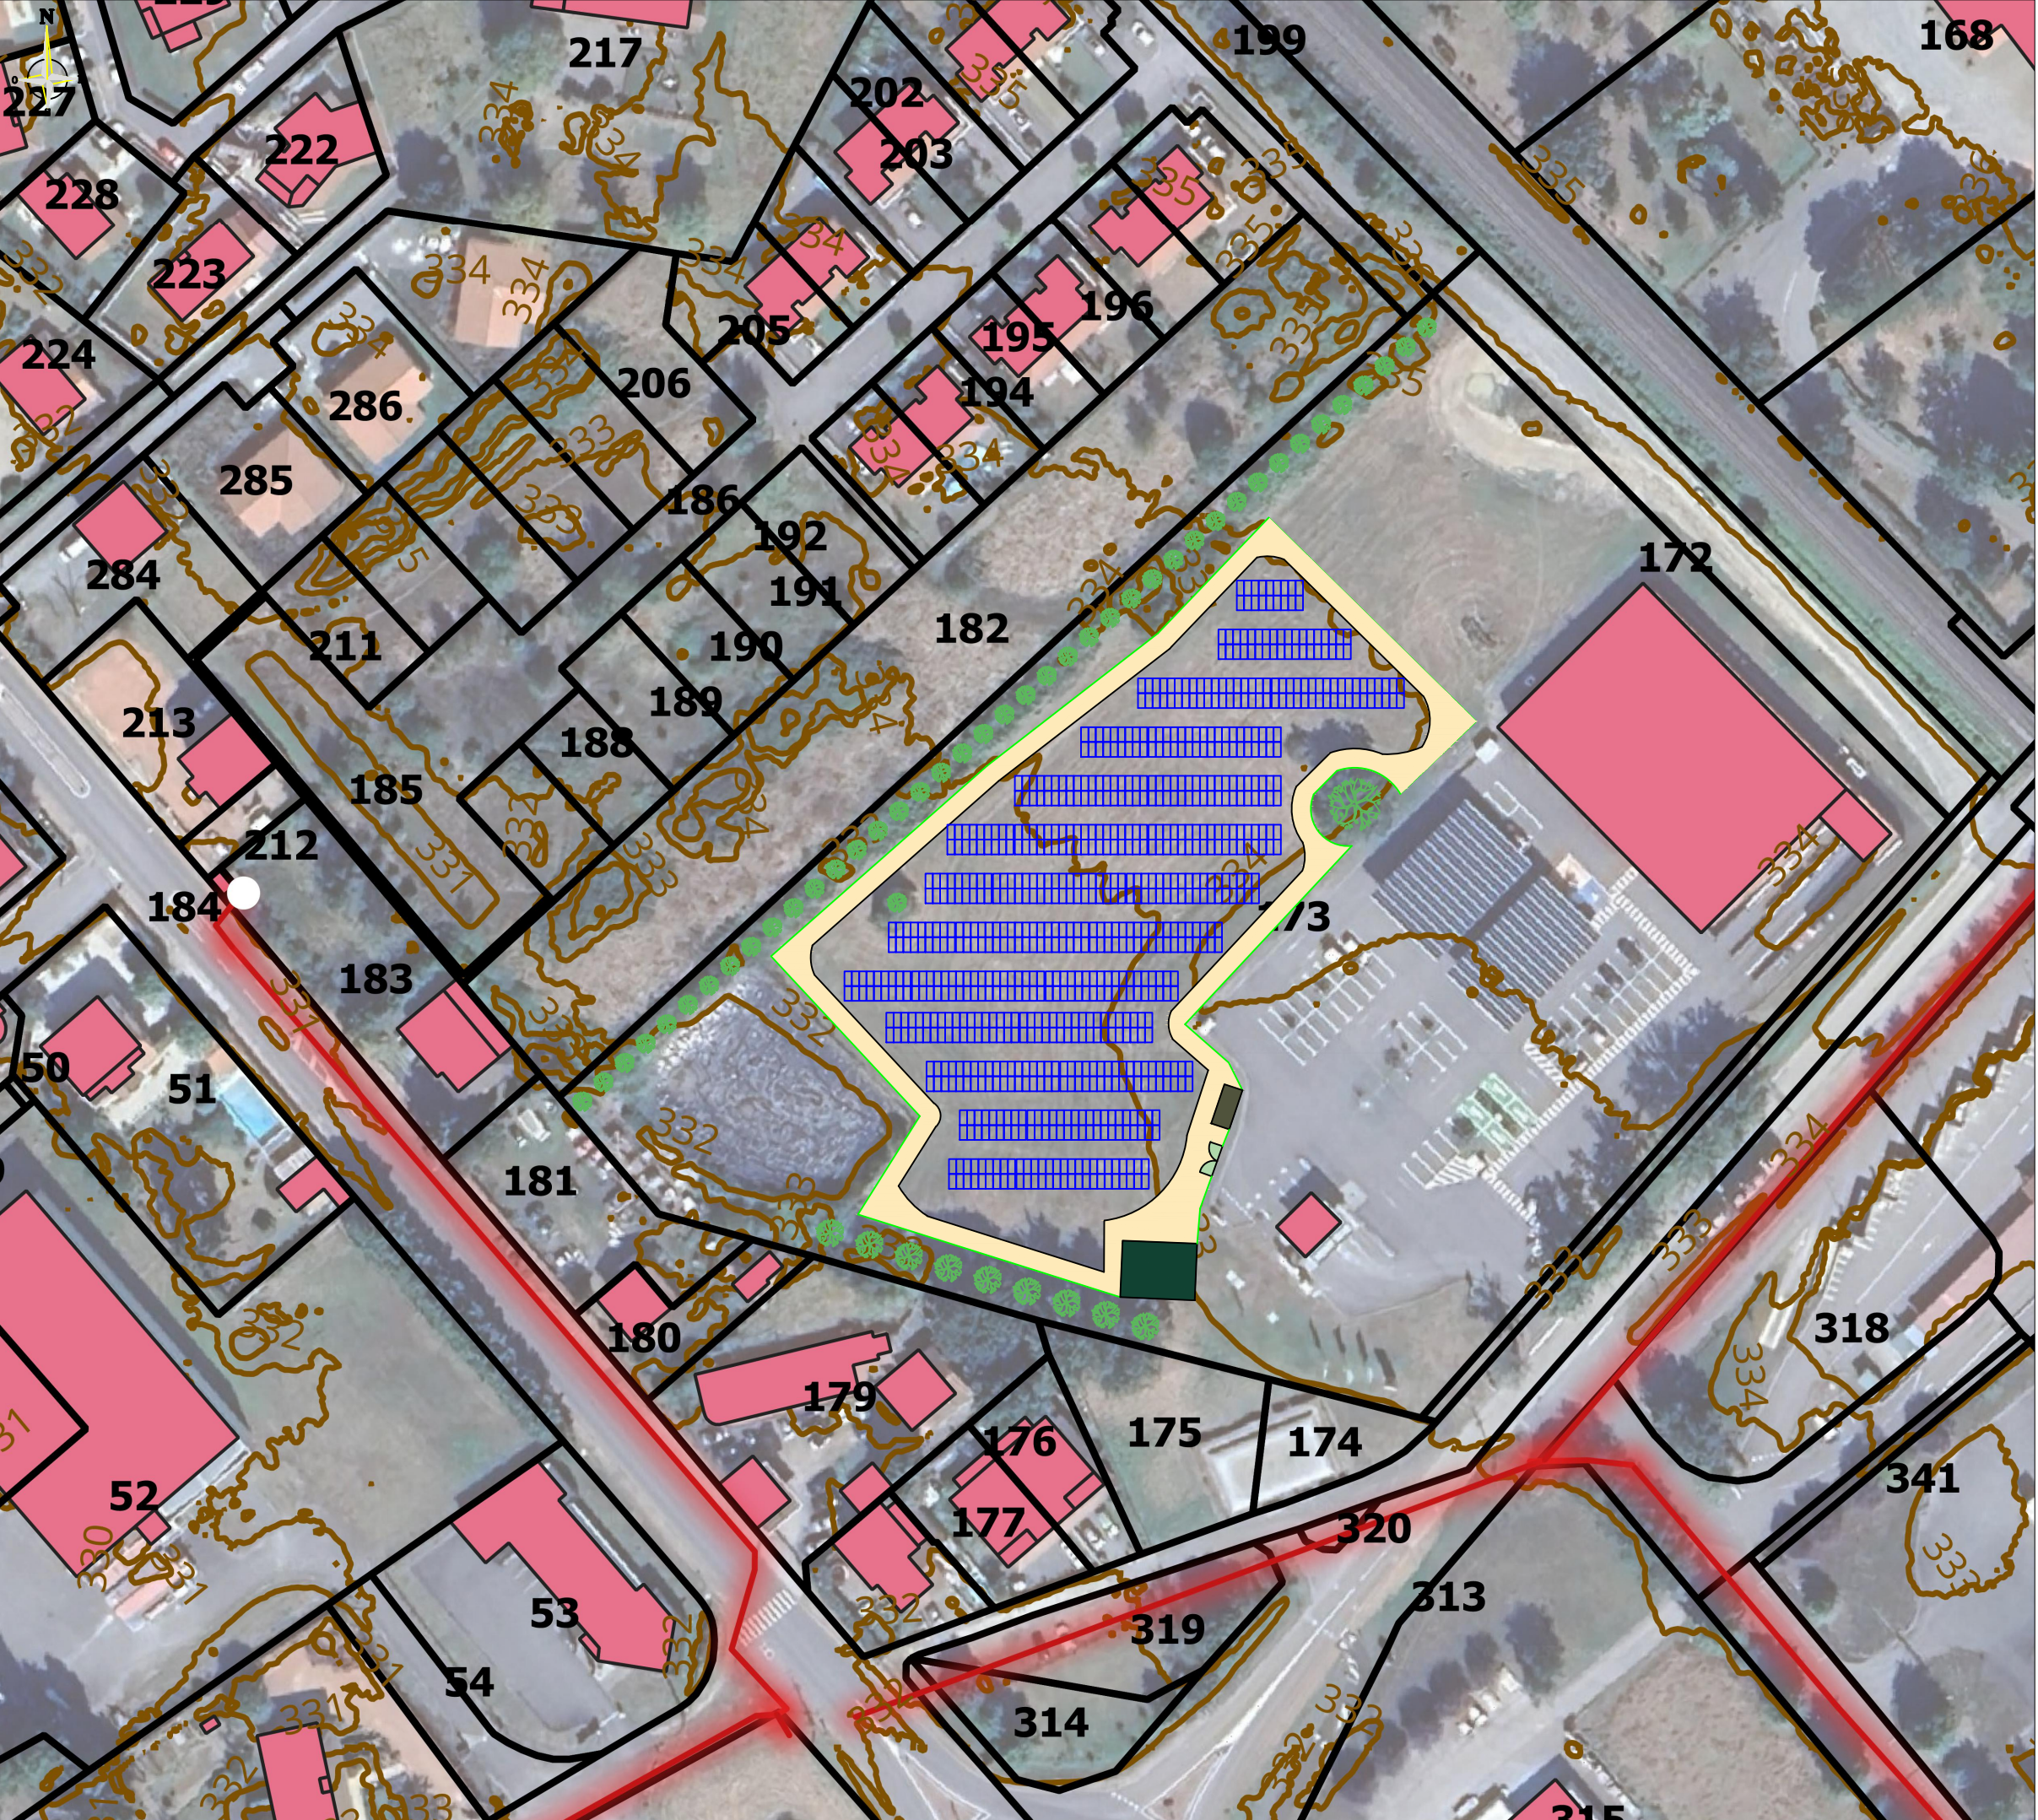

Projet de parc photovoltaïque
au sol

Commune de Balbigny (42)

Plan de masse du projet
DPC2

Légende

	Tables photovoltaïques
	Portail
	Poste de livraison
	Clôture
	Parcellaire
	Piste légère interne
	Bâtiments
	Citerne
	Aire d'aspiration
	Haie/Arbres conservée

Echelle : 1 / 1 000
Plan A3