


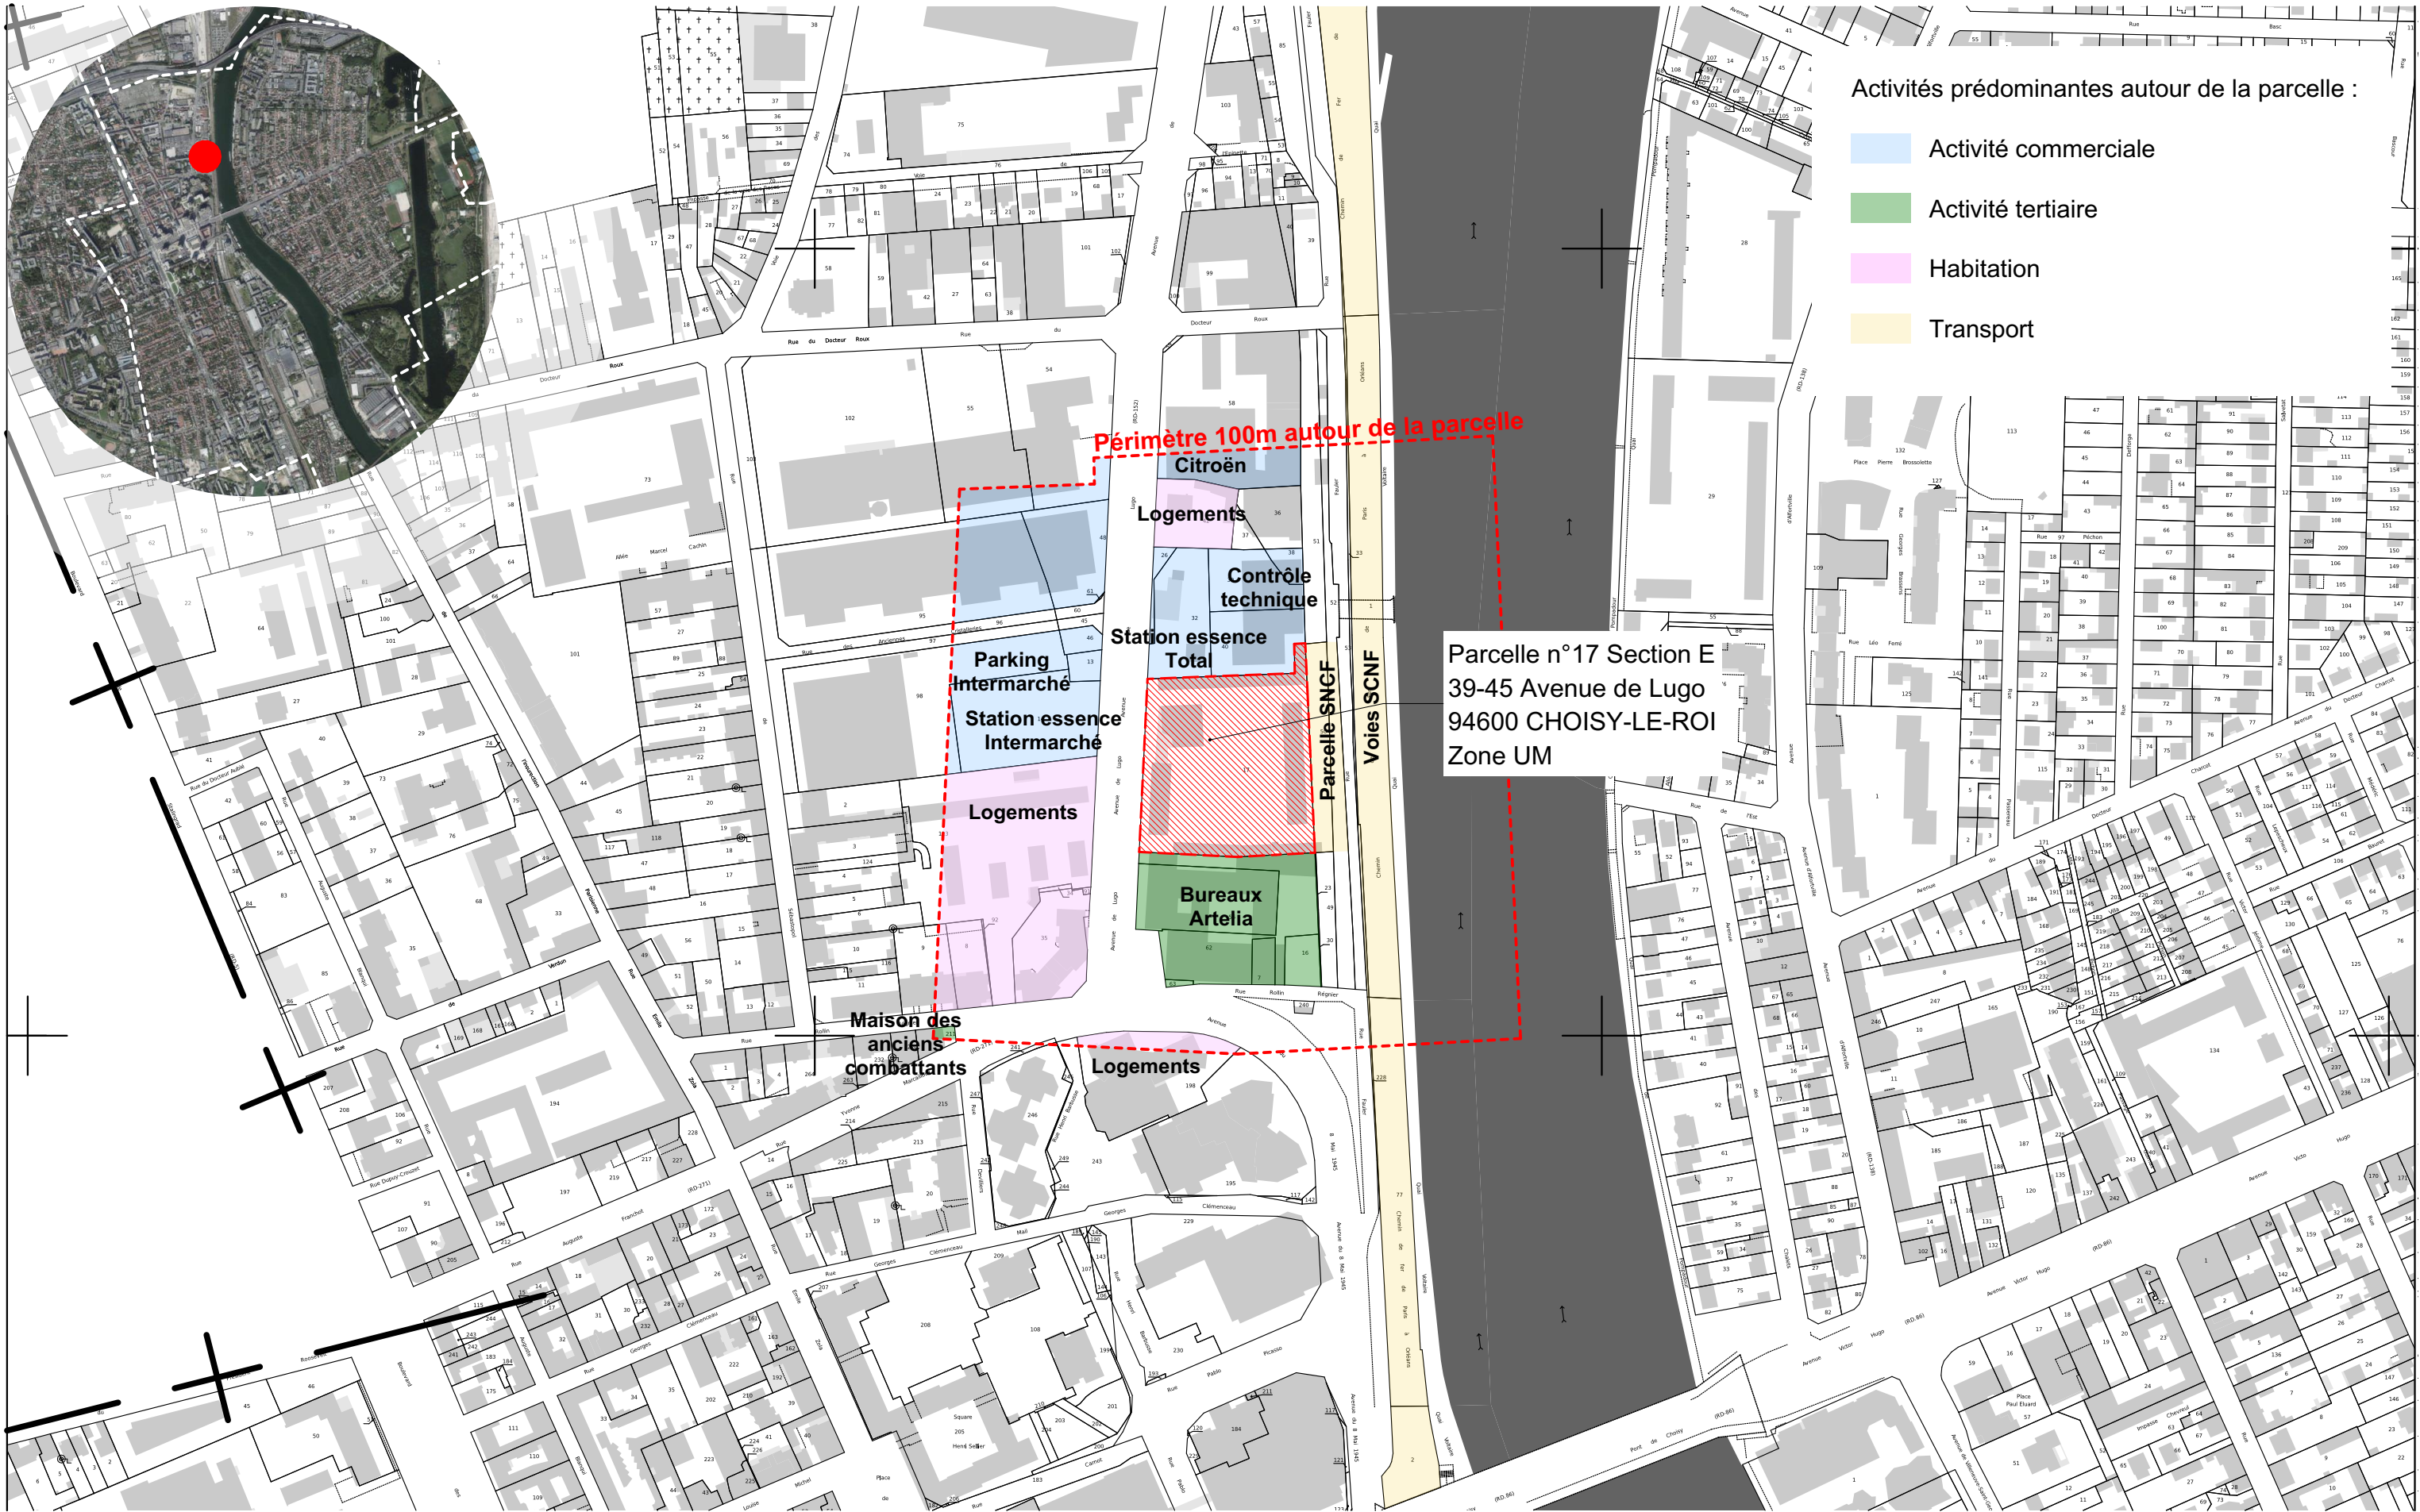

	Maître d'ouvrage ICF Habitat La Sablière - 24 rue de Paradis 75490 Paris Cedex 10 Architecte mandataire JBMN Architectes - 70 Rue du Javelot, 75013, Paris BET structure/Démolition I+A - 33 avenue Philippe Auguste, 75011, Paris	BET fluides POUGET CONSULTANTS 81 rue Marcadet, 75018 Paris Economiste VPEAS - 40 rue de la Rousselle, 33000, Bordeaux BET Acoustique GAMBA - 163 rue du Colombier 31670, Labège	Paysagiste Etablissement - 2D rue du Fret 75018, Paris VRD ATEVE - 3 rue des Montiboeufs 75020, Paris Réemploi Cycle Up - 4 rue Martel 75010, Paris	<table><tr><td colspan="2">Date : Sept 2025</td><td colspan="2">Echelle : 1:3000</td></tr><tr><td>projet</td><td>phase</td><td>émetteur</td><td>type</td><td>niveau</td><td>n°de plan</td><td>indice</td></tr><tr><td>LUGO</td><td>PC</td><td>ARC</td><td></td><td></td><td></td><td>0</td></tr></table>	Date : Sept 2025		Echelle : 1:3000		projet	phase	émetteur	type	niveau	n°de plan	indice	LUGO	PC	ARC				0	PC1 PLAN DE SITUATION DEMOLITION/RECONSTRUCTION DE 123 LOGEMENTS SOCIAUX ET 40 LOGEMENTS EN ACCESSION 39-45 AVENUE DE LUGO, CHOISY-LE-ROI	
Date : Sept 2025		Echelle : 1:3000																						
projet	phase	émetteur	type	niveau	n°de plan	indice																		
LUGO	PC	ARC				0																		