




PROJET

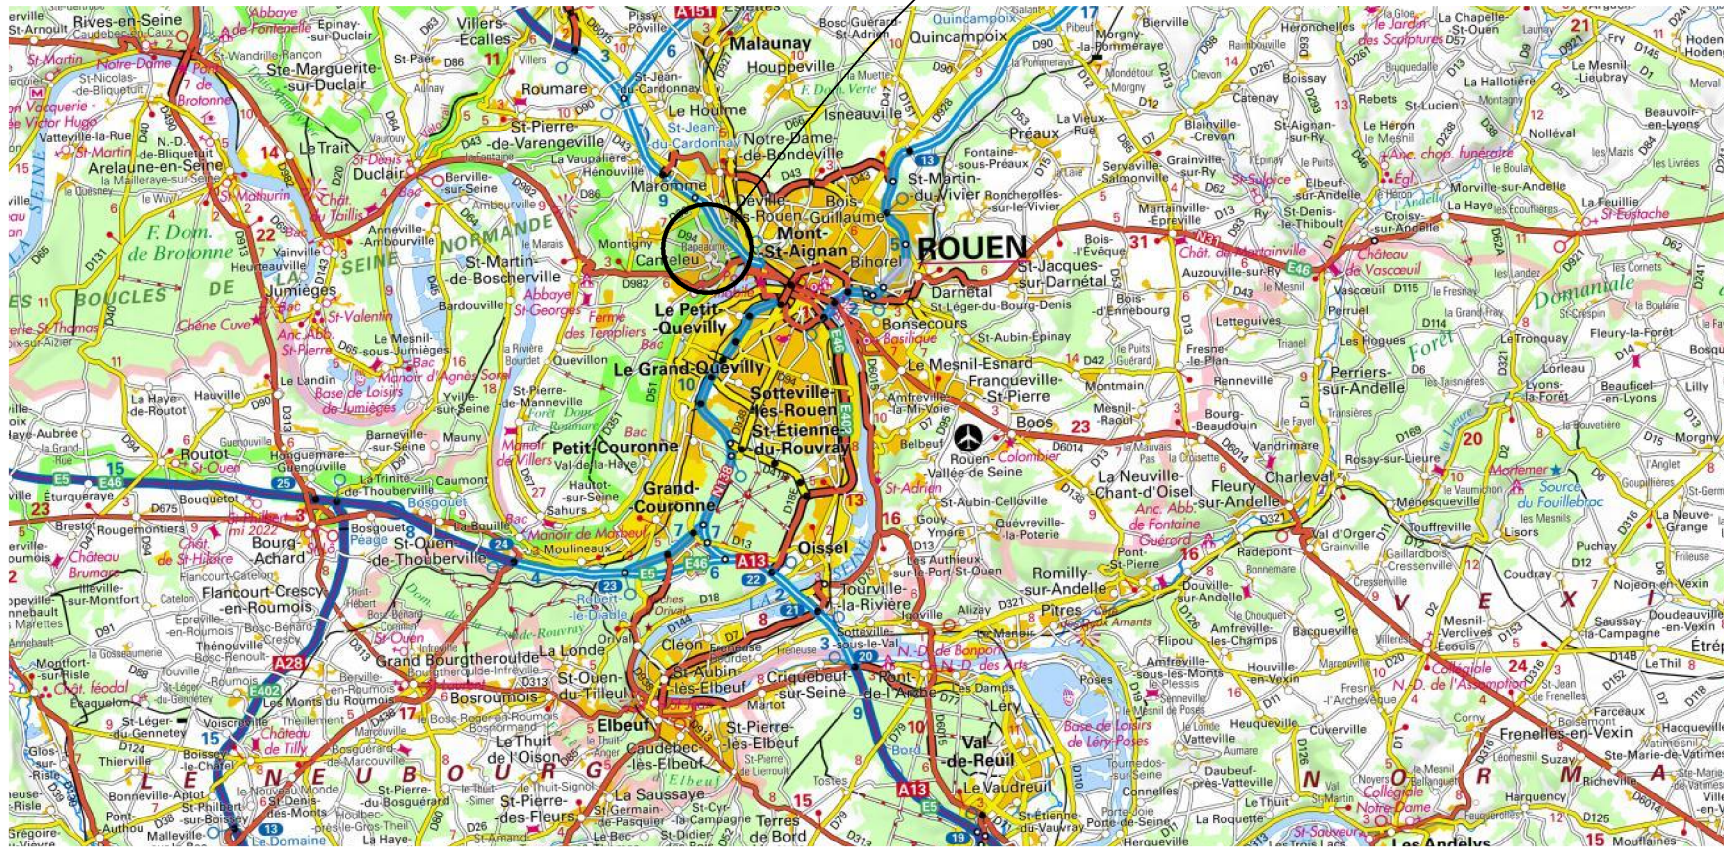

PROJET

A. MASSINON
ARCHITECTE

1, rue Louis Braille
Cap Courrouze 1A
35 136 Saint Jacques de la Lande
Tél: 02.99.84.67.12
contact@antoinemassinon.fr



Extension d'un centre commercial
40, Rue du Canal- 76380 CANTELEU

Situation du projet 01a

Etude de CAS PAR CAS