


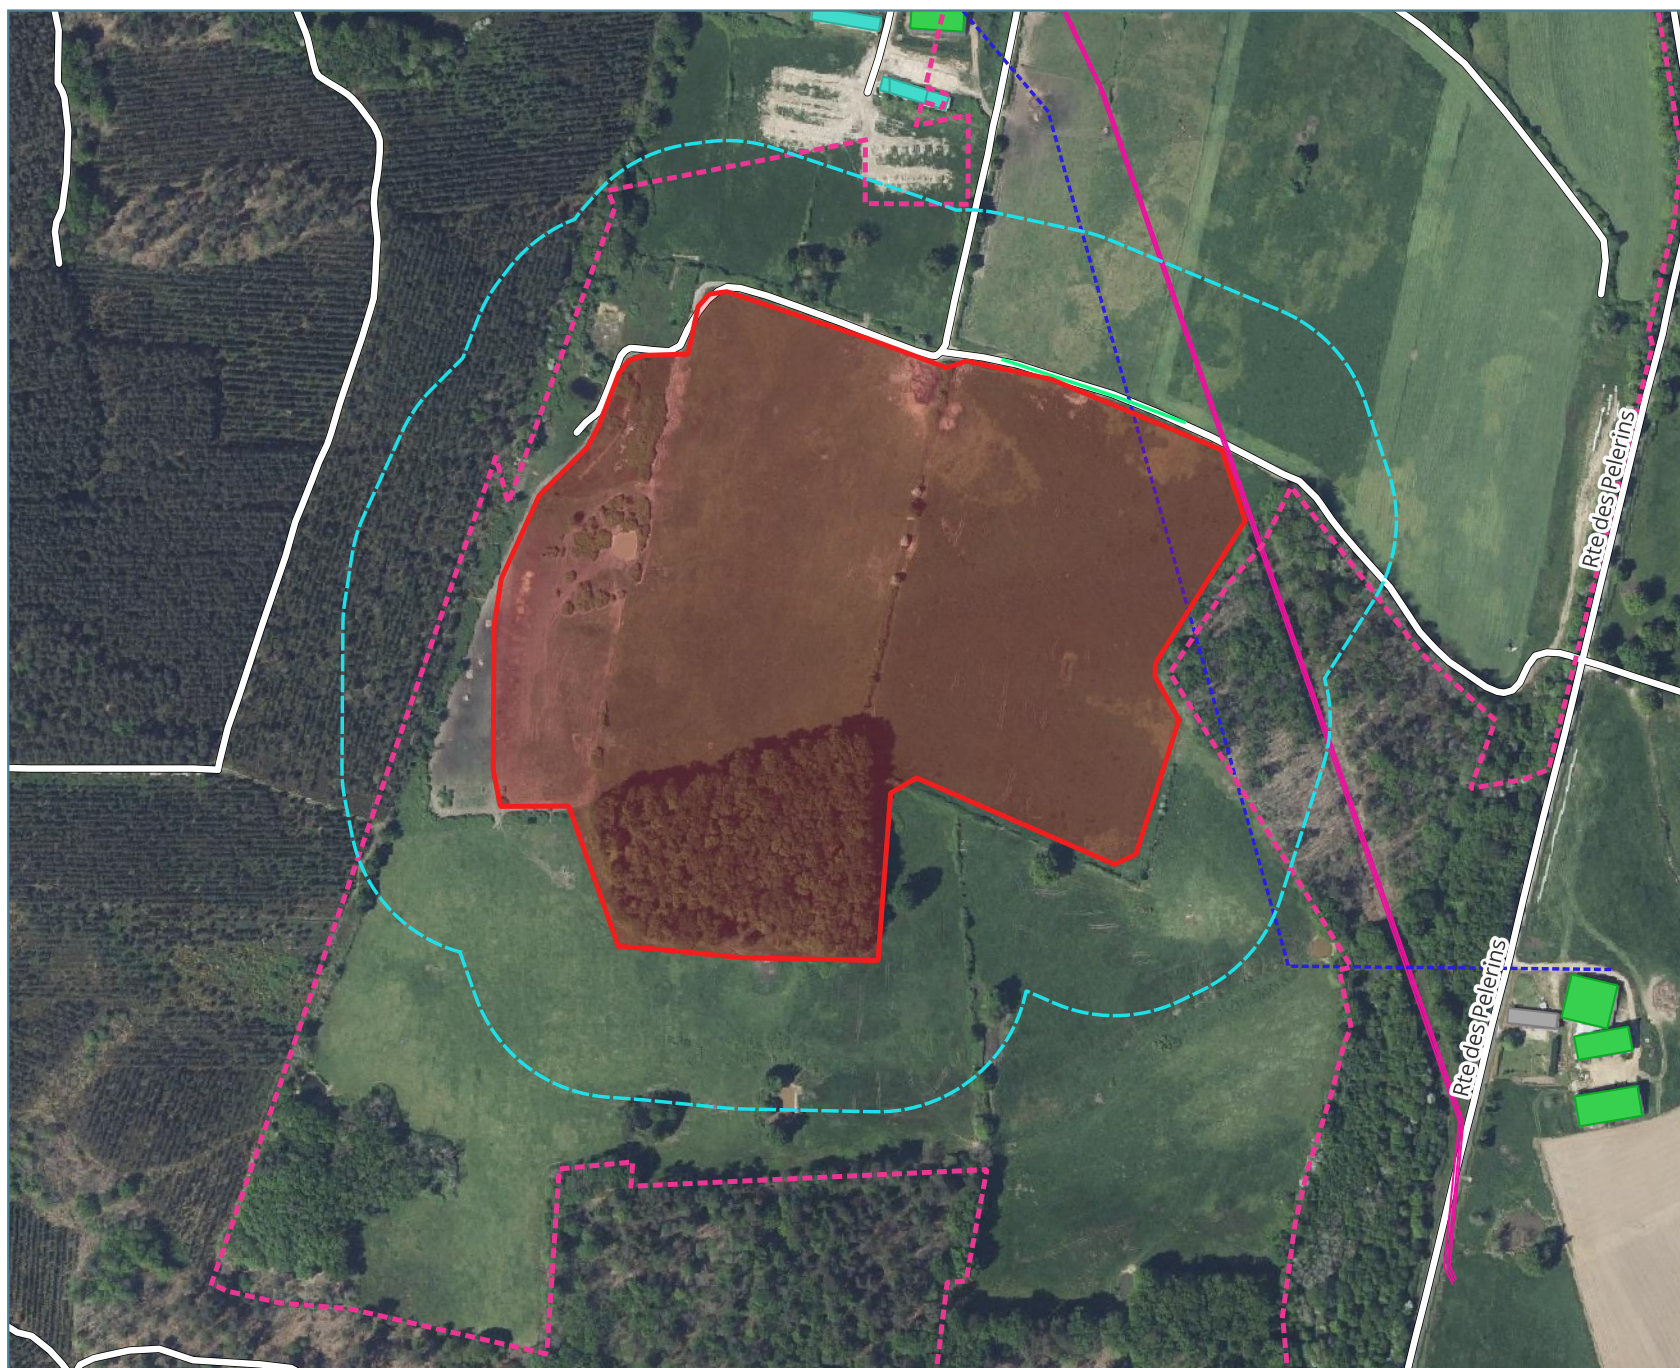

Légende :

- Zone de projet
- Aire d'étude de 100 m
- Zone d'implantation potentielle
- Routes et chemins

Type de bâtiments

- Agricole
- Annexe
- Indifférencié

Réseaux

- Canalisation enterrée d'eau potable
- Ligne électrique haute tension aérienne
- Canalisation d'irrigation enterrée

0 90 180 270 m

Fond de plan : IGN Ortho 20cm
Source des données : BD Topo, DT
Mise à jour : septembre 2025

