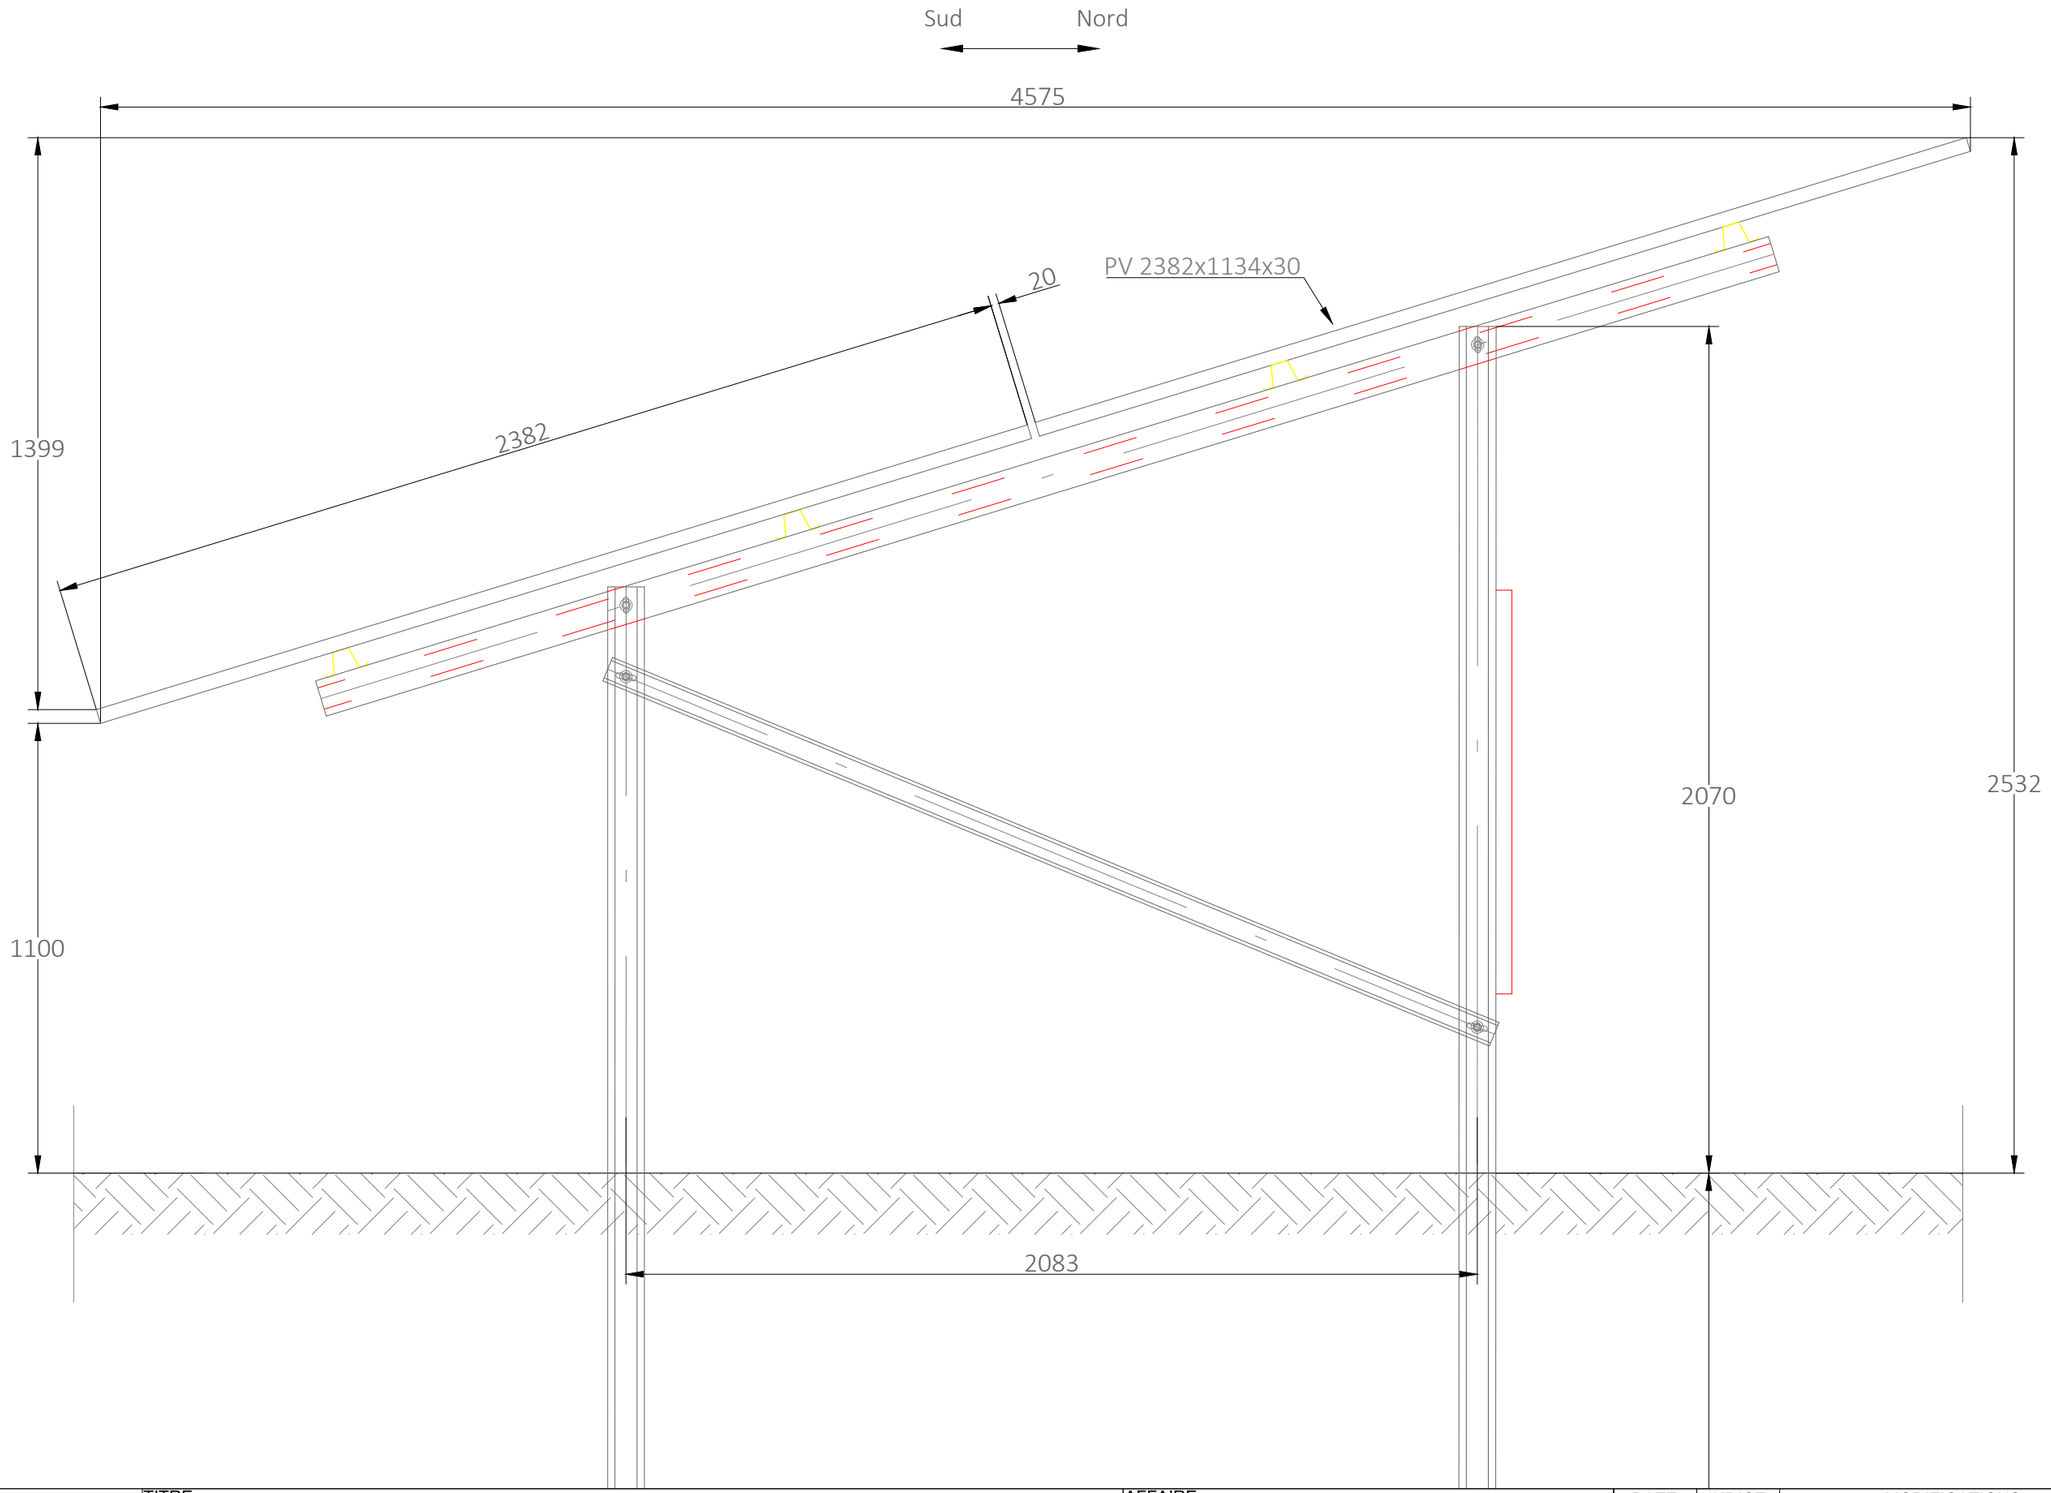

GÉNÉRALE DU SOLAIRE	TITRE	SCHEMA DE PRINCIPE - 17° - PIEUX		AFFAIRE	XxxX	DATE	INDICE	MODIFICATIONS	DESSINÉ	VERIFIÉ
						05/08/2025	1	Création du document	AVA	
	REFERENCE	PRINCIPE - TABLE	MAITRE D'OUVRAGE	CONTRACTANT GENERAL	Générale du Solaire					
			ADRESSE	ADRESSE						
PAGE : 1 / 1	ECHELLE :									

Tables - 2V18

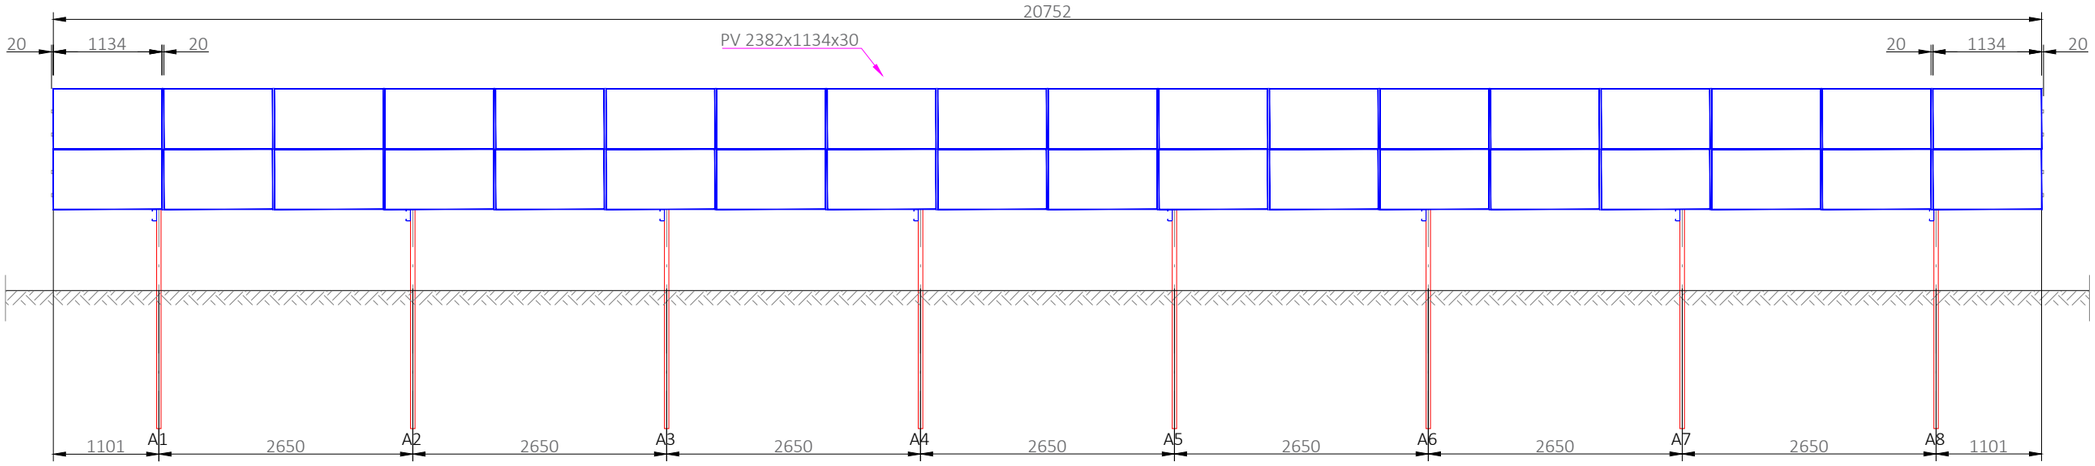

Tables - 2V9

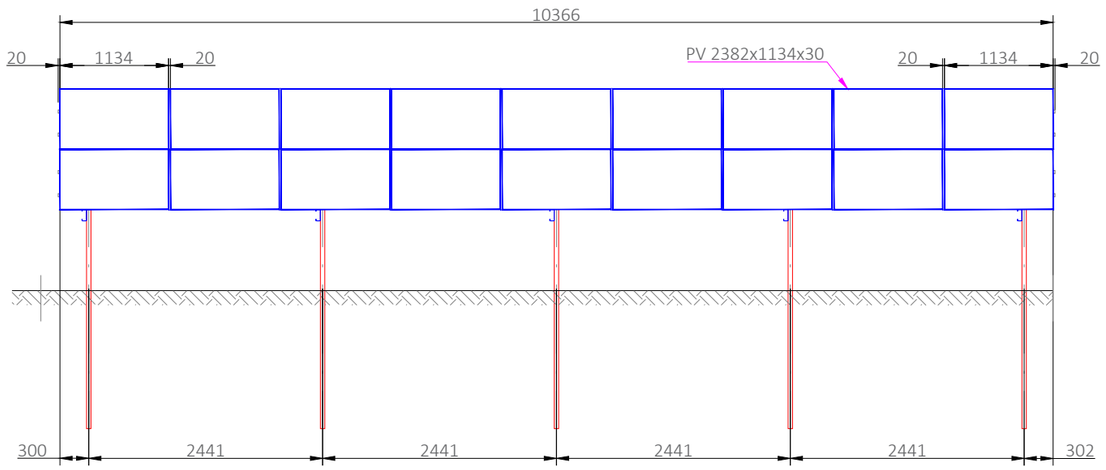

GÉNÉRALE DU SOLAIRE	TITRE: SCHEMA DE PRINCIPE - PIEUX		AFFAIRE: XxxX	DATE	INDICE	MODIFICATIONS	DESSINÉ	VERIFIÉ
				05/08/2025	1	Création du document	AVA	
	REFERENCE: PRINCIPE - TABLE	MAITRE D'OUVRAGE	CONTRACTANT GENERAL: Générale du Solaire					
		ADRESSE	ADRESSE					
PAGE : 1 / 1	ECHELLE :							

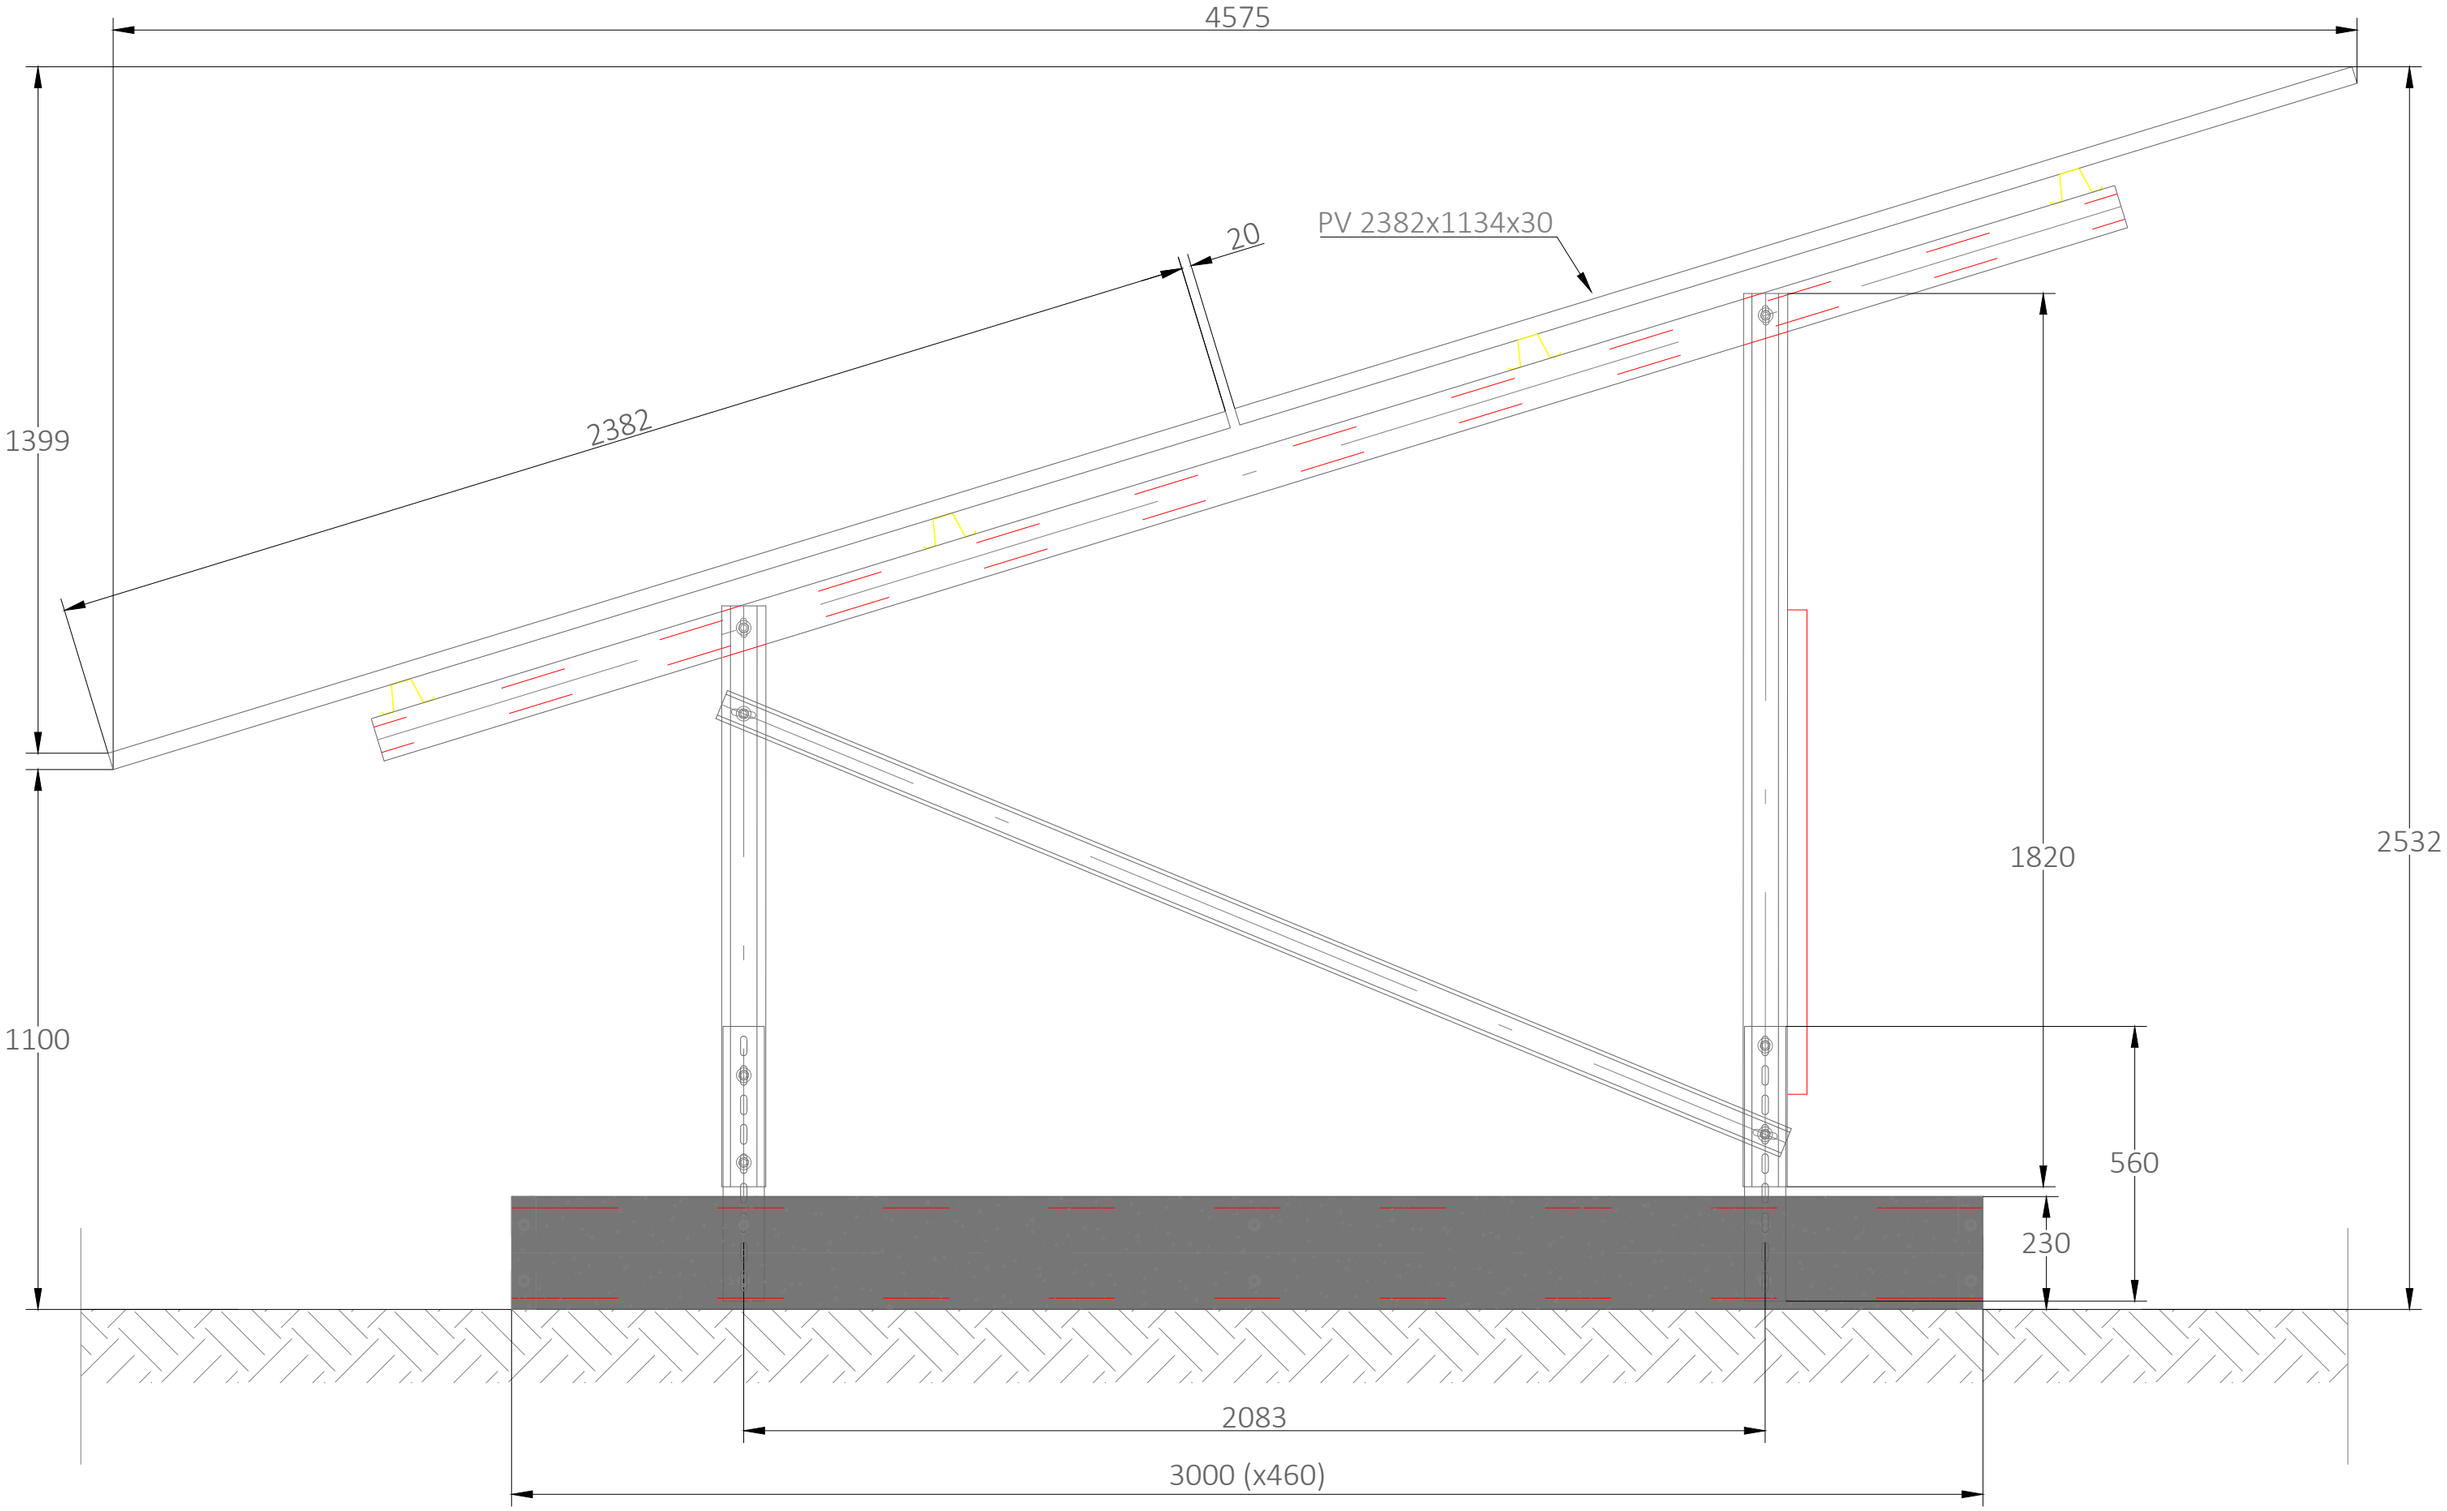

GÉNÉRALE DU SOLAIRE

TITRE	SCHEMA DE PRINCIPE - 17° - Longrines	AFFAIRE	XxxX
REFERENCE	PRINCIPE - TABLE	MAITRE D'OUVRAGE	
		ADRESSE	
		CONTRACTANT GENERAL	Générale du Solaire
		ADRESSE	

PAGE : 1 / 1 ECHELLE :

DATE	INDICE	MODIFICATIONS	DESSINÉ	VERIFIÉ
05/08/2025	1	Création du document	AVA	

Tables - 2V18

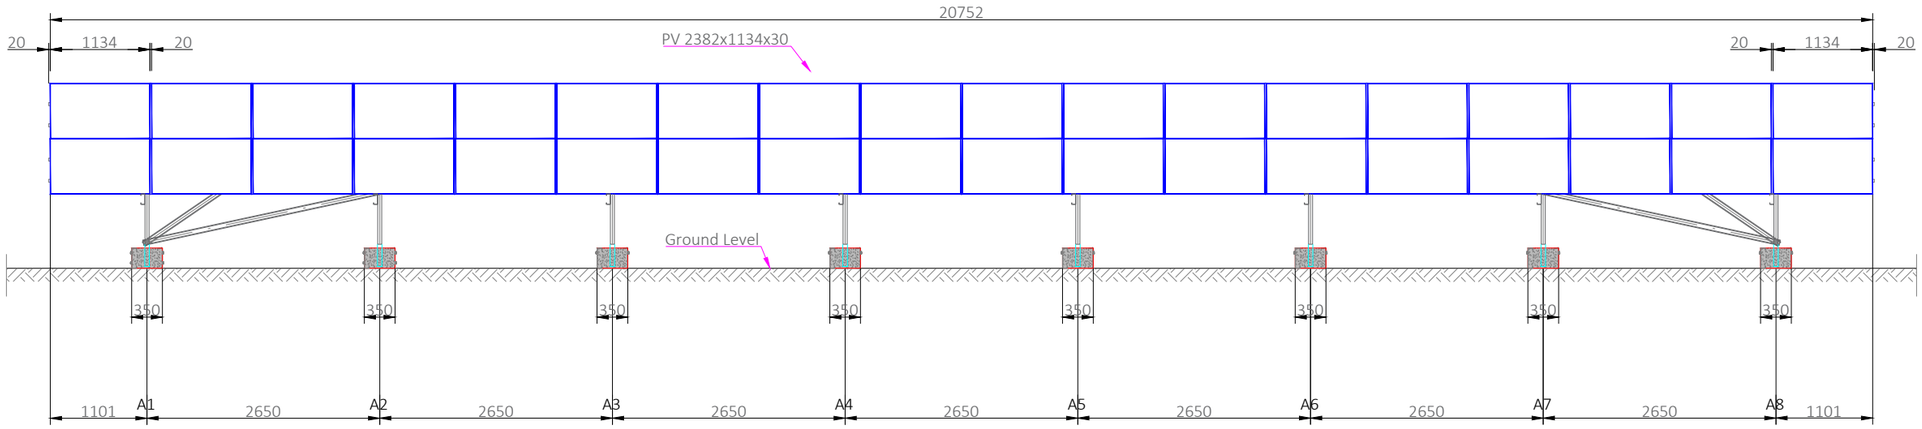

Tables - 2V9

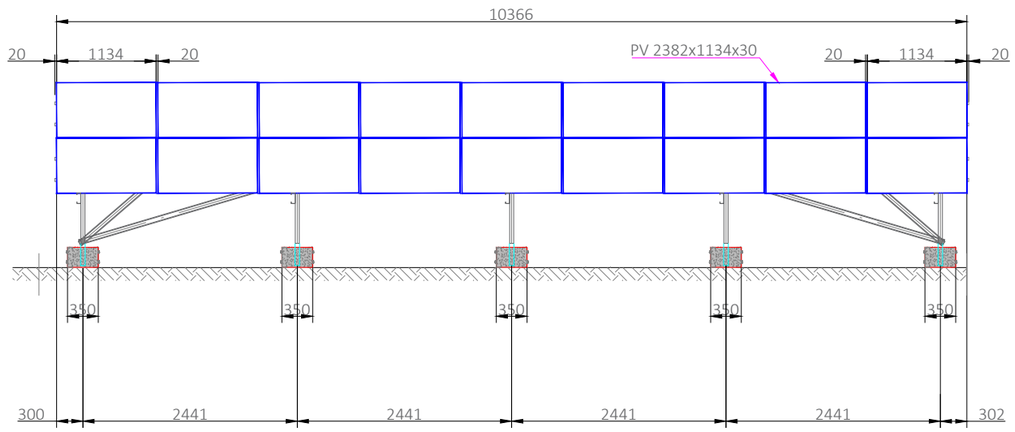

GÉNÉRALE DU SOLAIRE	TITRE	SCHEMA DE PRINCIPE - LONGRINES		AFFAIRE	XxxX	DATE	INDICE	MODIFICATIONS	DESSINÉ	VERIFIÉ
						05/08/2025	1	Création du document	AVA	
	REFERENCE	PRINCIPE - TABLE	MAITRE D'OUVRAGE	CONTRACTANT GENERAL	Générale du Solaire					
PAGE : 1 / 1	ECHELLE :		ADRESSE	ADRESSE						

Connection C1
Middle panel
Scale: 1/2

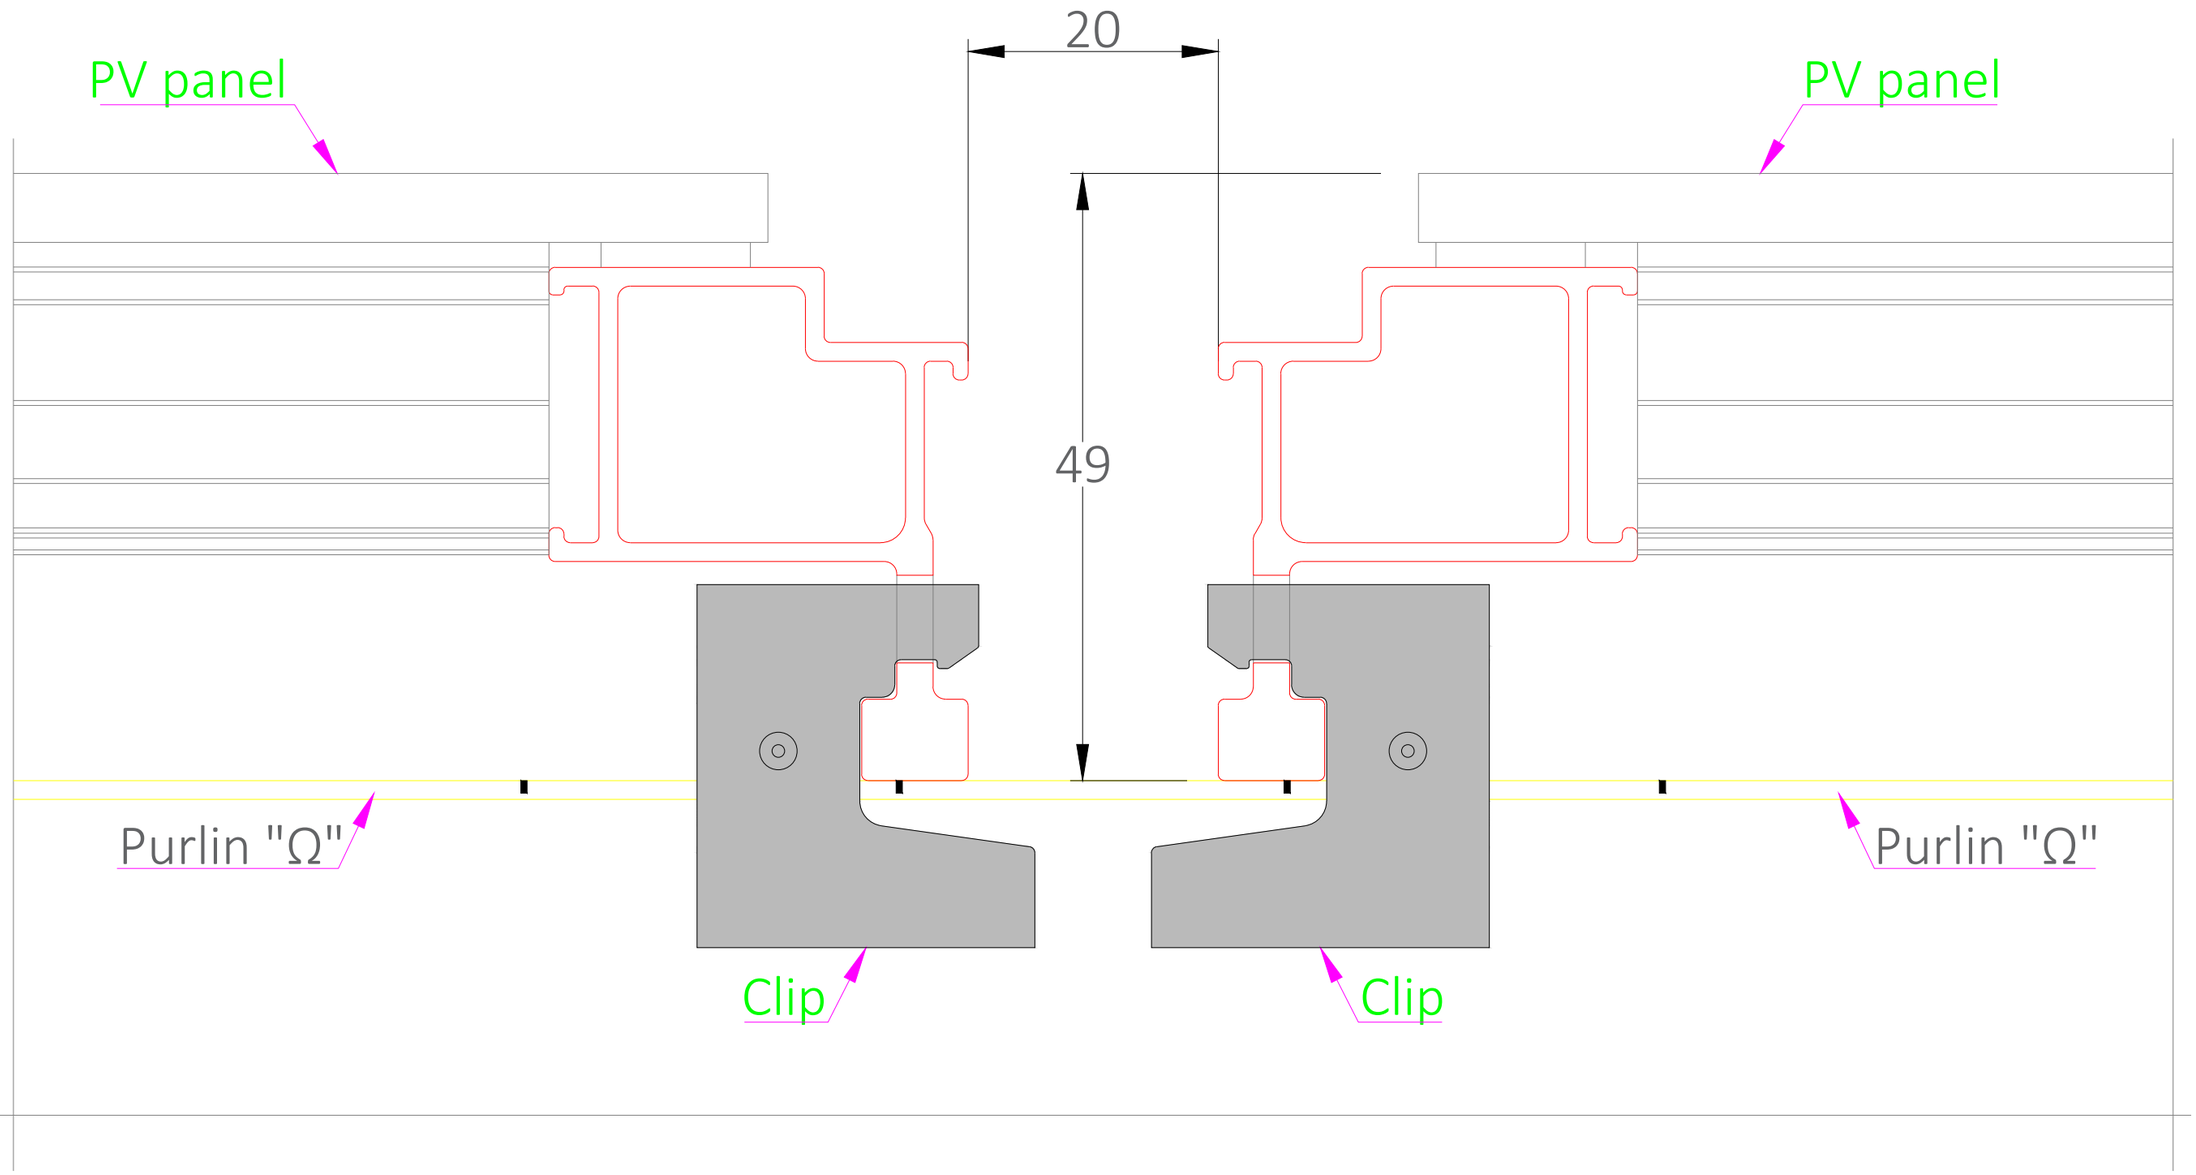

GÉNÉRALE DU SOLAIRE	TITRE	SCHEMA DE PRINCIPE - Connecxion milieu module		AFFAIRE	DATE	INDICE	MODIFICATIONS	DESSINÉ	VERIFIÉ
				XxxX	13/03/2024	1	Création du document	AVA	
	REFERENCE	MAITRE D'OUVRAGE		CONTRACTANT GENERAL					
	PRINCIPE - TABLE			Générale du Solaire					
		ADRESSE		ADRESSE					
PAGE : 1 / 1	ECHELLE :								