


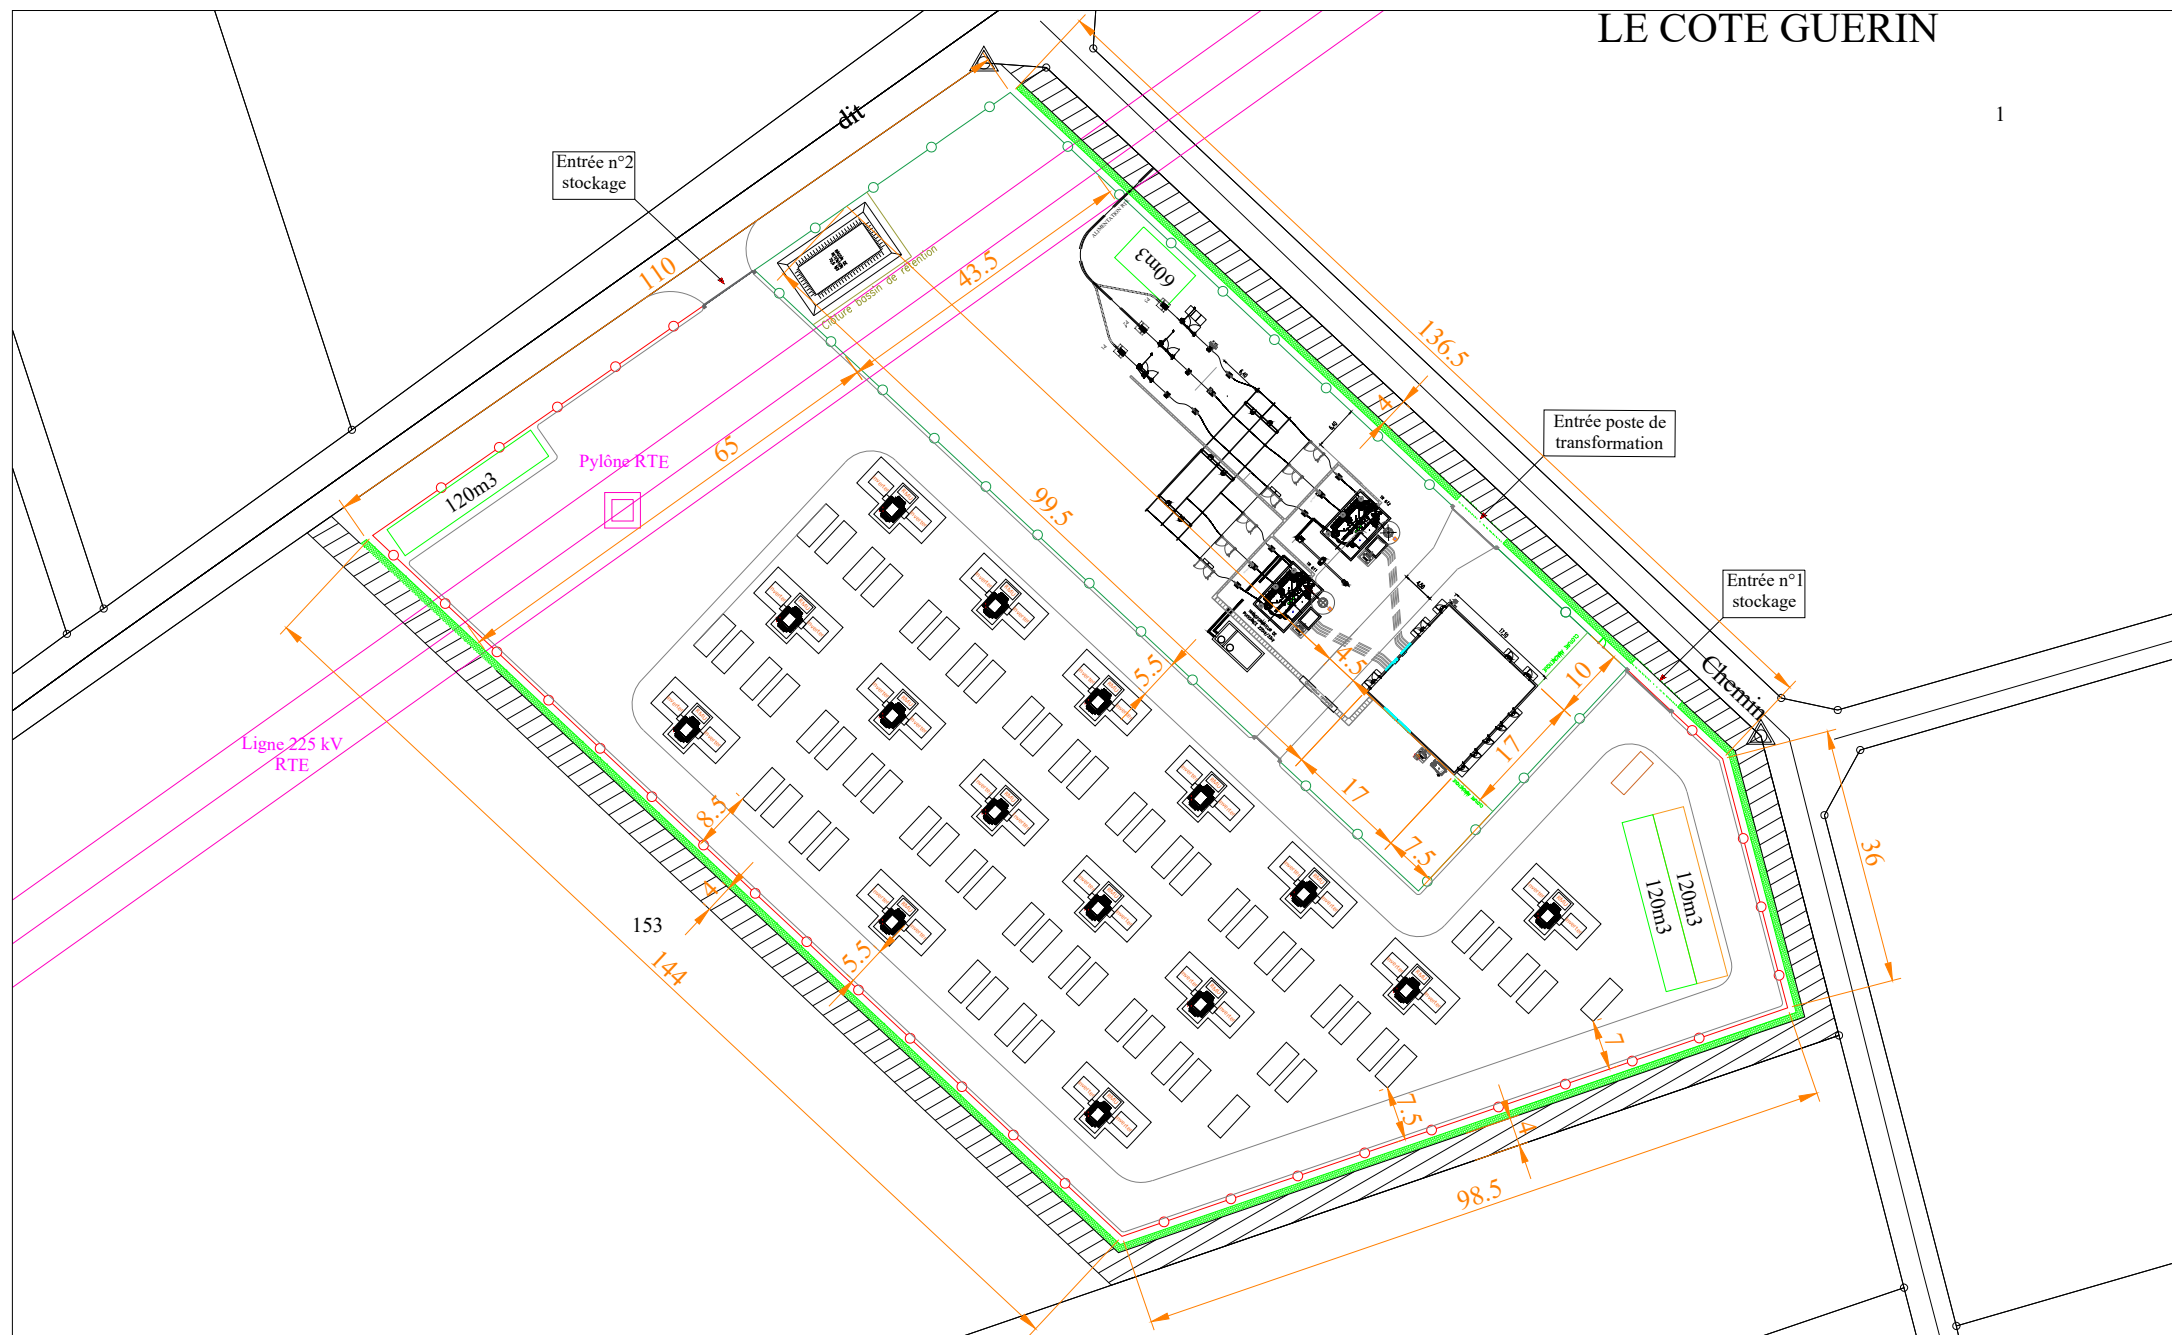

| POSTE DE TRANSFORMATION et BATTERIES DE STOCKAGE                                                |  | PLAN :    | Plan de masse état futur | REV . | Modifications    | <div> acacia</div> <div></div> |  |
|-------------------------------------------------------------------------------------------------|--|-----------|--------------------------|-------|------------------|---|--|
| Développement poste privé 250/33kV et batteries de stockage de puissance 15 PCS ; 60 conteneurs |  | ECHELLE : | Format A3 1/750          | 0     | Version initiale |   |  |
|                                                                                                 |  | DATE :    | 12/2025                  |       |                  |   |  |
|                                                                                                 |  | REV. :    | SA_V0                    |       |                  |   |  |
|                                                                                                 |  |           |                          |       |                  |   |  |
| Adresse projet : Parcelles ZE 153<br>10400 BARBUISE                                             |  |           |                          |       |                  |   |  |