


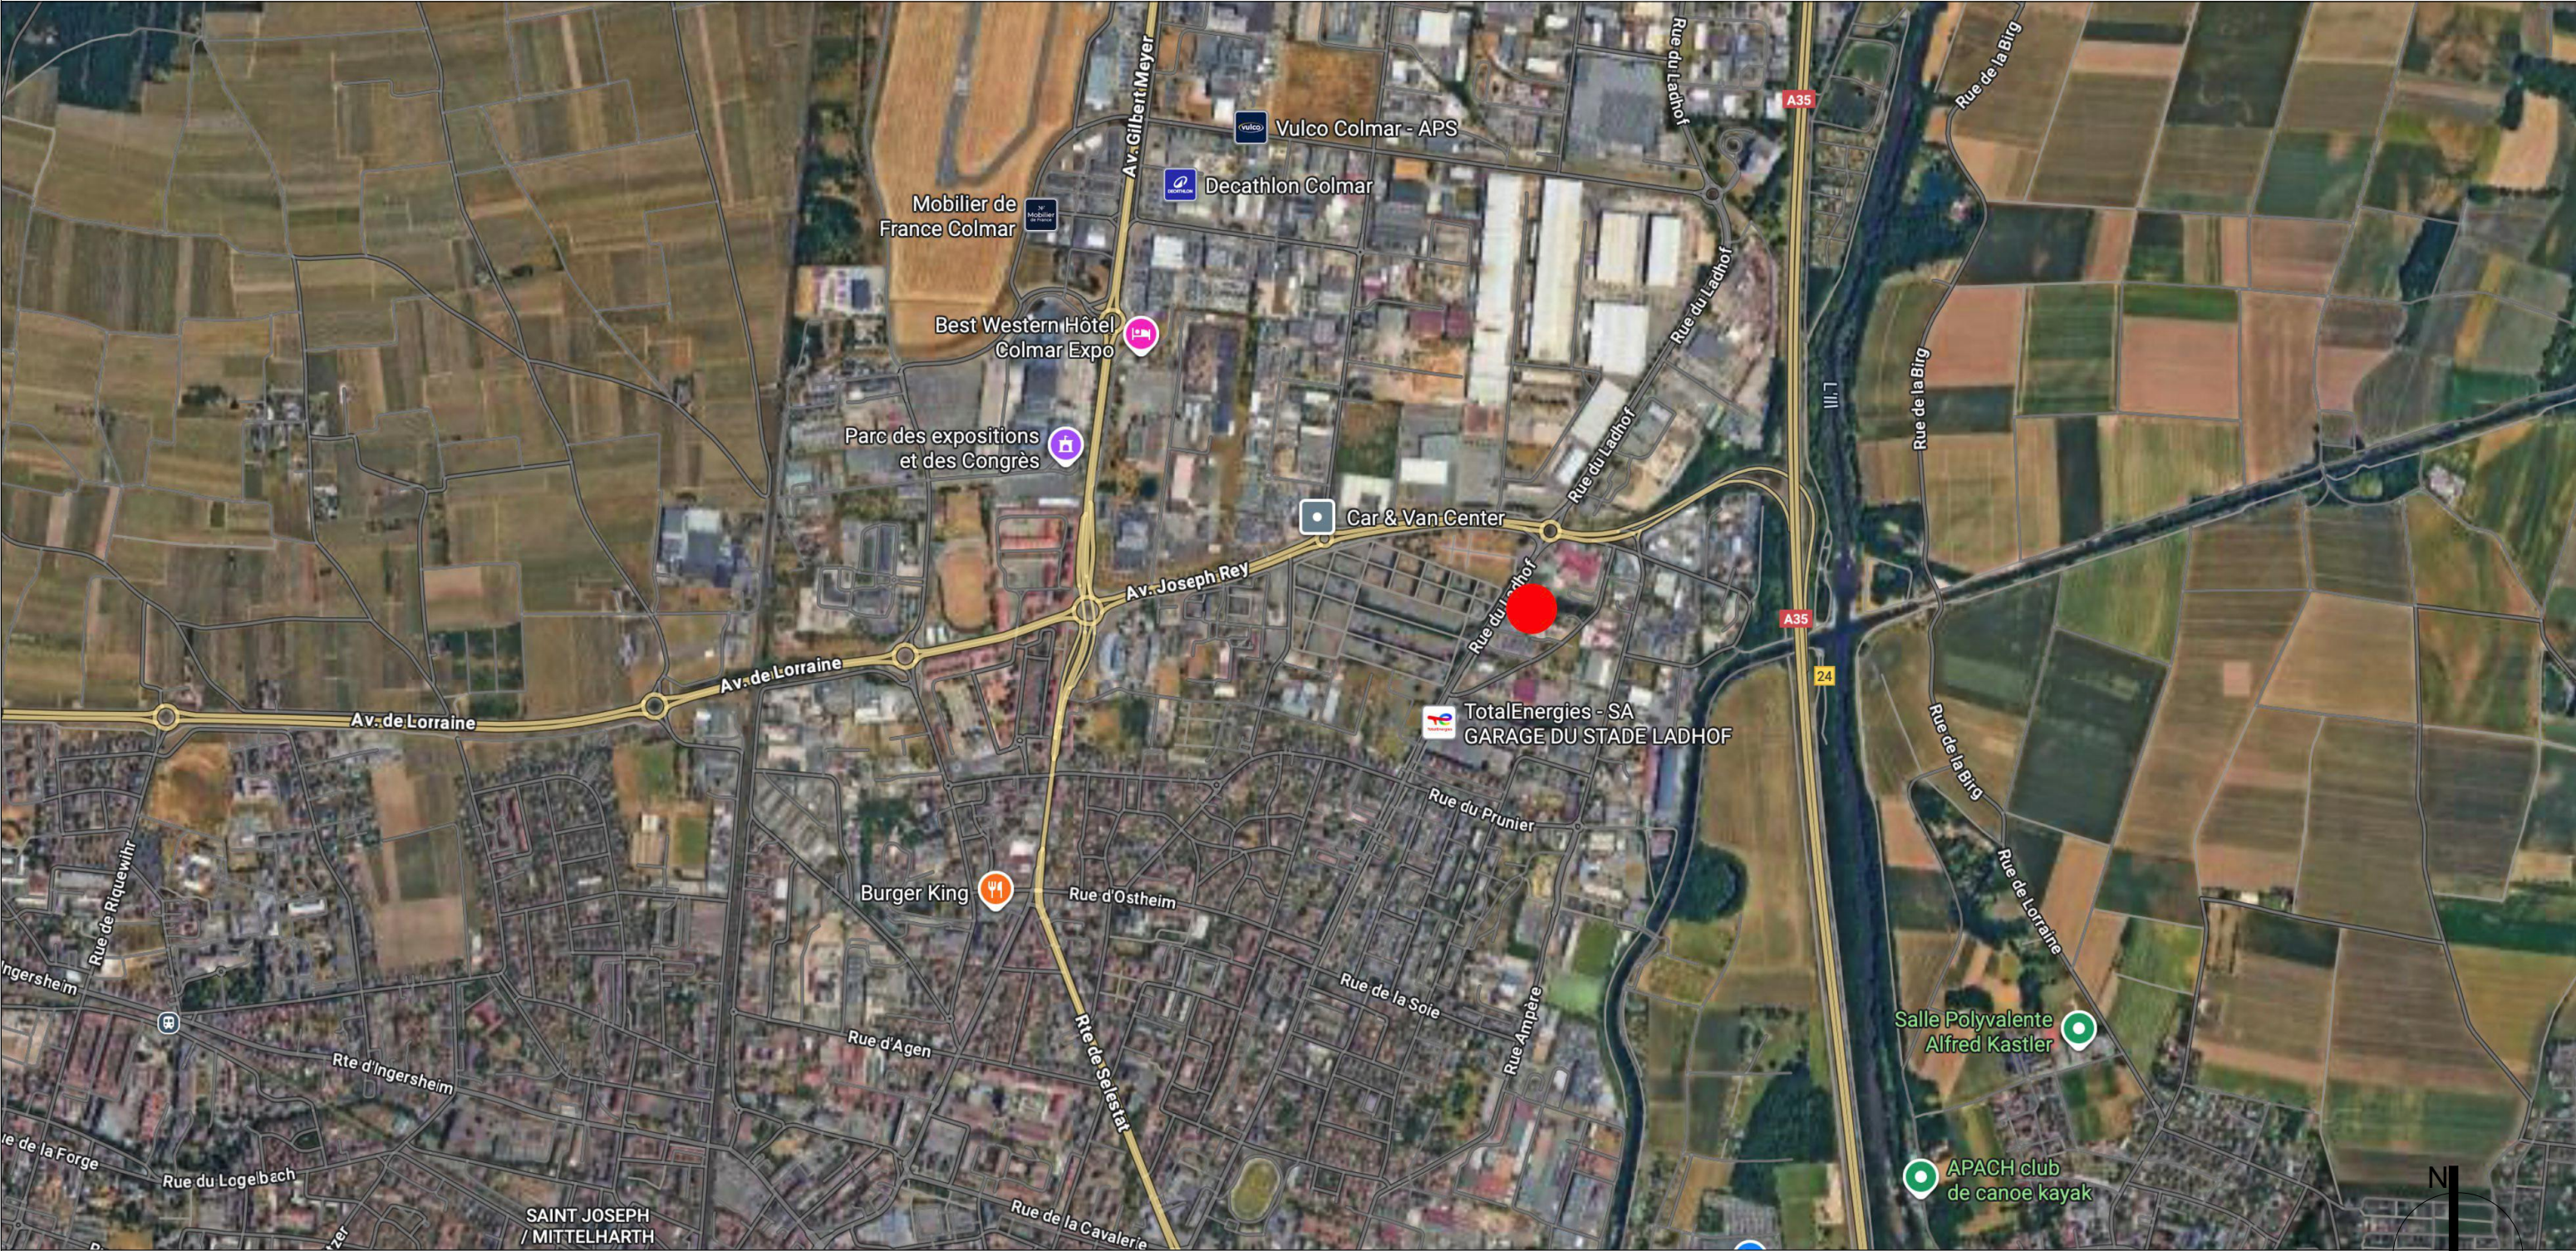

DCPC 1 RECONSTRUCTION D'UN BATIMENT

Localisation
156, rue du Ladhof - 68 000 COLMAR

Réf. cad. :
Préfixe 000 - Section LD - Parcelles n° 133,
241 & 354

Maître d'ouvrage
SCI COLMAR LUSSAC
Gérant : Monsieur Eric ARNOLD
6, rue de l'Industrie - 67 550 VENDENHEIM

PLAN DE SITUATION 1/25000

Maître d'oeuvre
studio d'architecture jean marie martini
5, porte de Bâle - 68100 MULHOUSE
Tél. 03 89 35 46 26
E-mail. tico-m@studiomartini.fr



DEMANDE DE CAS PAR CAS

Date
N° document
Échelle

DECEMBRE 2025
01
1/25000