PERMIS DE CONSTRUIRE

2
PC

RECONSTRUCTION D'UN BATIMENT

156, rue du Ladhof - 68 000 COLMAR — Préfixe 000 - Section LD - Parcelles n° 133, 241 & 354

OCTOBRE 2025

PLAN DE MASSE PROJETE

1:200

n°**04**
DOCUMENT

modifié le 26 novembre 2025

Maître d'Ouvrage : **SCI COLMAR LUSSAC**

Gérant : Monsieur Eric ARNOLD
6, rue de l'Industrie - 67 550 VENDENHEIM

Maître d'Oeuvre : **studio d' architecture jean marie martini**
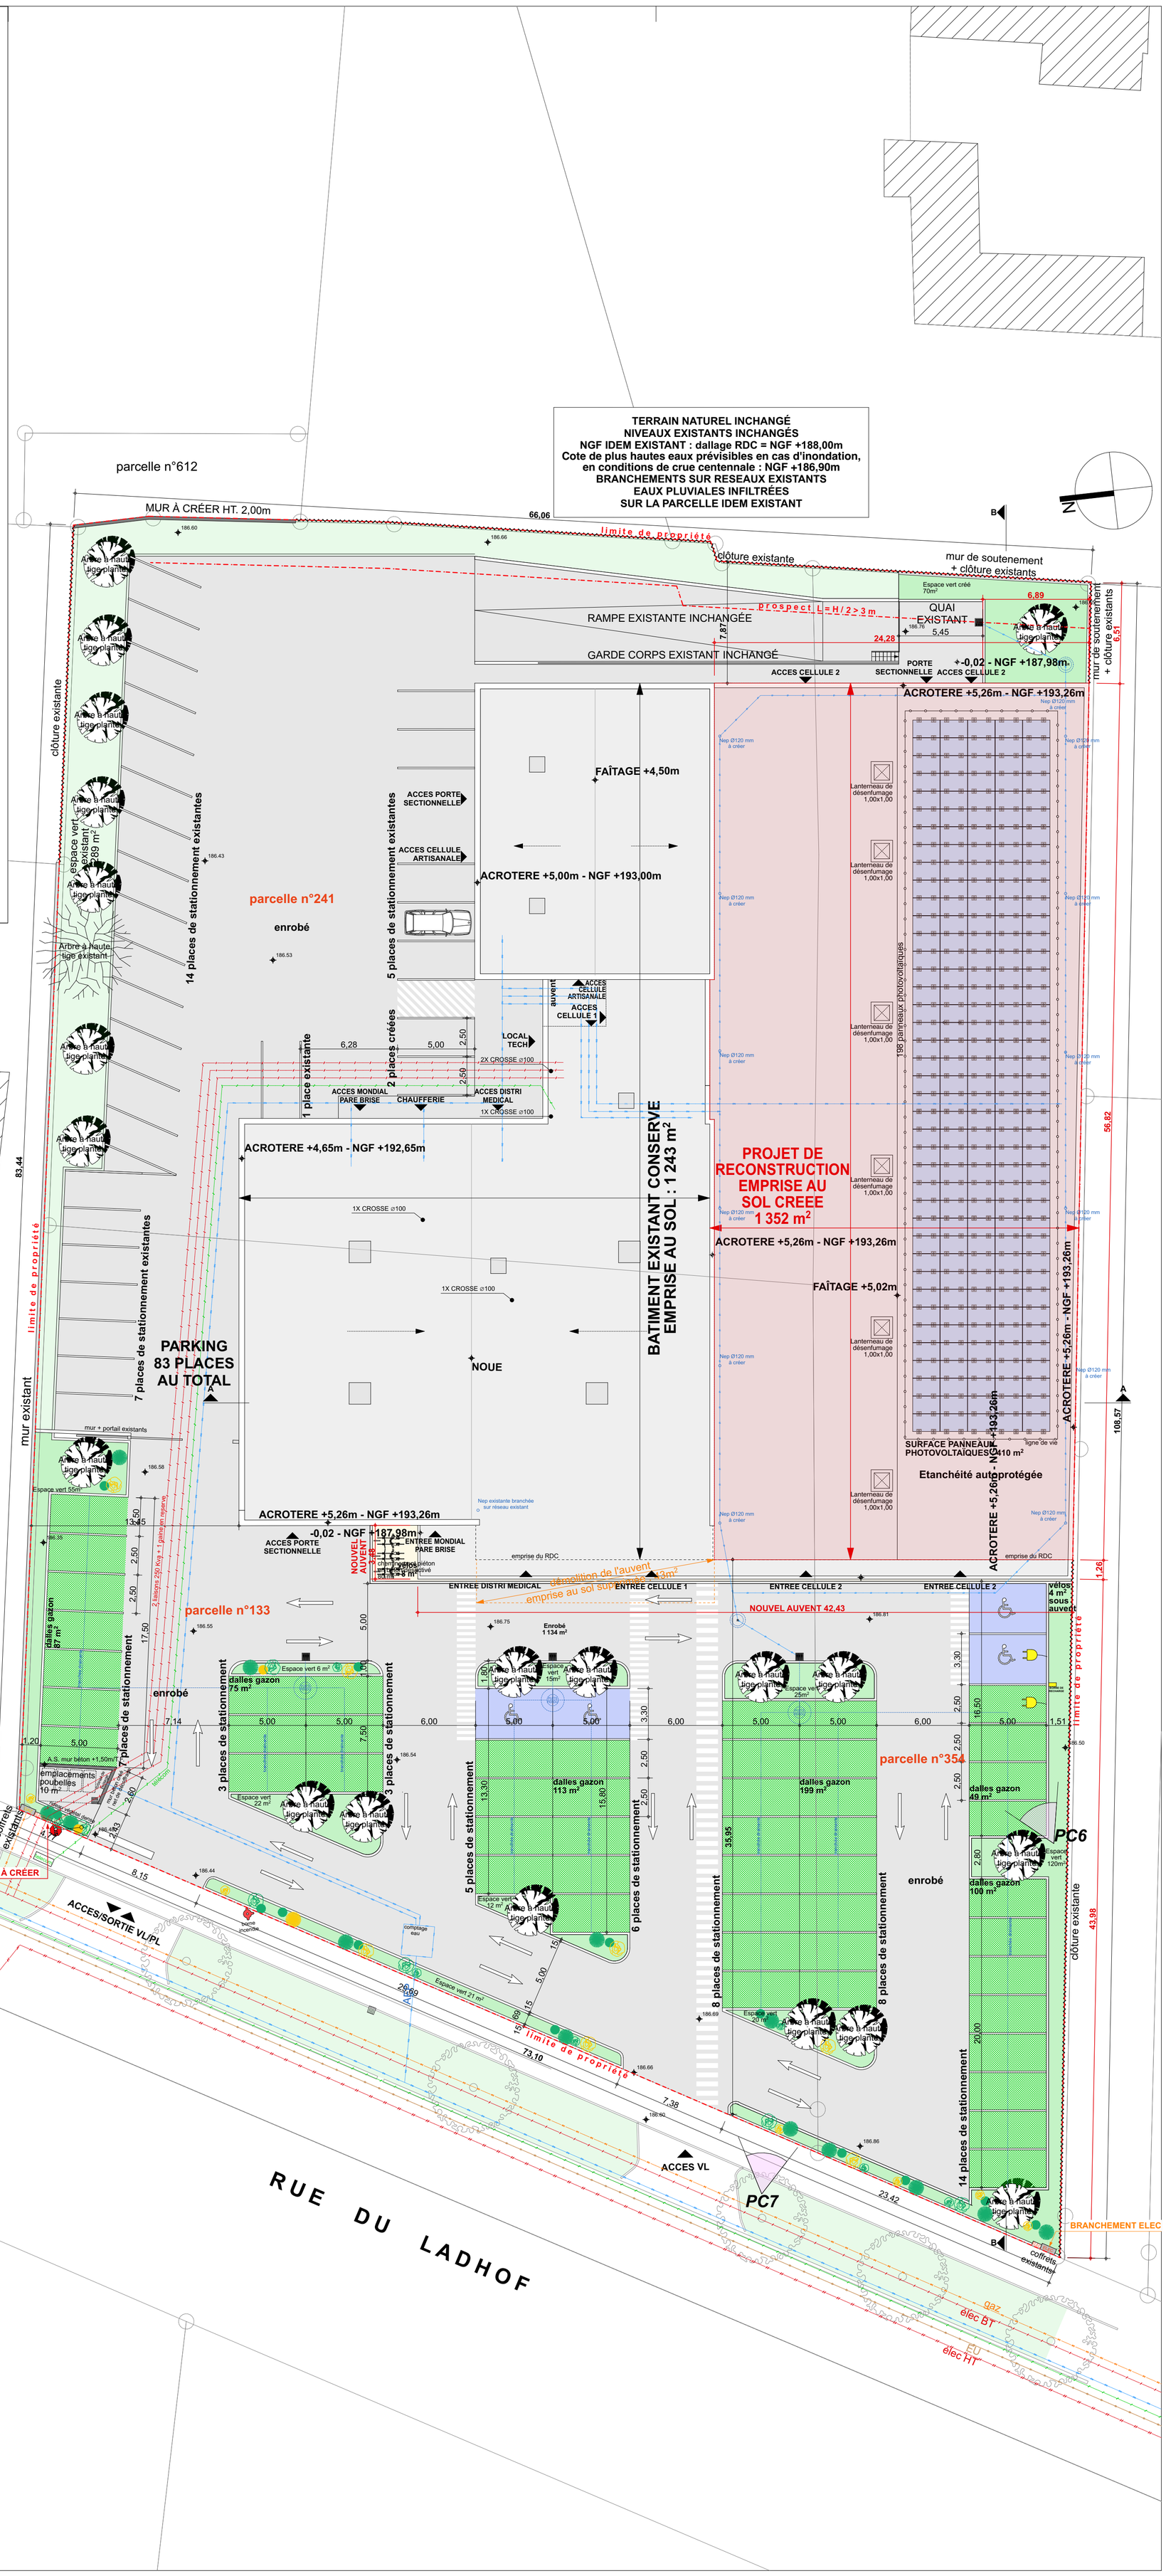
5, porte de Bâle - 68 100 MULHOUSE
tico-m@studiomartini.fr - Tél. 03 89 35 46 26