

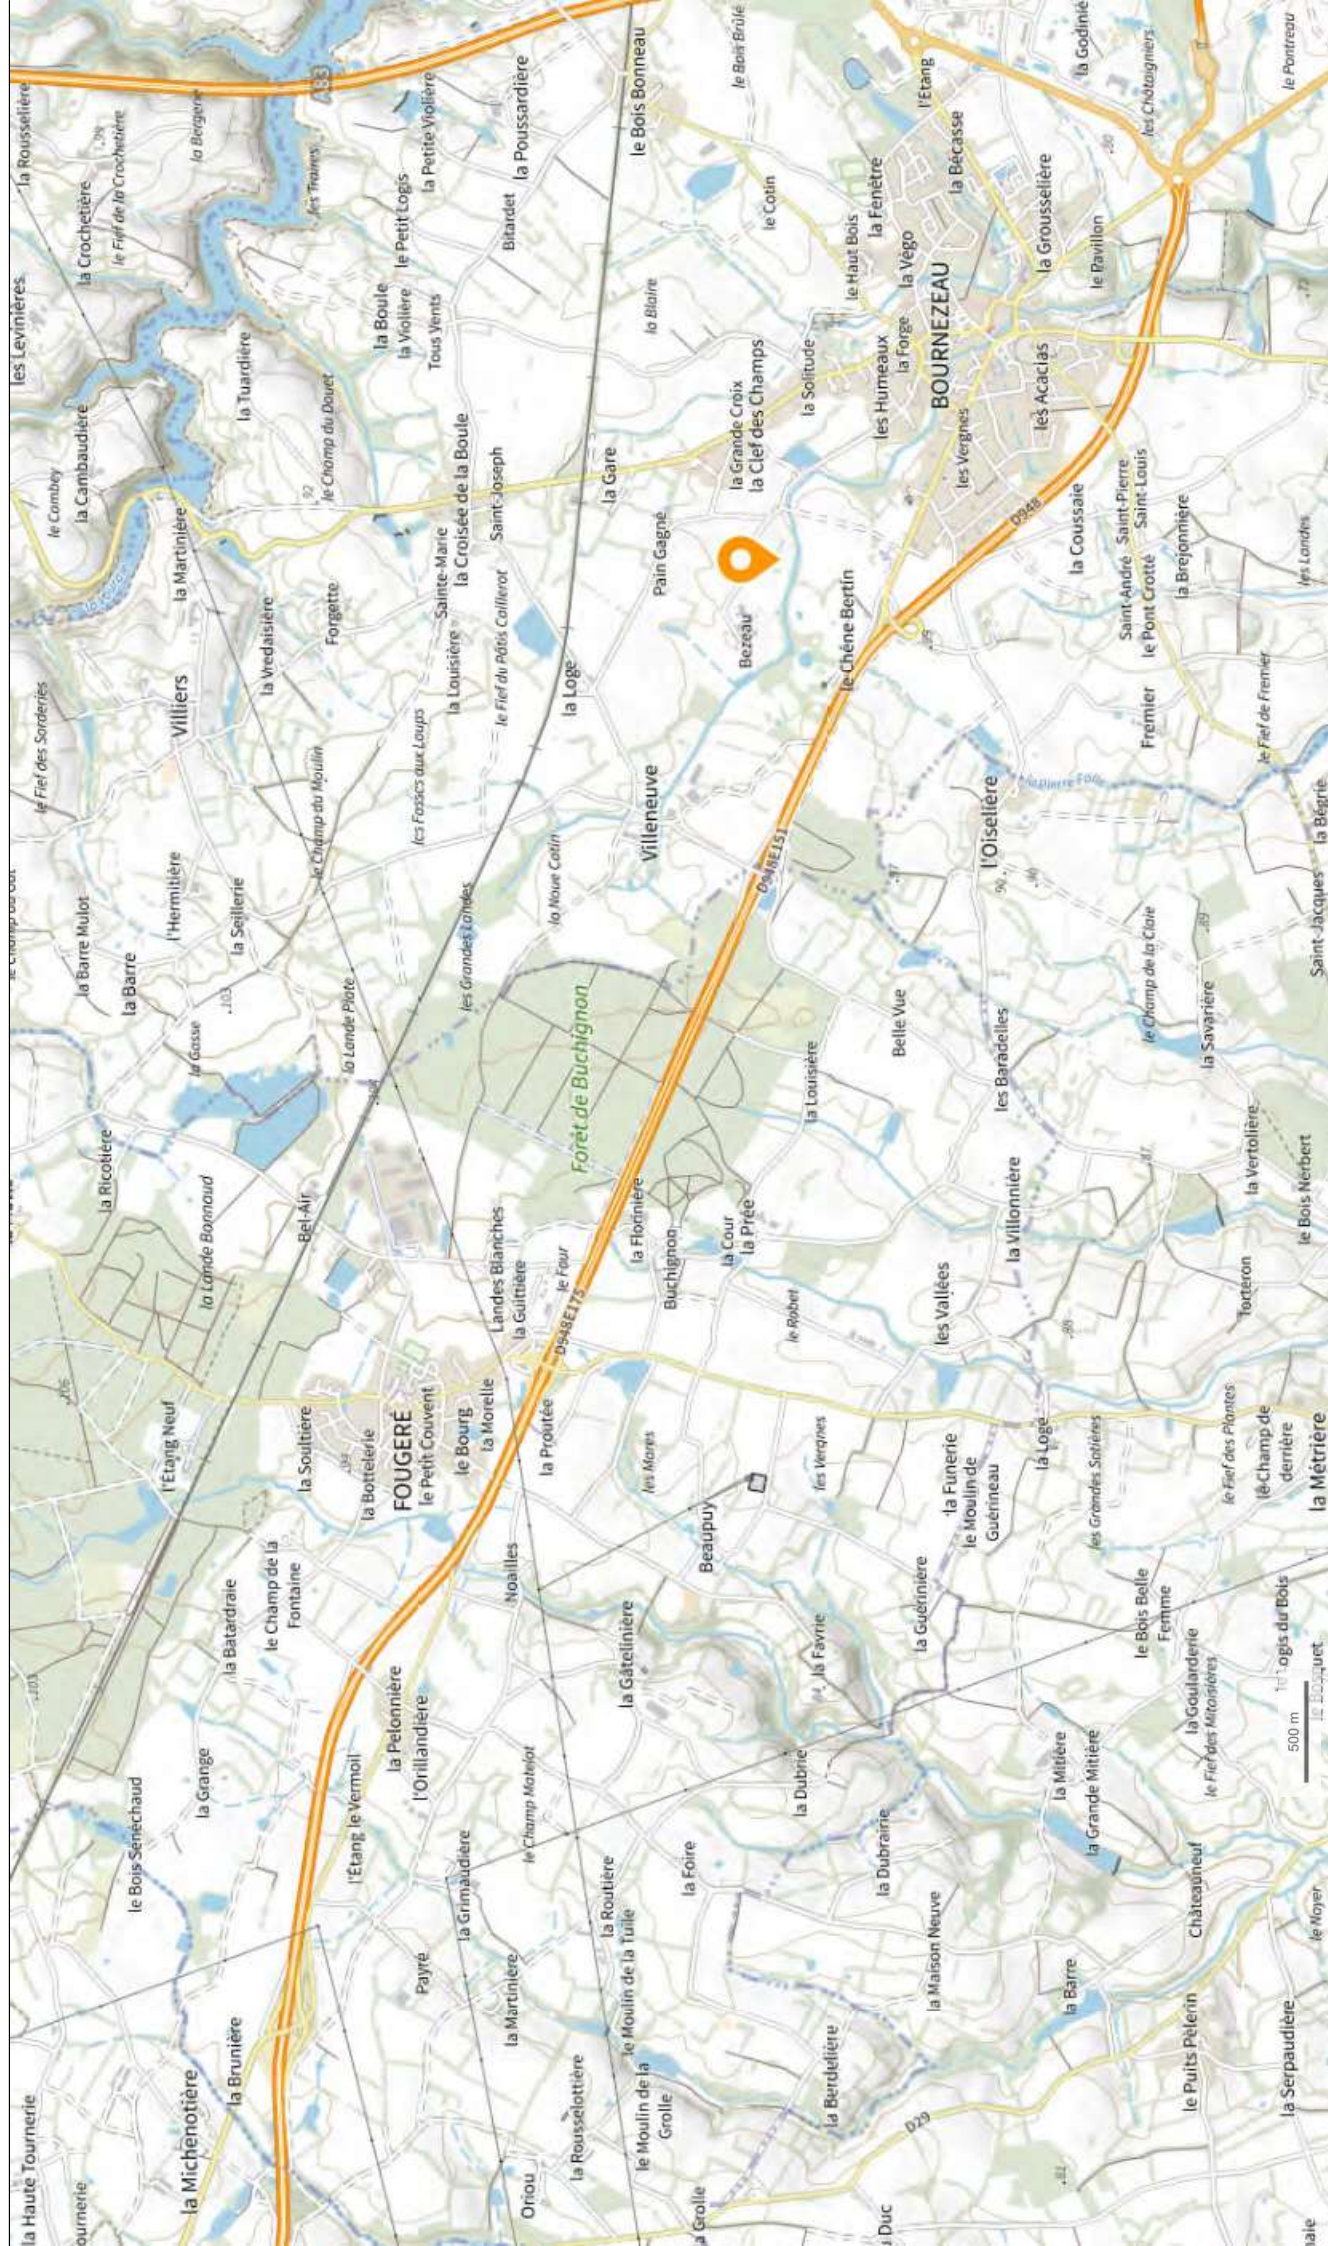


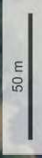

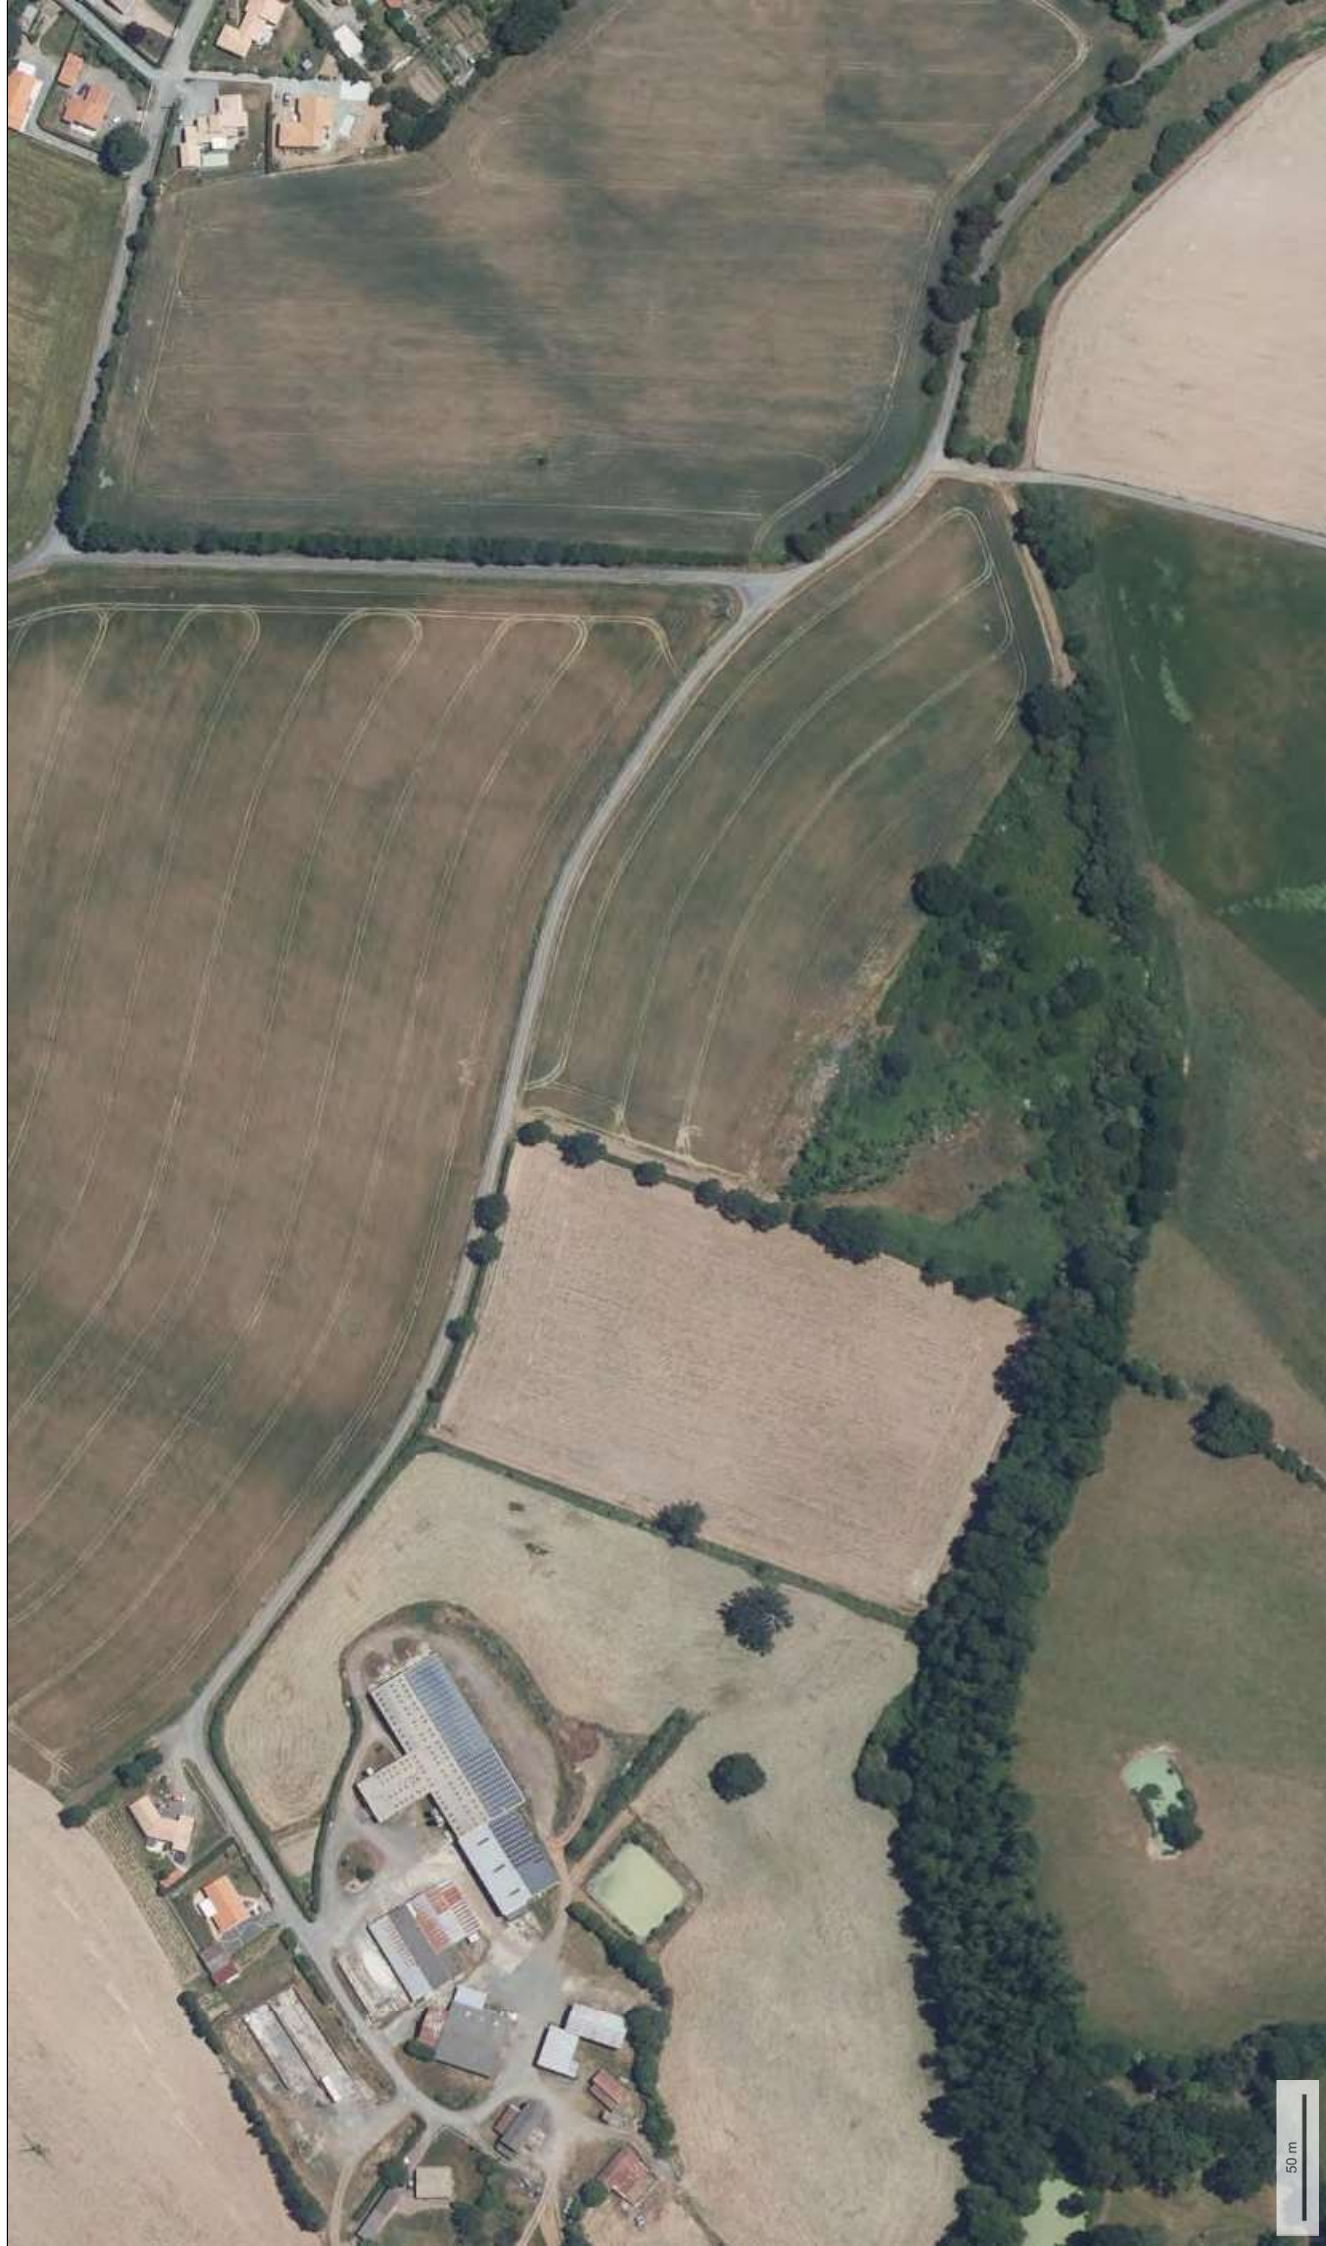

DIRECTION GÉNÉRALE DES
FINANCES PUBLIQUES
EXTRAIT DU PLAN CADASTRAL


Département :
VENDEE
Commune :
BOURNEZEAU

Section : ZL
Feuille : 000 ZL 01
Échelle d'origine : 1/2000
Échelle d'édition : 1/1000
Date d'édition : 05/05/2025
(fuseau horaire de Paris)
Coordonnées en projection : RGF93CC47

Le plan visualisé sur cet extrait est géré par le
centre des impôts foncier suivant :
Pôle Topographique Gestion Cadastre
VENDEE
Cité Administrative TRAVOT Rue du 93ème RI
85020
85020 LA ROCHE SUR YON CEDEX
tél. 02 51 45 12 39 -fax
ptgc.850.la-roche-sur-

Cet extrait de plan vous est délivré par :

cadastre.gouv.fr
©2017 Ministère de l'Action et des Comptes
publics

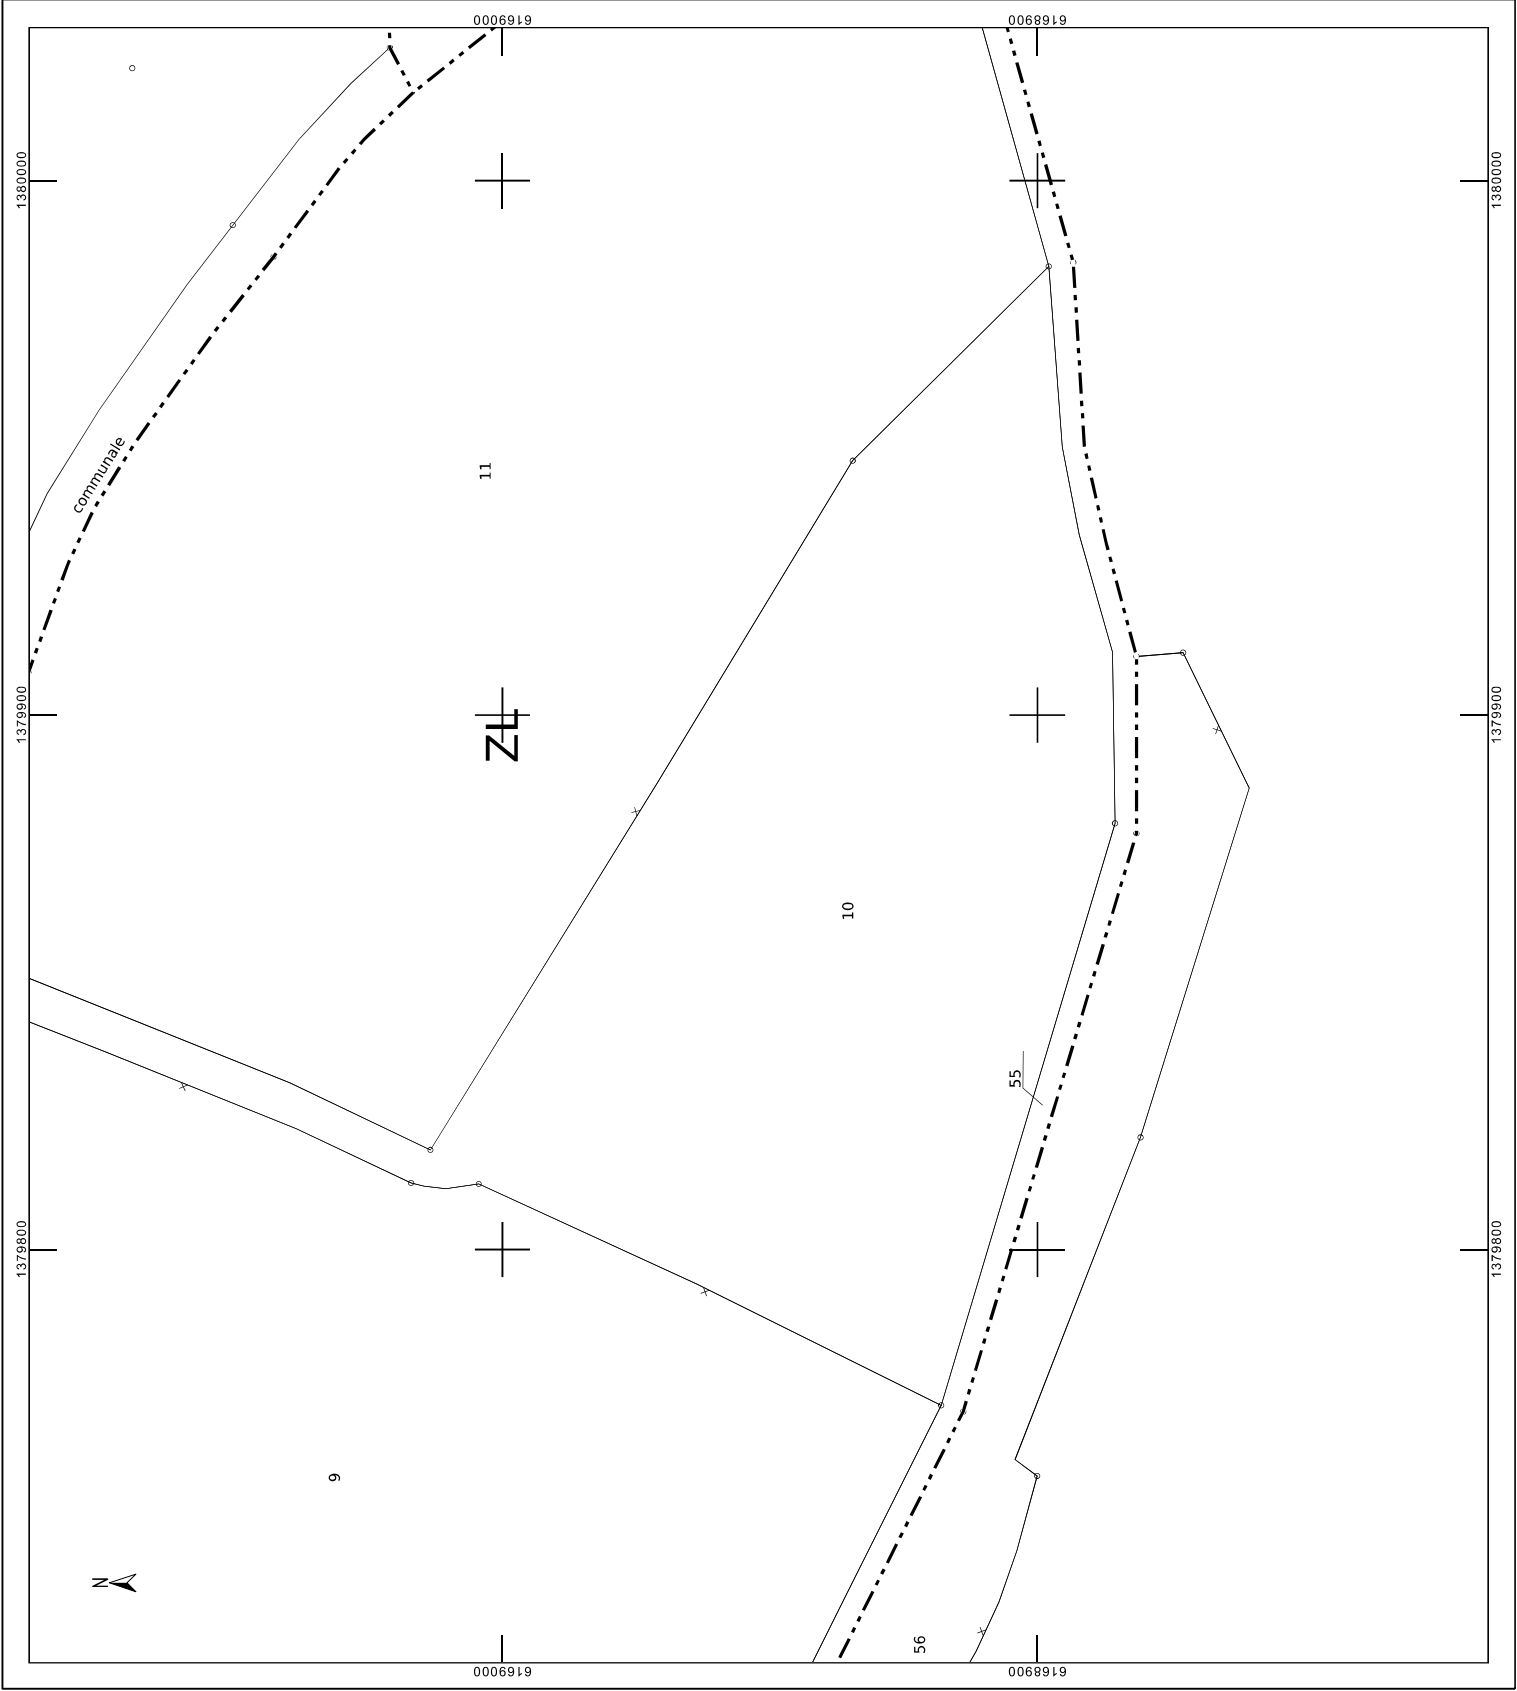

0009

Portail 6m x 1.80m Ht

Poste HTA 20kV

Réserve Incendie 120m³

Haie bocagère plantée

CLOTURE GRILLAGEE 1.80m Ht

CLOTURE GRILLAGEE 1.80m Ht

Voirie empierrée largeur 5m

Abri à moutons

Distance de 20m du cours d'eau

Zone conservée en zone naturelle

Limite de débroussaillage

Limite de débroussaillage

la Doulaye

la Doulaye

Limite de parcelle

Distance de 20m du cours d'eau


la Doulaye

la Doulaye

A

A

100 mètres

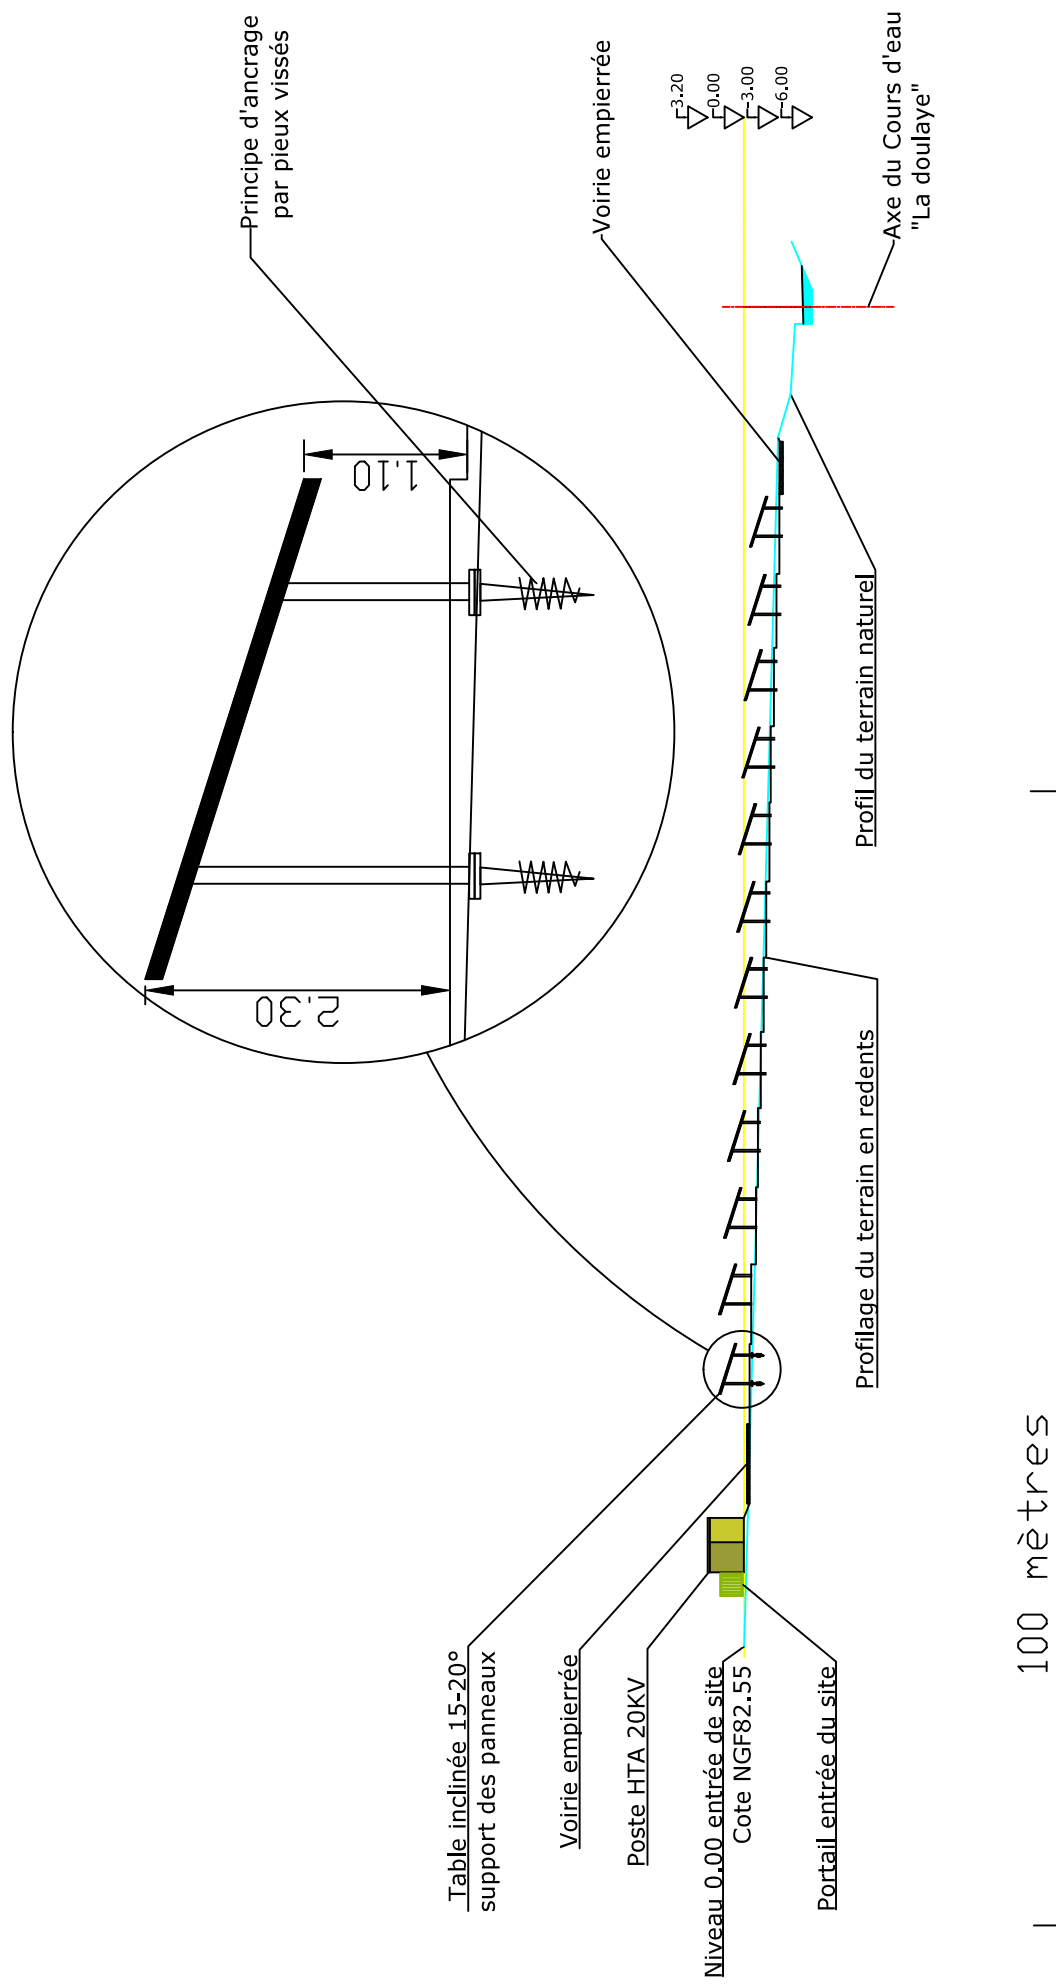

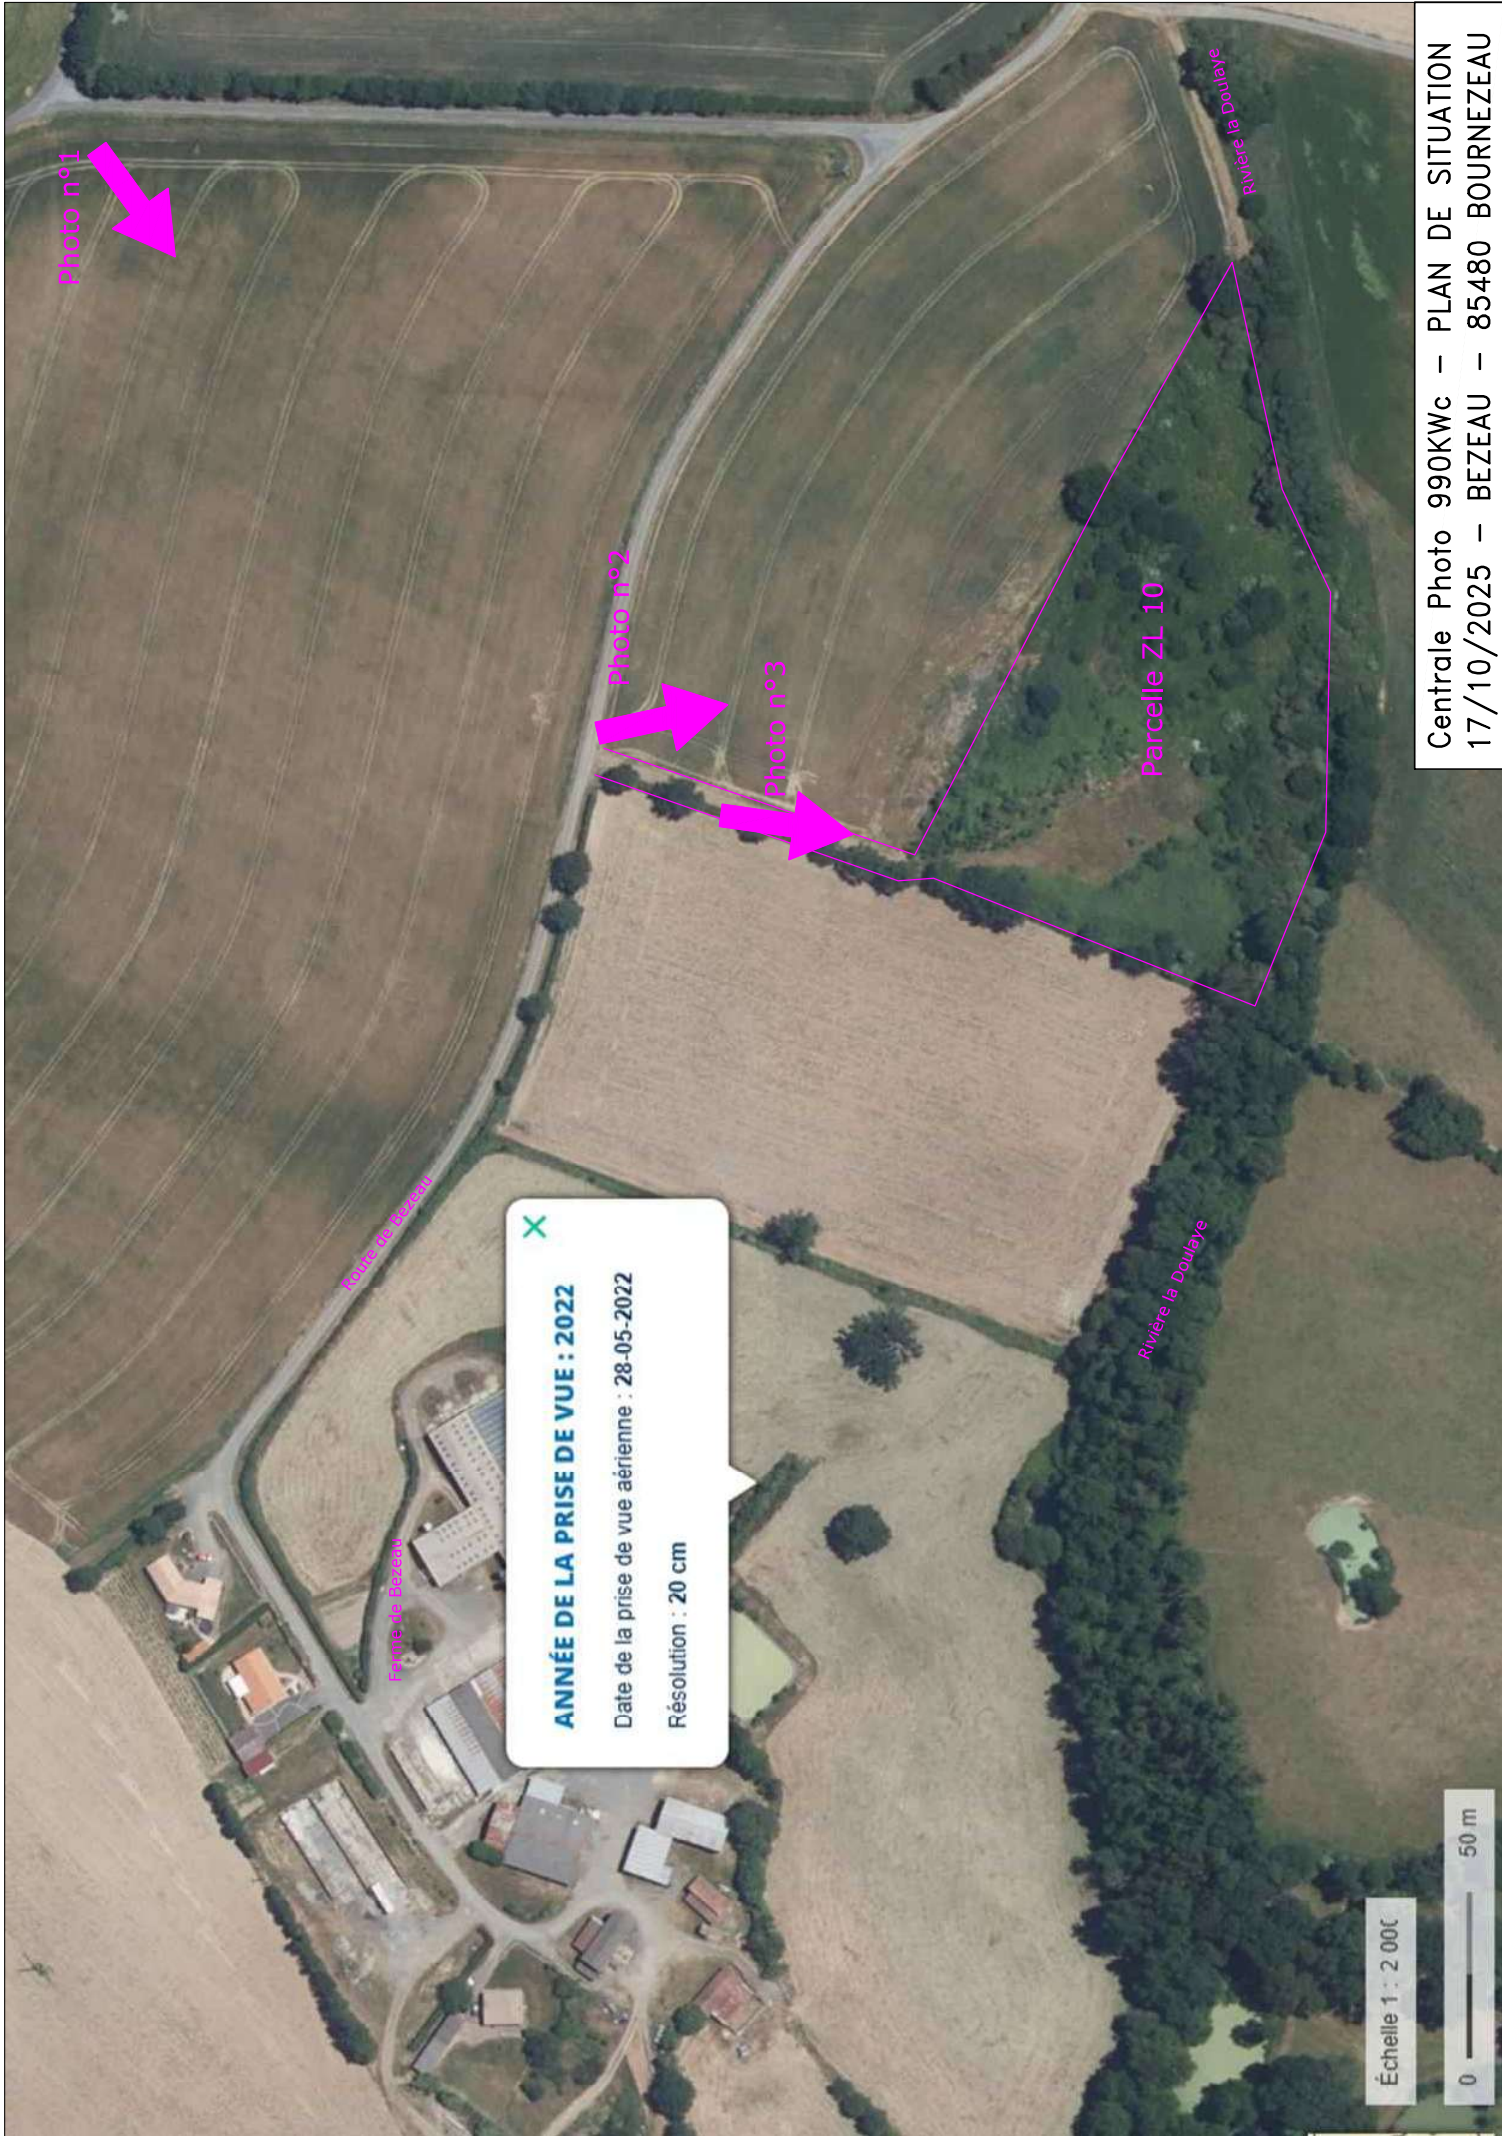


Photo n°1

Photo n°2

Photo n°3

Parcelle ZL 10

Rivière la Boulaye

Rivière la Boulaye

X

ANNÉE DE LA PRISE DE VUE : 2022


Date de la prise de vue aérienne : 28-05-2022

Résolution : 20 cm

Échelle 1 : 2 000

0 50 m

Centrale Photo 990KWc – PLAN DE SITUATION
17/10/2025 – BEZEAU – 85480 BOURNEZEAU

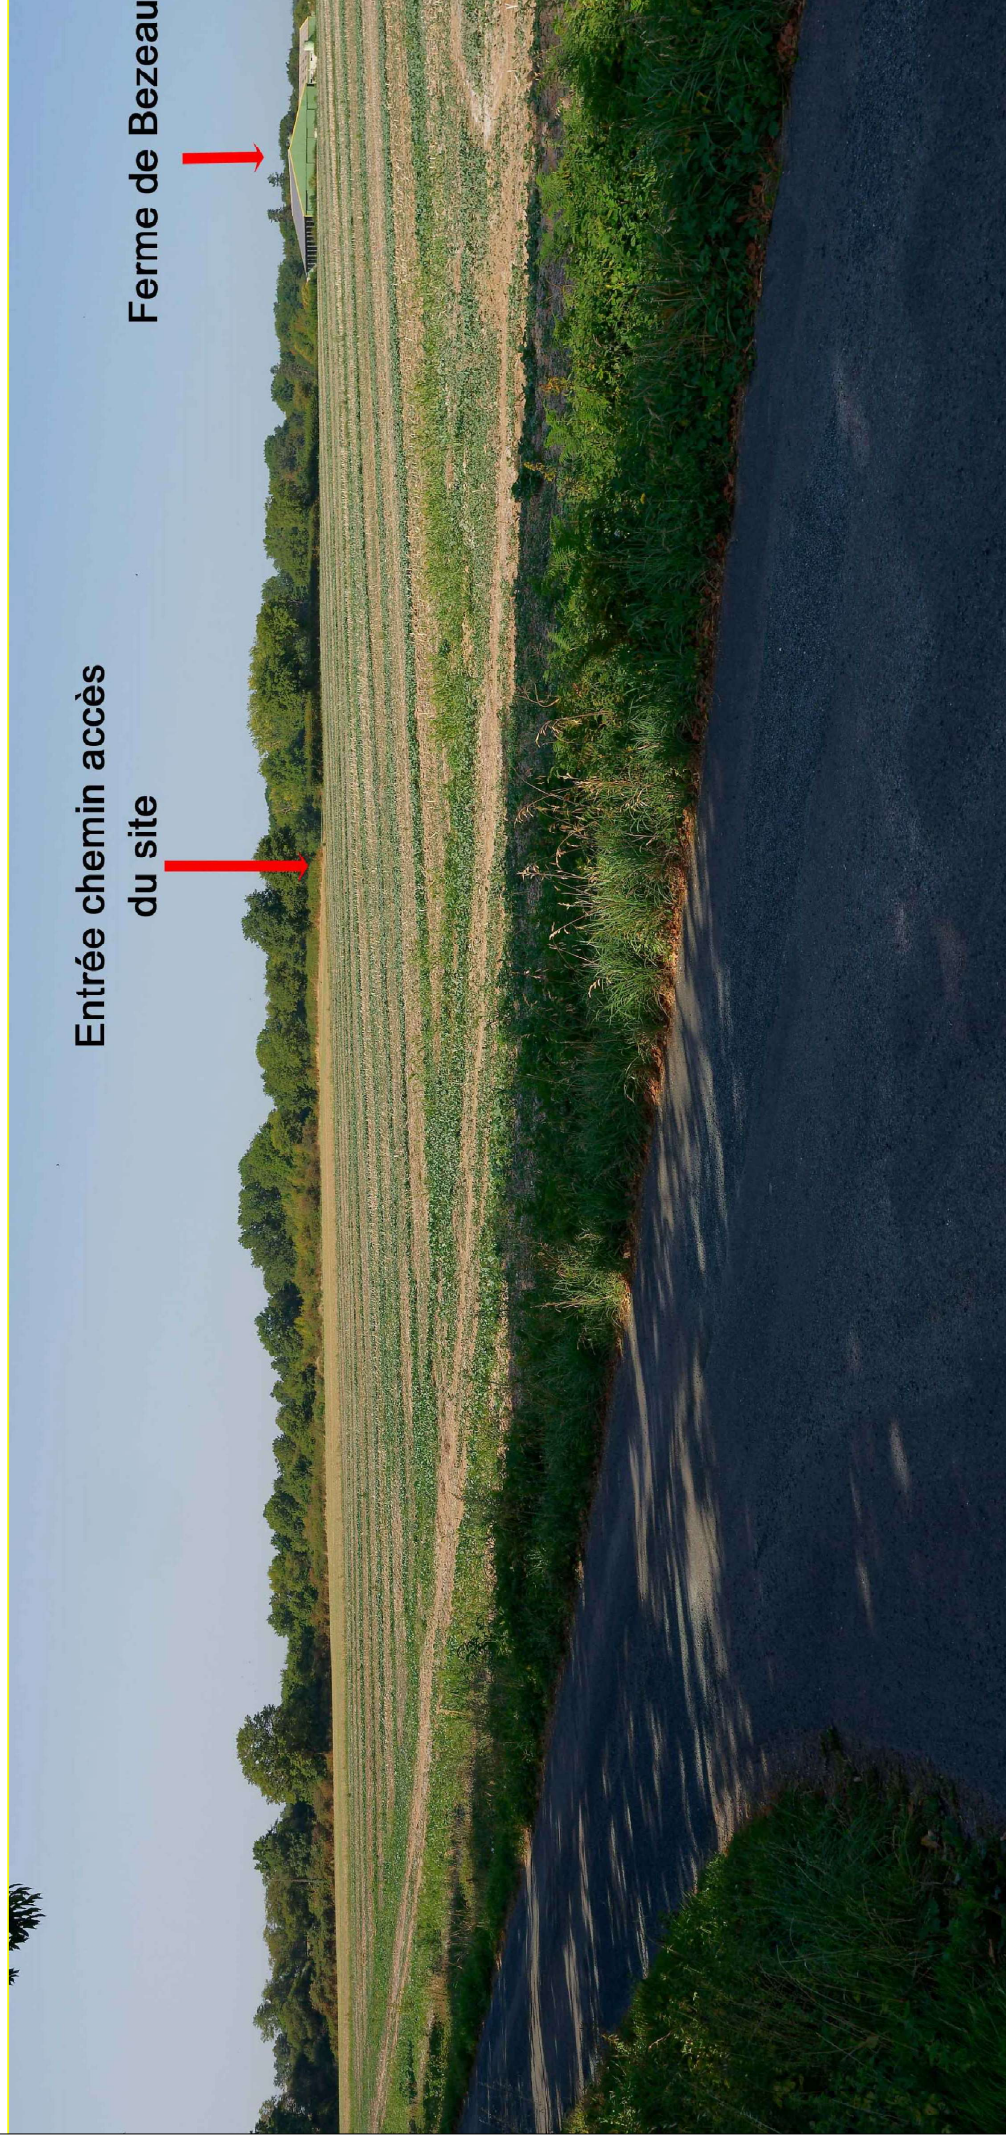

Entrée chemin accès
du site

Ferme de Bezeau

PHOTO N°1 – VUE DE LOIN DEPUIS RUE DU
PAIN GAGNÉ – BEZEAU – 85480 BOURNEZEAU



PHOTO N°2 – VUE DEPUIS LIMITE DE PROPRIETE
VOIRIE PUBLIQUE – SITUATION EXISTANTE

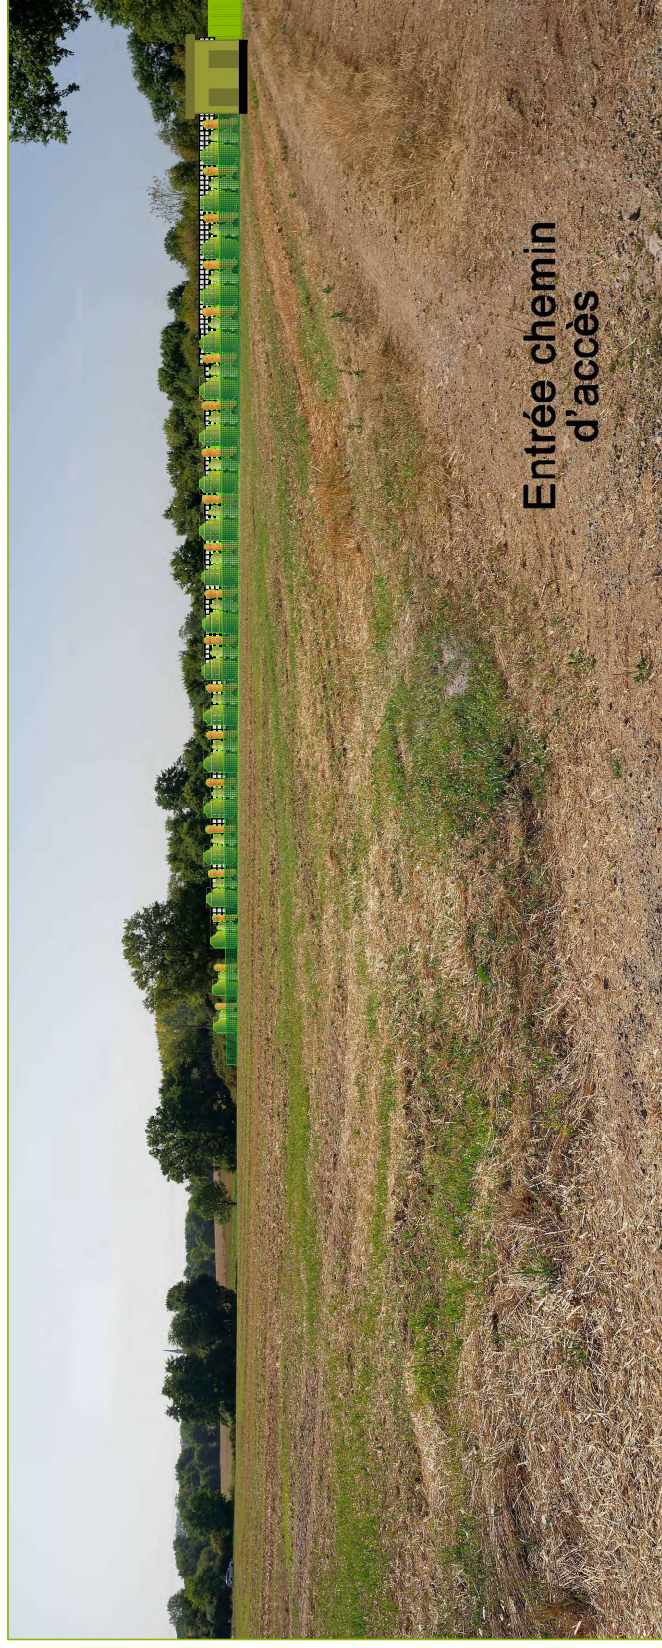


PHOTO N°2 –VUE DEPUIS LIMITE DE PROPRIETE
SIMULATION FUTURE – INTEGRATION PAYSAGERE



PHOTO N°3 – VUE DE PROXIMITE
SITUATION EXISTANTE



PHOTO N°3 – VUE DE PROXIMITE
SIMULATION FUTURE – INTEGRATION PAYSAGERE