
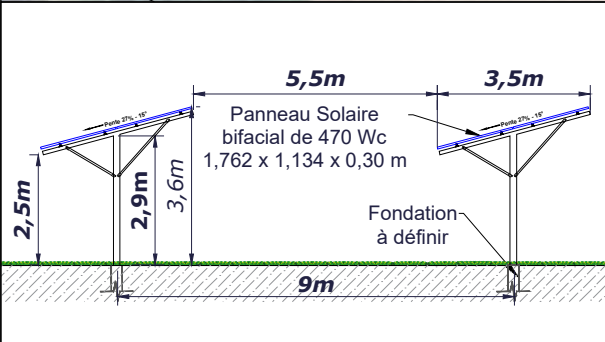


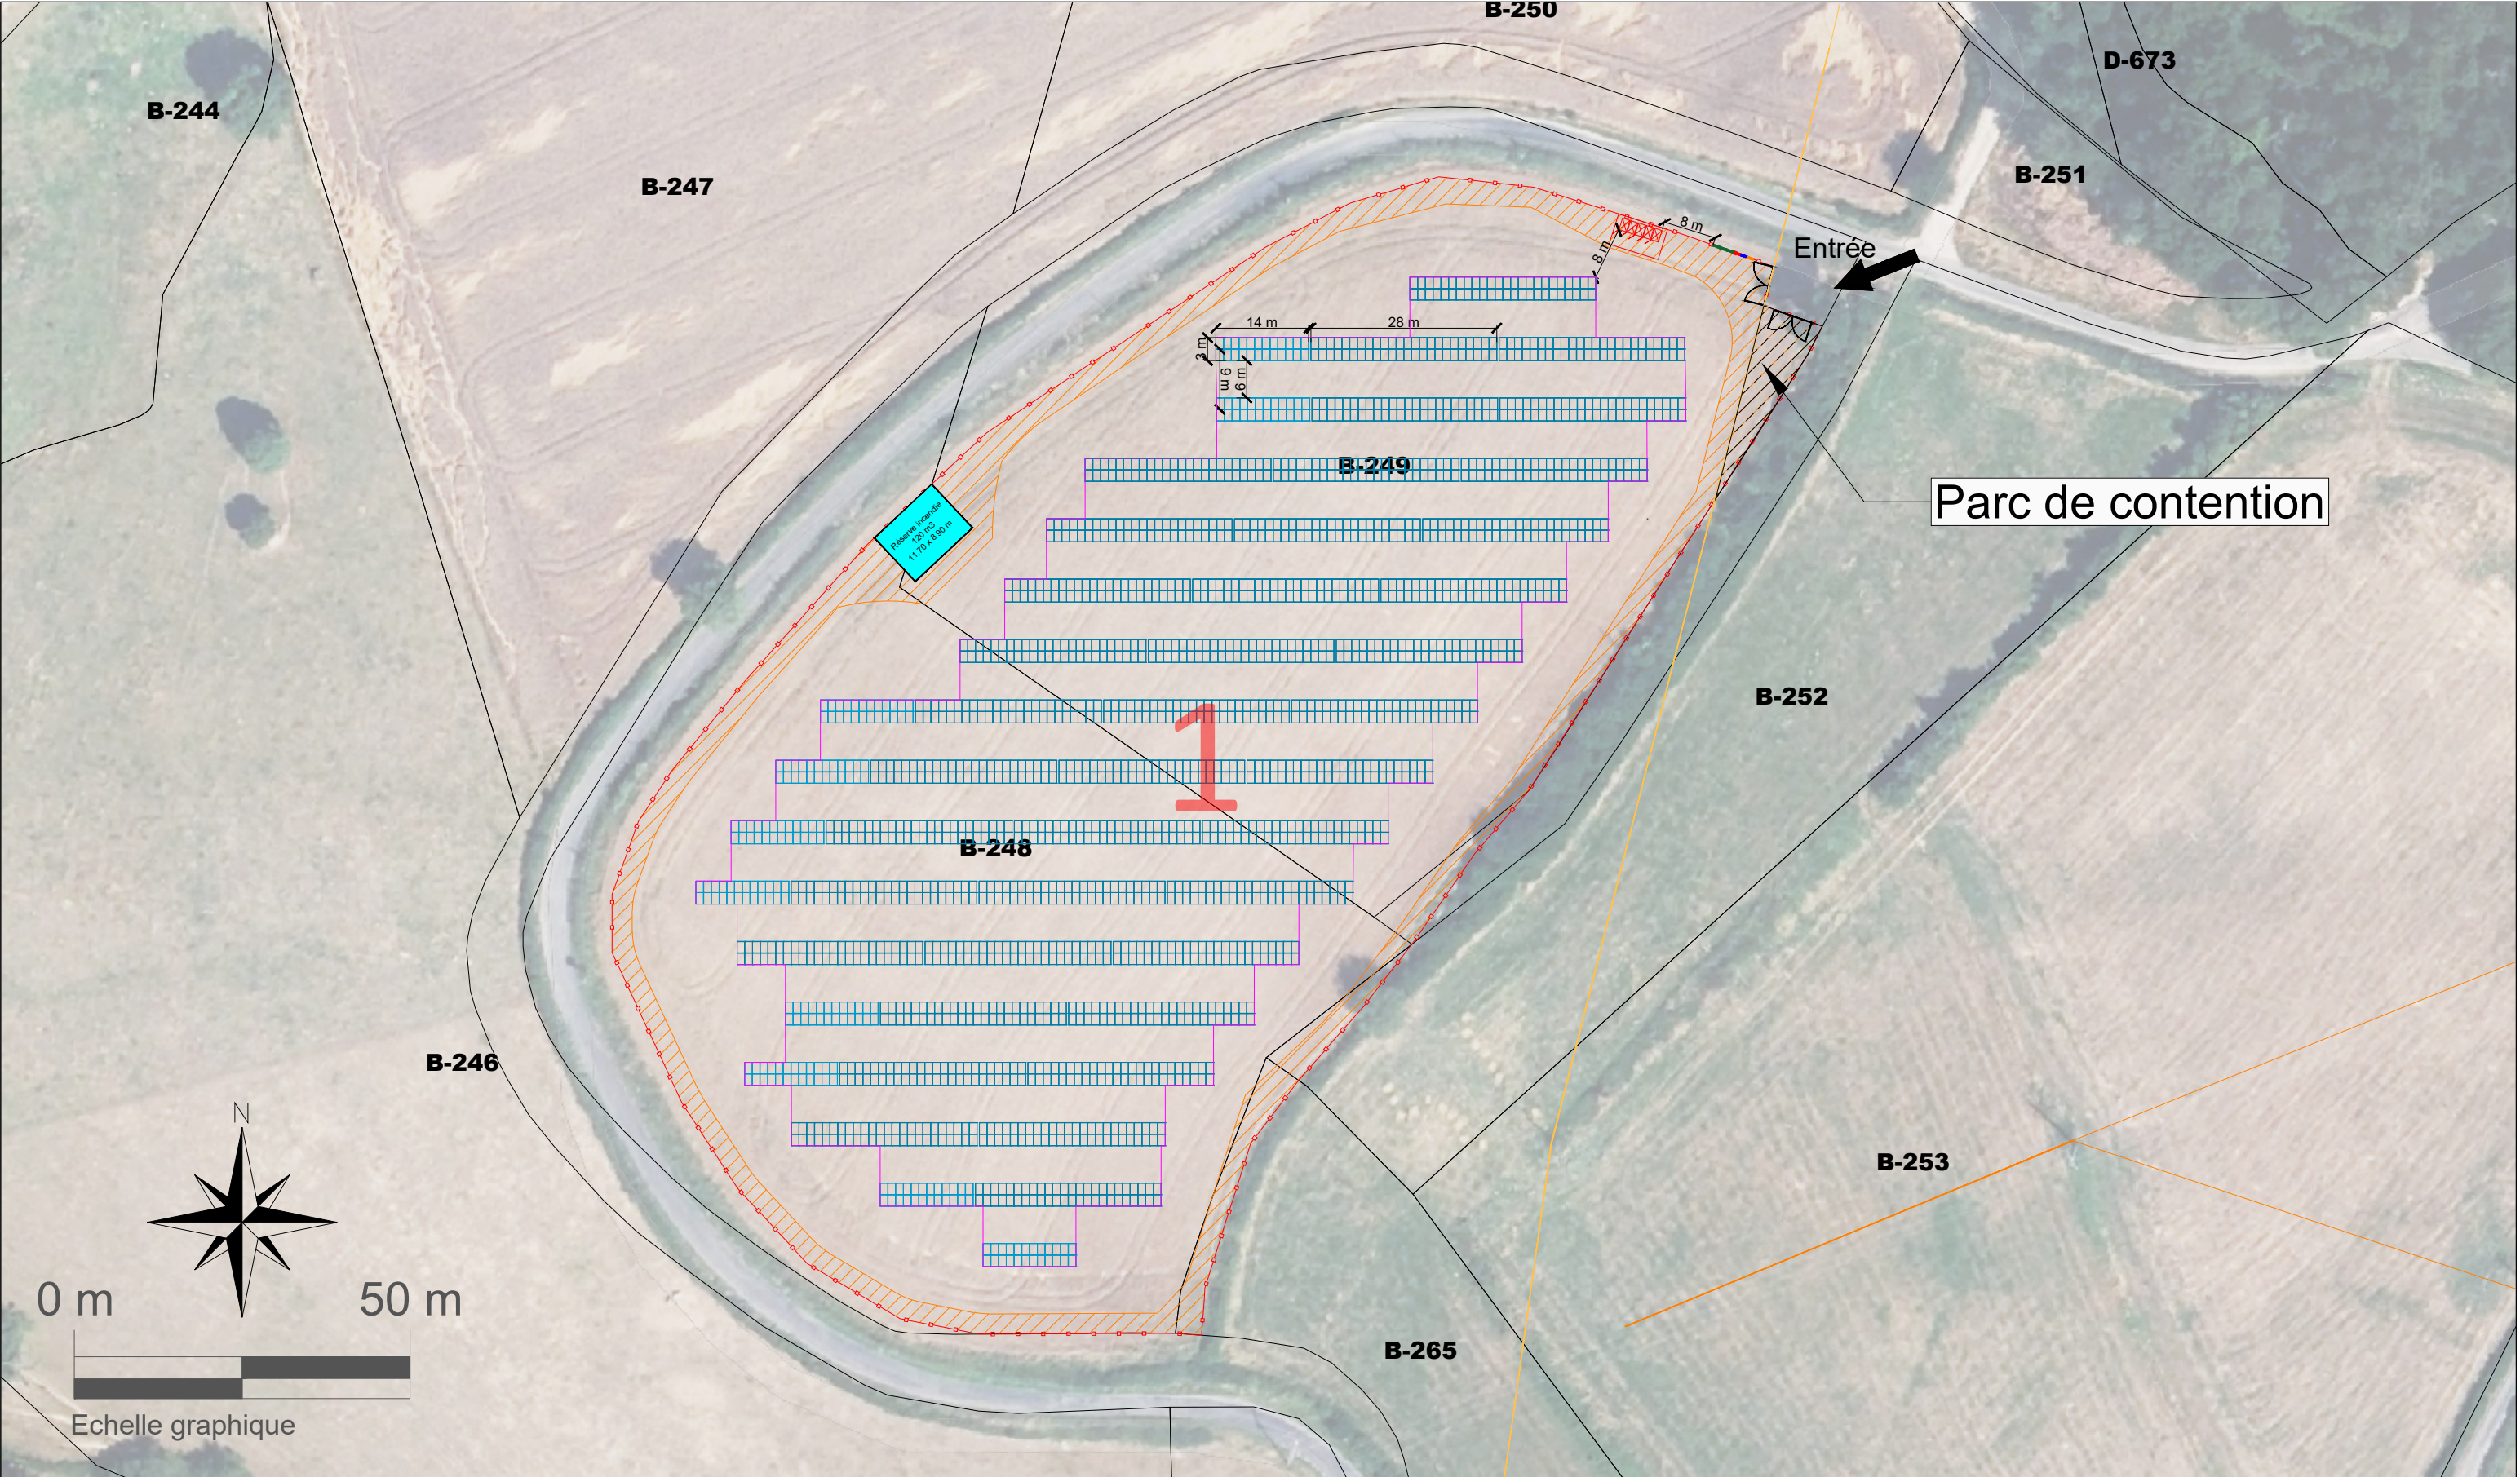

Légende			
	Tables de panneaux		Armoires électriques PV
	Clôture		Portails
	Limite cadastrale		Stockage batterie
	Piste enherbée		Armoires électriques BESS
	Réserve incendie		Parcelle agrivoltaïque

Données Techniques	
Puissance de la centrale	992,64 kWc
Nombre de modules	2 112 u
Dimensions et puissance des modules	1,762x1,134mm / 470kWc
Type de tables	2V24 + 2V12
Inclinaison / Azimut	15° / 0°
Surface clôturée	17 380 m²
Surface projetée	4 076,21 m²

Projet:		2763-SEGAUD_IMP_INDD		
Nom du document:		Plan de masse avec orthophoto		
Société de Projet:		Bertin		
Adresse Projet:		Rte des Combes, 71320 Cuzy 46.7740, 4.0496		
Indice:	Date:	Dessin	Vérif.	Approuv.
A	07/08/2025	M.Turini	M.Fechant	L.Delugin
B	12/09/2025	M.Turini	M.Fechant	L.Delugin
C	26/09/2025	M.Turini	L.Delugin	M.Turini
D	06/10/2025	M.Turini	L.Delugin	M.Turini

Groupe Watt & Co 31 Rue Houllès, 81200 Mazamet contact@groupewattco.com 05.67.29.04.61				
Description		Description		
Création		Création		
Optimisation puissance		Optimisation puissance		
Panneaux à l'horizontale		Panneaux à l'horizontale		
Panneaux à en format portrait		Panneaux à en format portrait		