


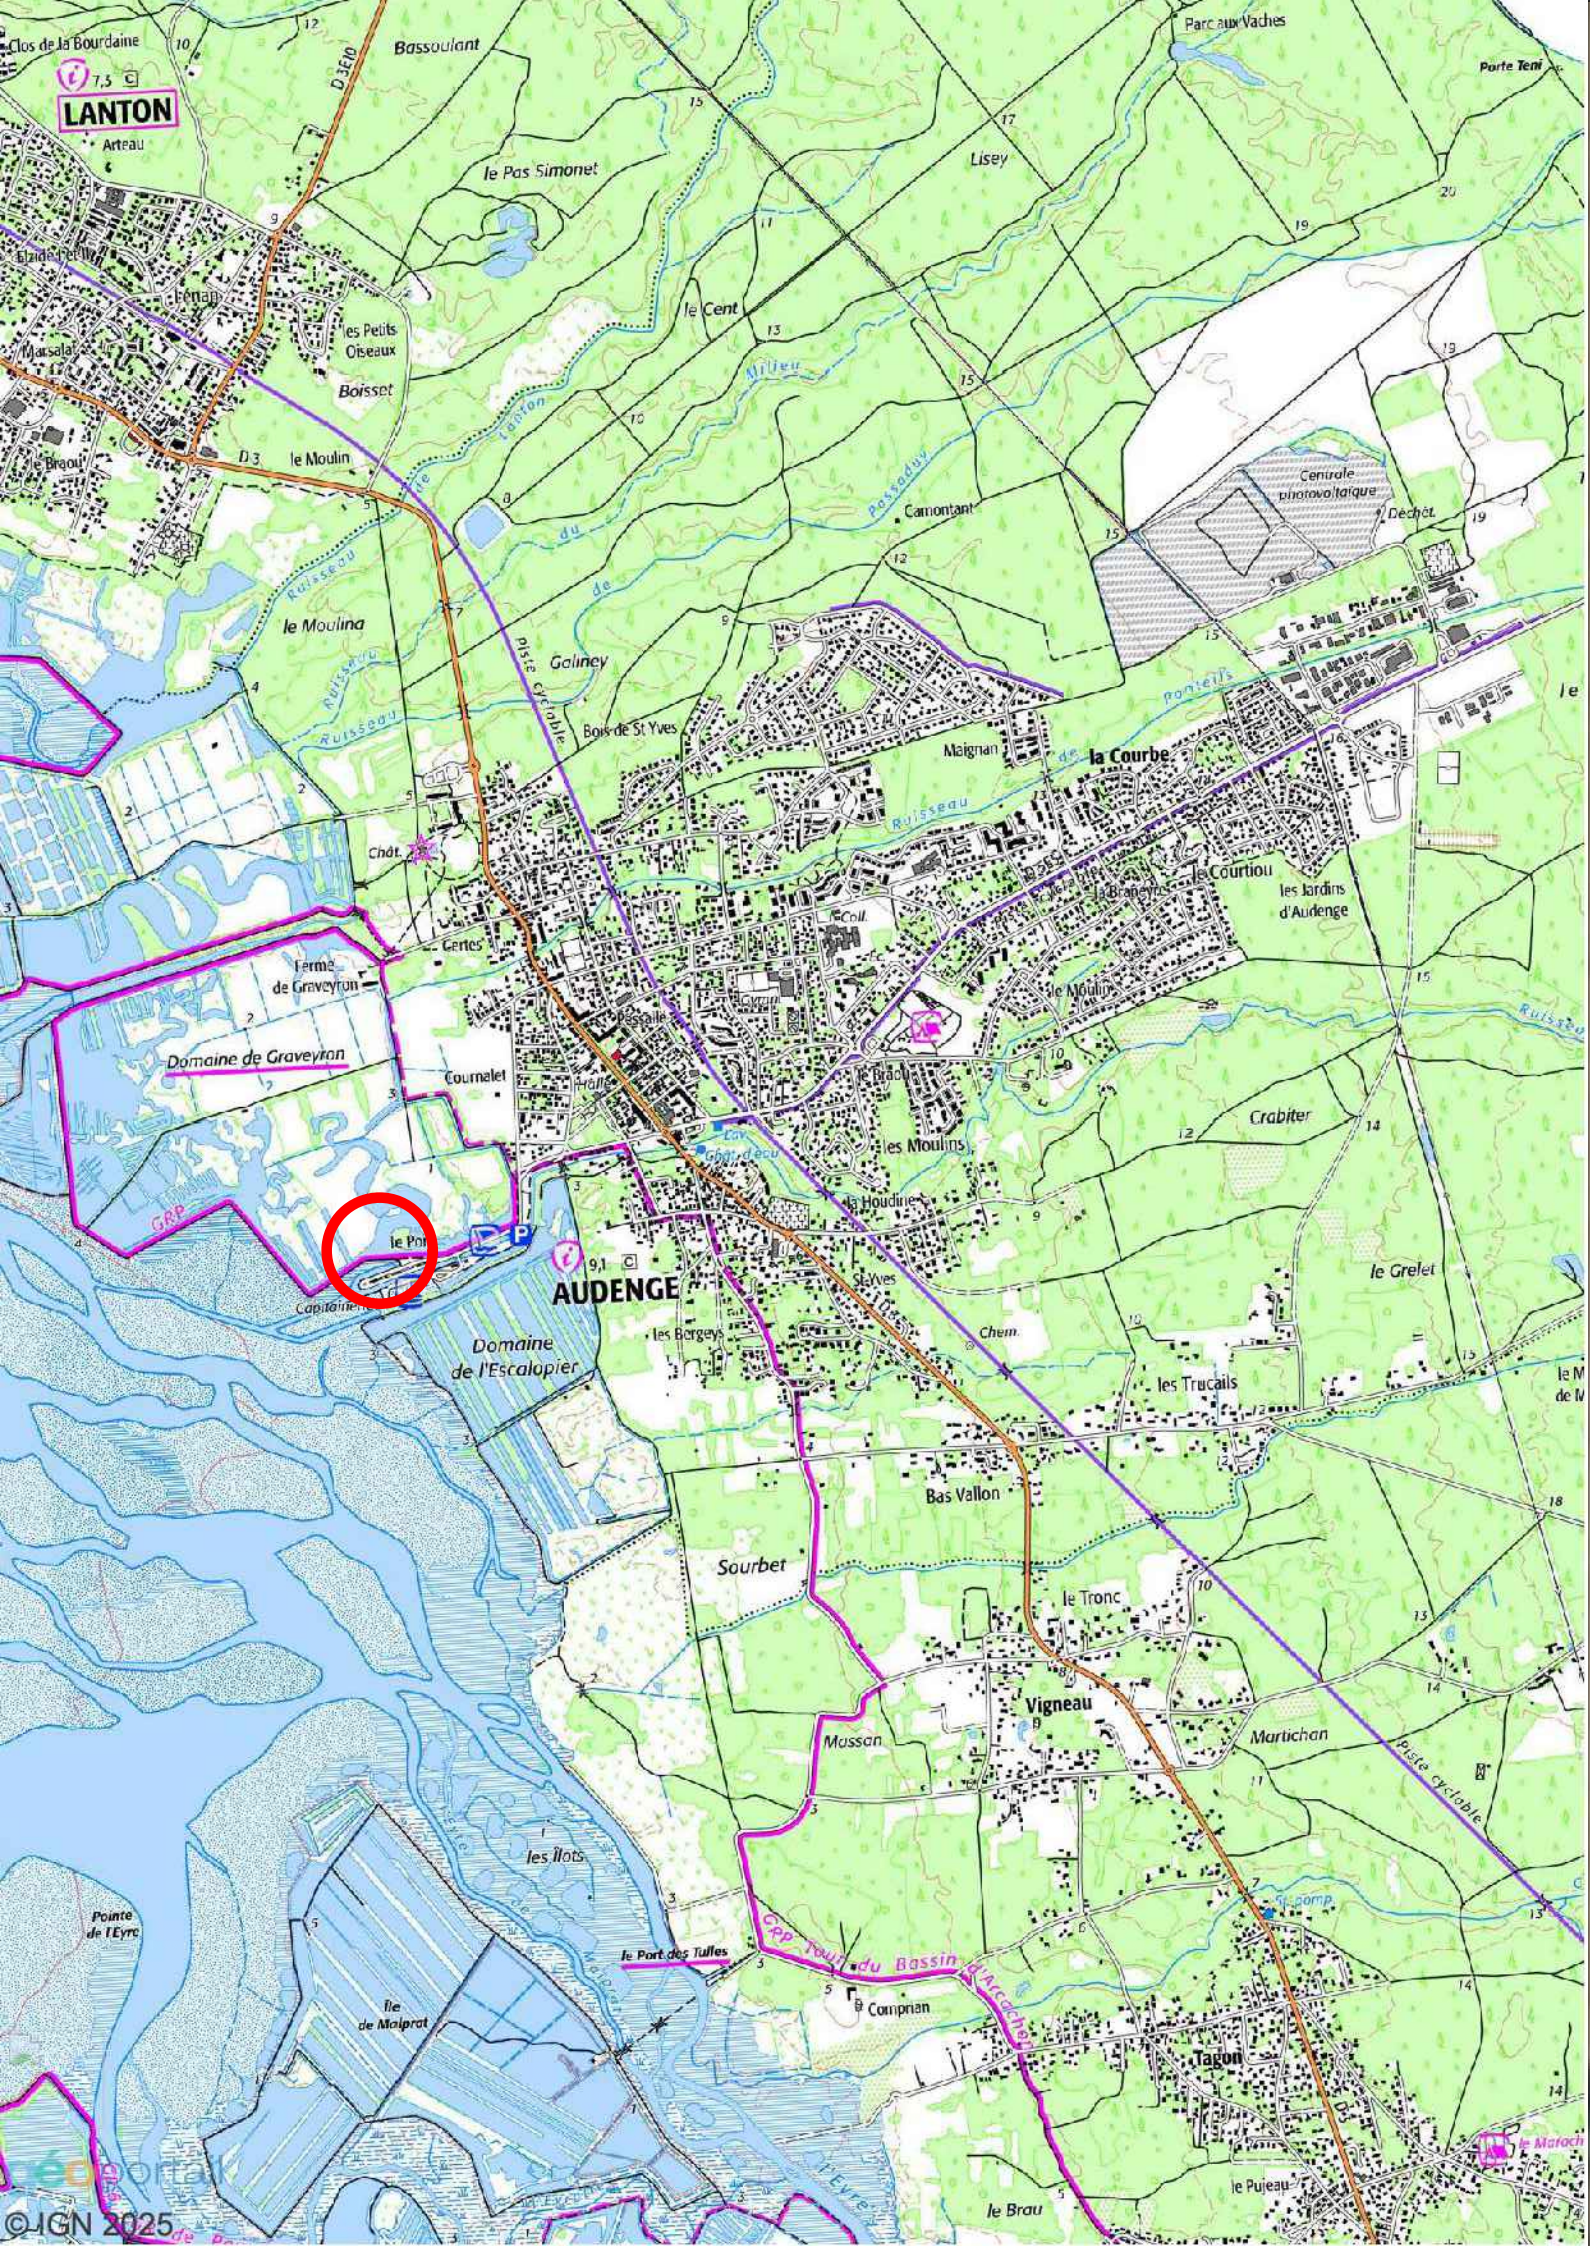

COMMUNE D'AUDENGÉ

Marché d'étude réglementaire et maitrise d'oeuvre pour la consolidation des berges du port de la commune d'Audenge

AVANT PROJET

PLAN DES TRAVAUX
SOLUTION 1 (Pieux bois)

Audenge
Grandeur nature

Indices	Observations	Modifié le	Dessiné par	Vérifié par
Ind. 0	EDITION ORIGINALE	07/10/2025	J. PUJOLS	V. CIRET
Ind. 1				
Ind. 2				
Ind. 3				
Ind. 4				

Système d'altitude	Nivellement Général de la France (NGF)	 La Morandière - Rue Gallée - F - 33187 Le Haillan Tél. : 05 56 34 08 53 www.socama.fr - Email : socama@socama.fr 1 Impasse Recouvrance - F - 17100 Saintes Tél. : 05 46 95 58 73 www.socama.fr - Email : socama17@socama.fr
Système de coordonnées	LAMBERT 93 Zone 4 (CC45)	
Echelle(s)	1/25 000° - 1/250°	
N° d'affaire	AFXXXX	
N° de plan	3/6	

© 2025 SOCAMA INGÉNIERIE. Tous droits réservés. Toute réimpression ou utilisation non autorisée sans la permission écrite de la SOCAMA INGÉNIERIE est formellement interdite.

LEGENDE

TOPOGRAPHIE

Bord de chemin

Berges ou Talus existant

Ouvrage / Bati

Arbre

Ponton

AMENAGEMENTS

Toile Coco

Enherbement

Pieux bois (L=5.00 ml Ø 0.25 m)

Boutures de Saule



NOTA :
Le fond cadastral est donné à titre indicatif (source : cadastre.gouv.fr).