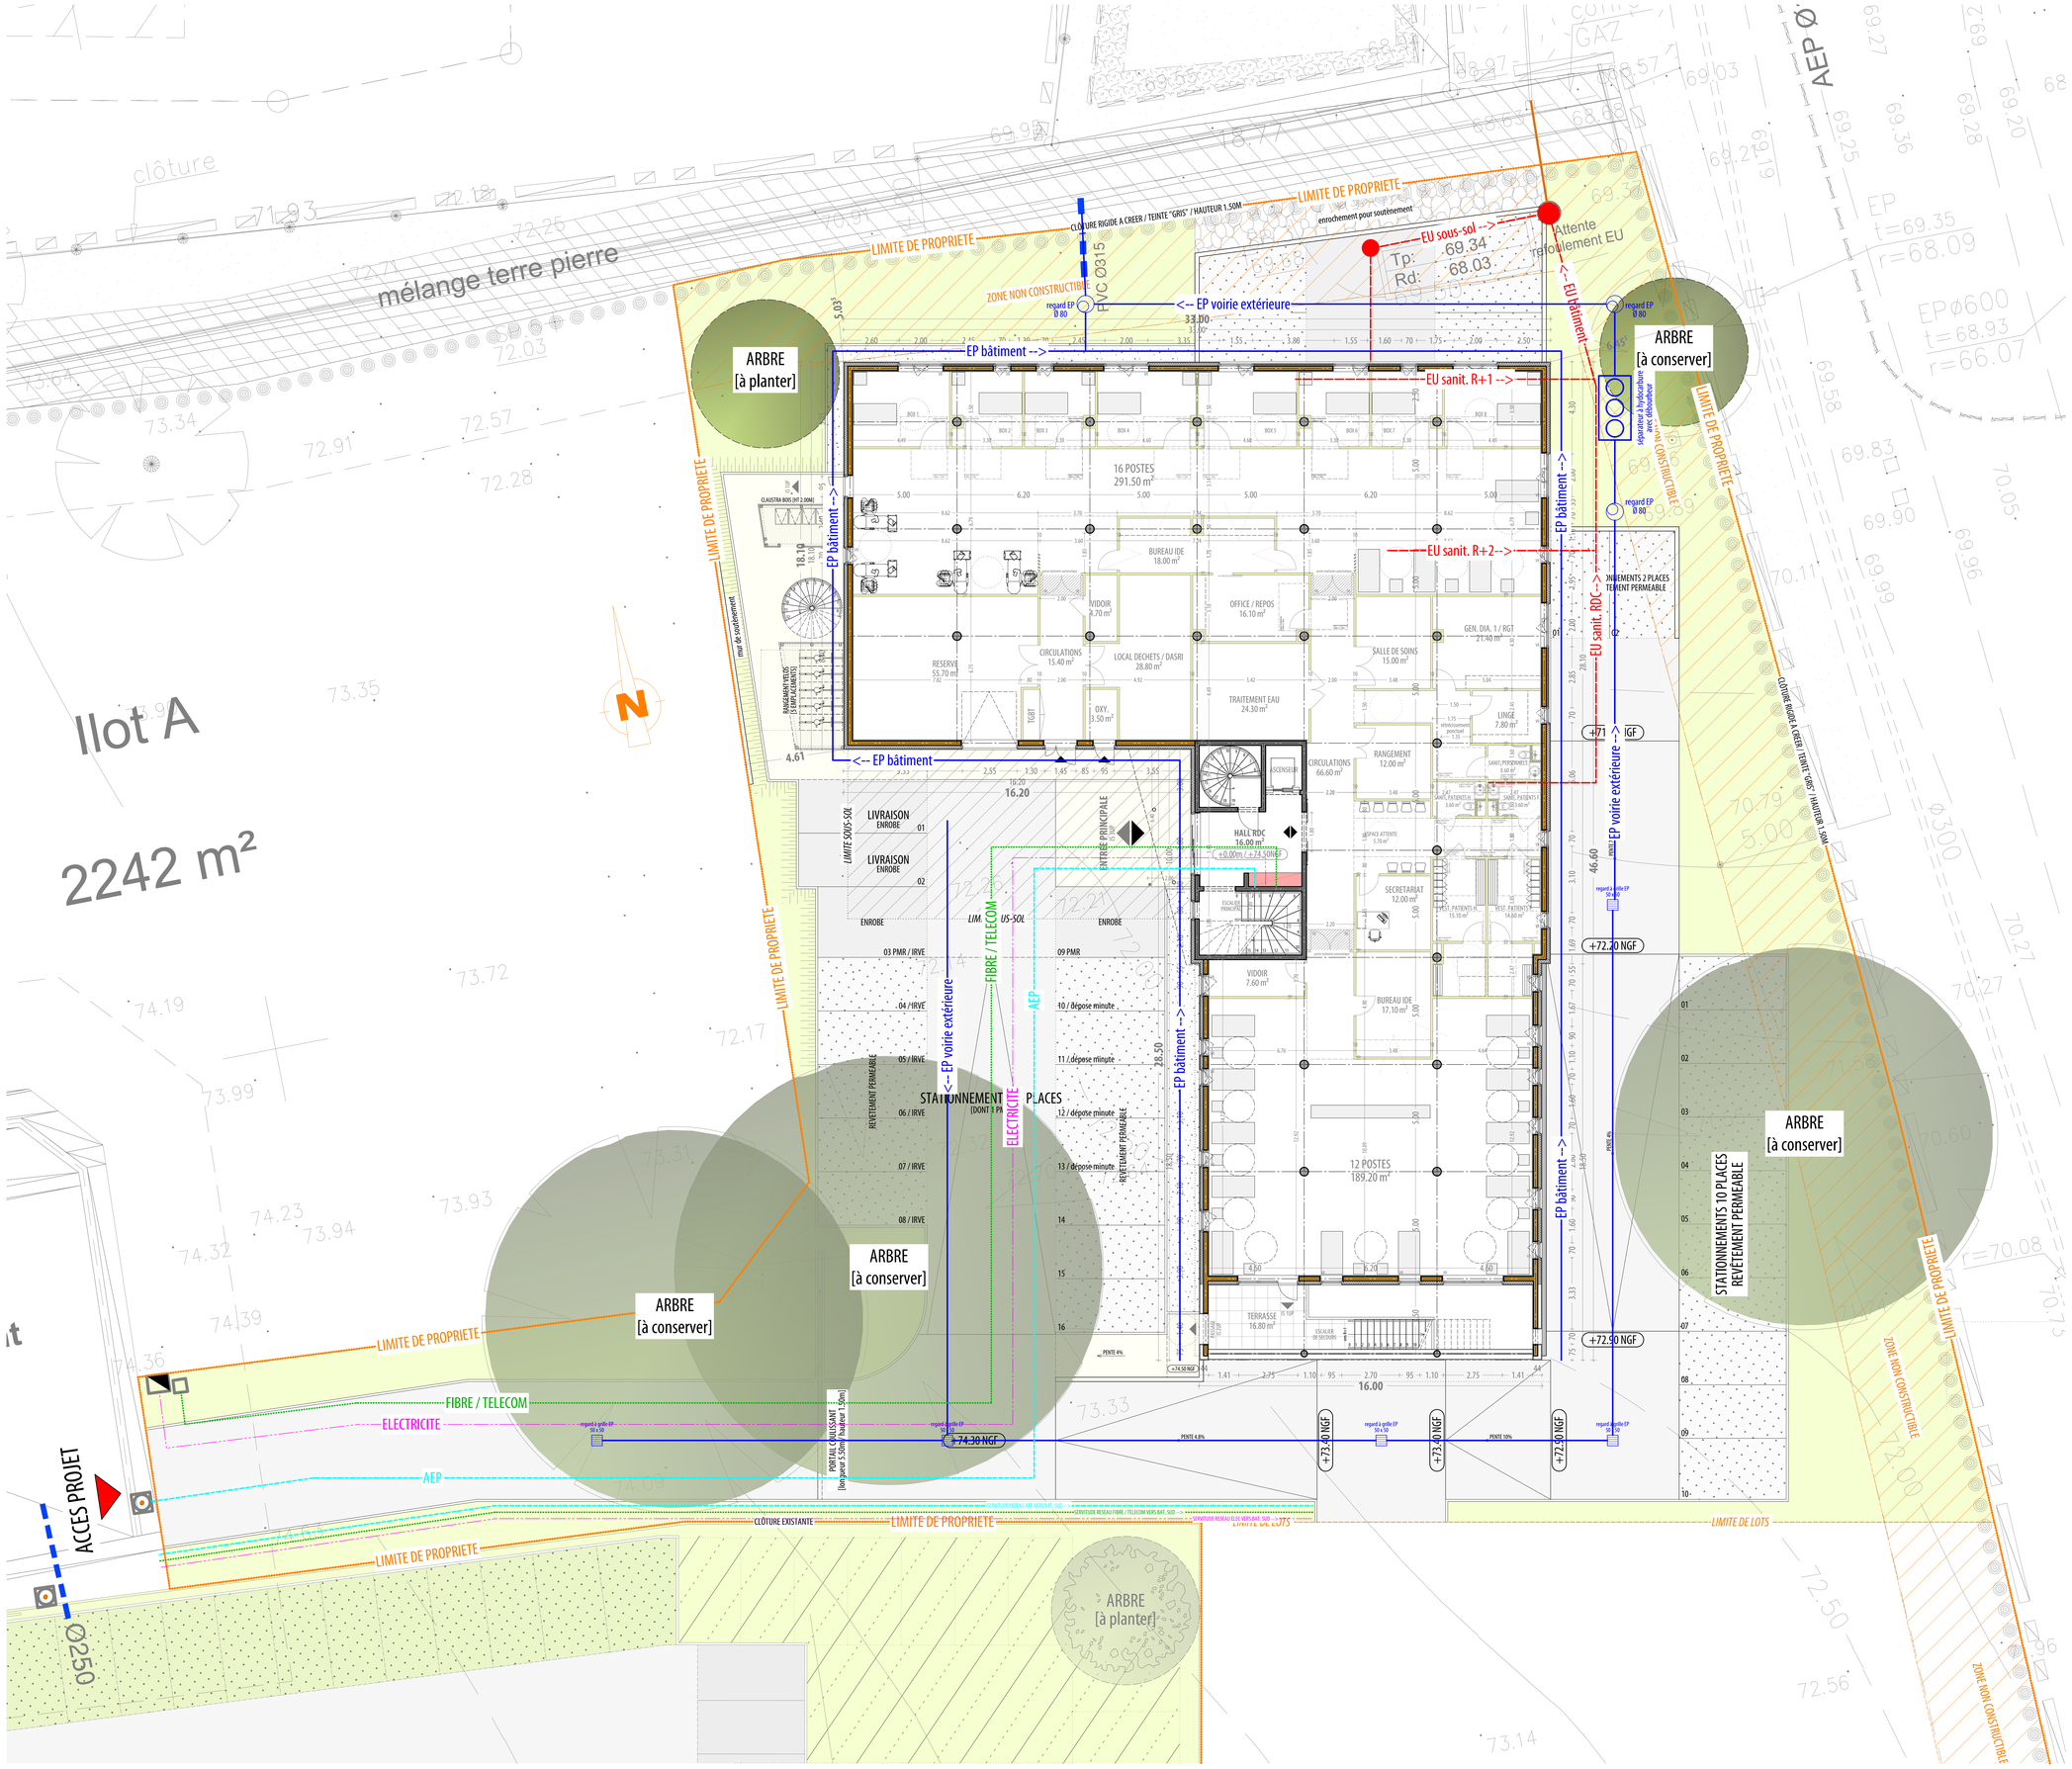

MAITRISE D'OUVRAGE — NORMAND IMMOBILIER

Faisabilité 1LOT B
LOTISSEMENT ZONE BELL / LA ROCHE-SUR-YON

MAITRISE D'OEUVRE
DURAND ARCHITECTES
5, Rue Litre - 85000 LA ROCHE-SUR-YON
Tel : 02 51 05 44 33 | @ : contact@durand-architectes.fr

ECONOMISTE

BET FLUIDES — NERGIK
10bis, Avenue du Maréchal de Tassigny – 44000 NEZZE
tél : 02 51 11 11 04 | @ : contact@nergik.fr

BET STRUCTURES

BUREAU DE CONTROLE — SOCOTEC
83, Rue Benjamin Franklin 85000 LA ROCHE-SUR-YON
tél : 02 51 05 47 88

SPS

PC

PLAN DE PRINCIPE DES RESEAUX
[BÂTIMENT NORD / NIVEAU RDC]

12.194 — 1/100 — 16 Octobre 2025

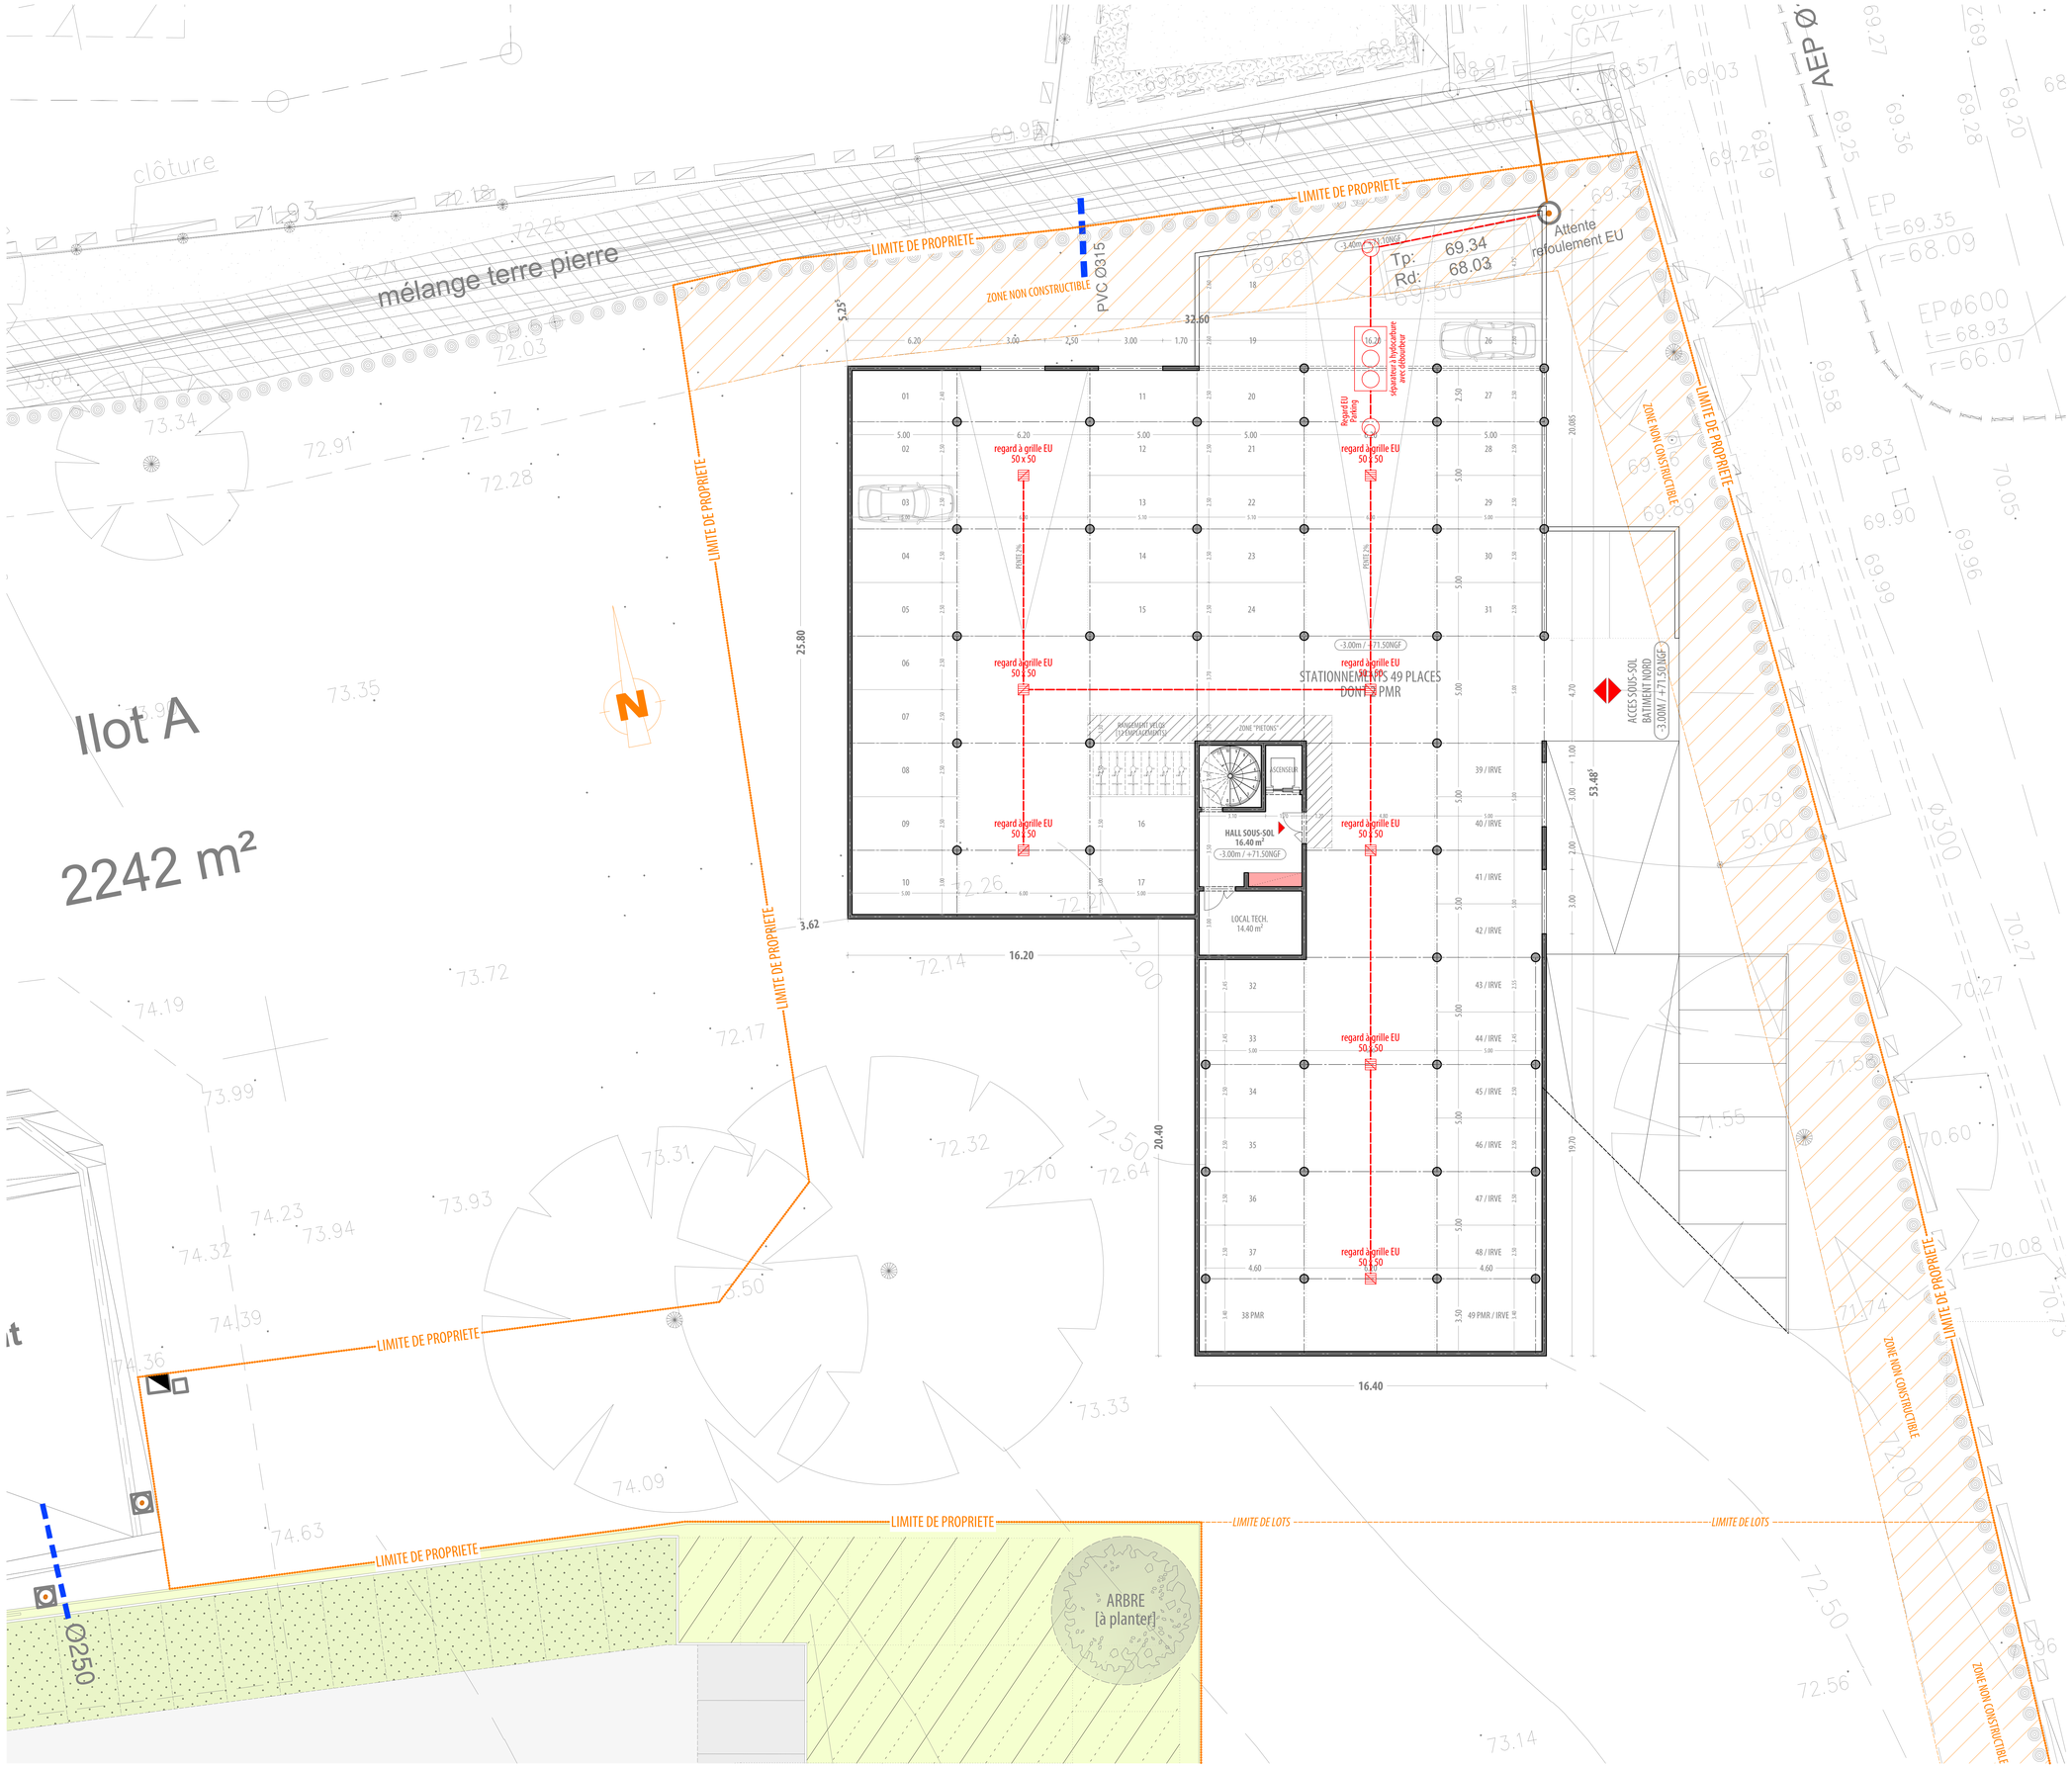

LEGENDE DES RESEAUX

- Réseau EU
- Réseau EP
- ELEC
- FIBRE
- GAZ
- AEP

échelle 1/100 0 1 2 3 4 5 10 m

MAITRISE D'OUVRAGE — NORMAND IMMOBILIER

Faisabilité ILOT B
LOTISSEMENT ZONE BELL / LA ROCHE-SUR-YON

MAITRISE D'OEUVRE

DURAND ARCHITECTES
S. Rue Littré - 85000 LA ROCHE-SUR-YON
Tel : 02 51 05 44 83 // @ : contact@durand-architectes.fr

ECONOMISTE

BET FLUIDES — NERGIK
10bis, Avenue du Maréchal de Tassigny - 44000 NEZZE
tél : 02 51 11 11 04 // @ : contact@nergik.fr

BET STRUCTURES

BUREAU DE CONTROLE — SOCOTEC
83, Rue Benjamin Franckiin 85000 LA ROCHE-SUR-YON
tél : 02 51 05 47 88

SPS

PC

PLAN DE PRINCIPE DES RESEAUX
[BÂTIMENT NORD / NIVEAU SOUS-SOL]

12.194 — 1/100 — 16 Octobre 2025