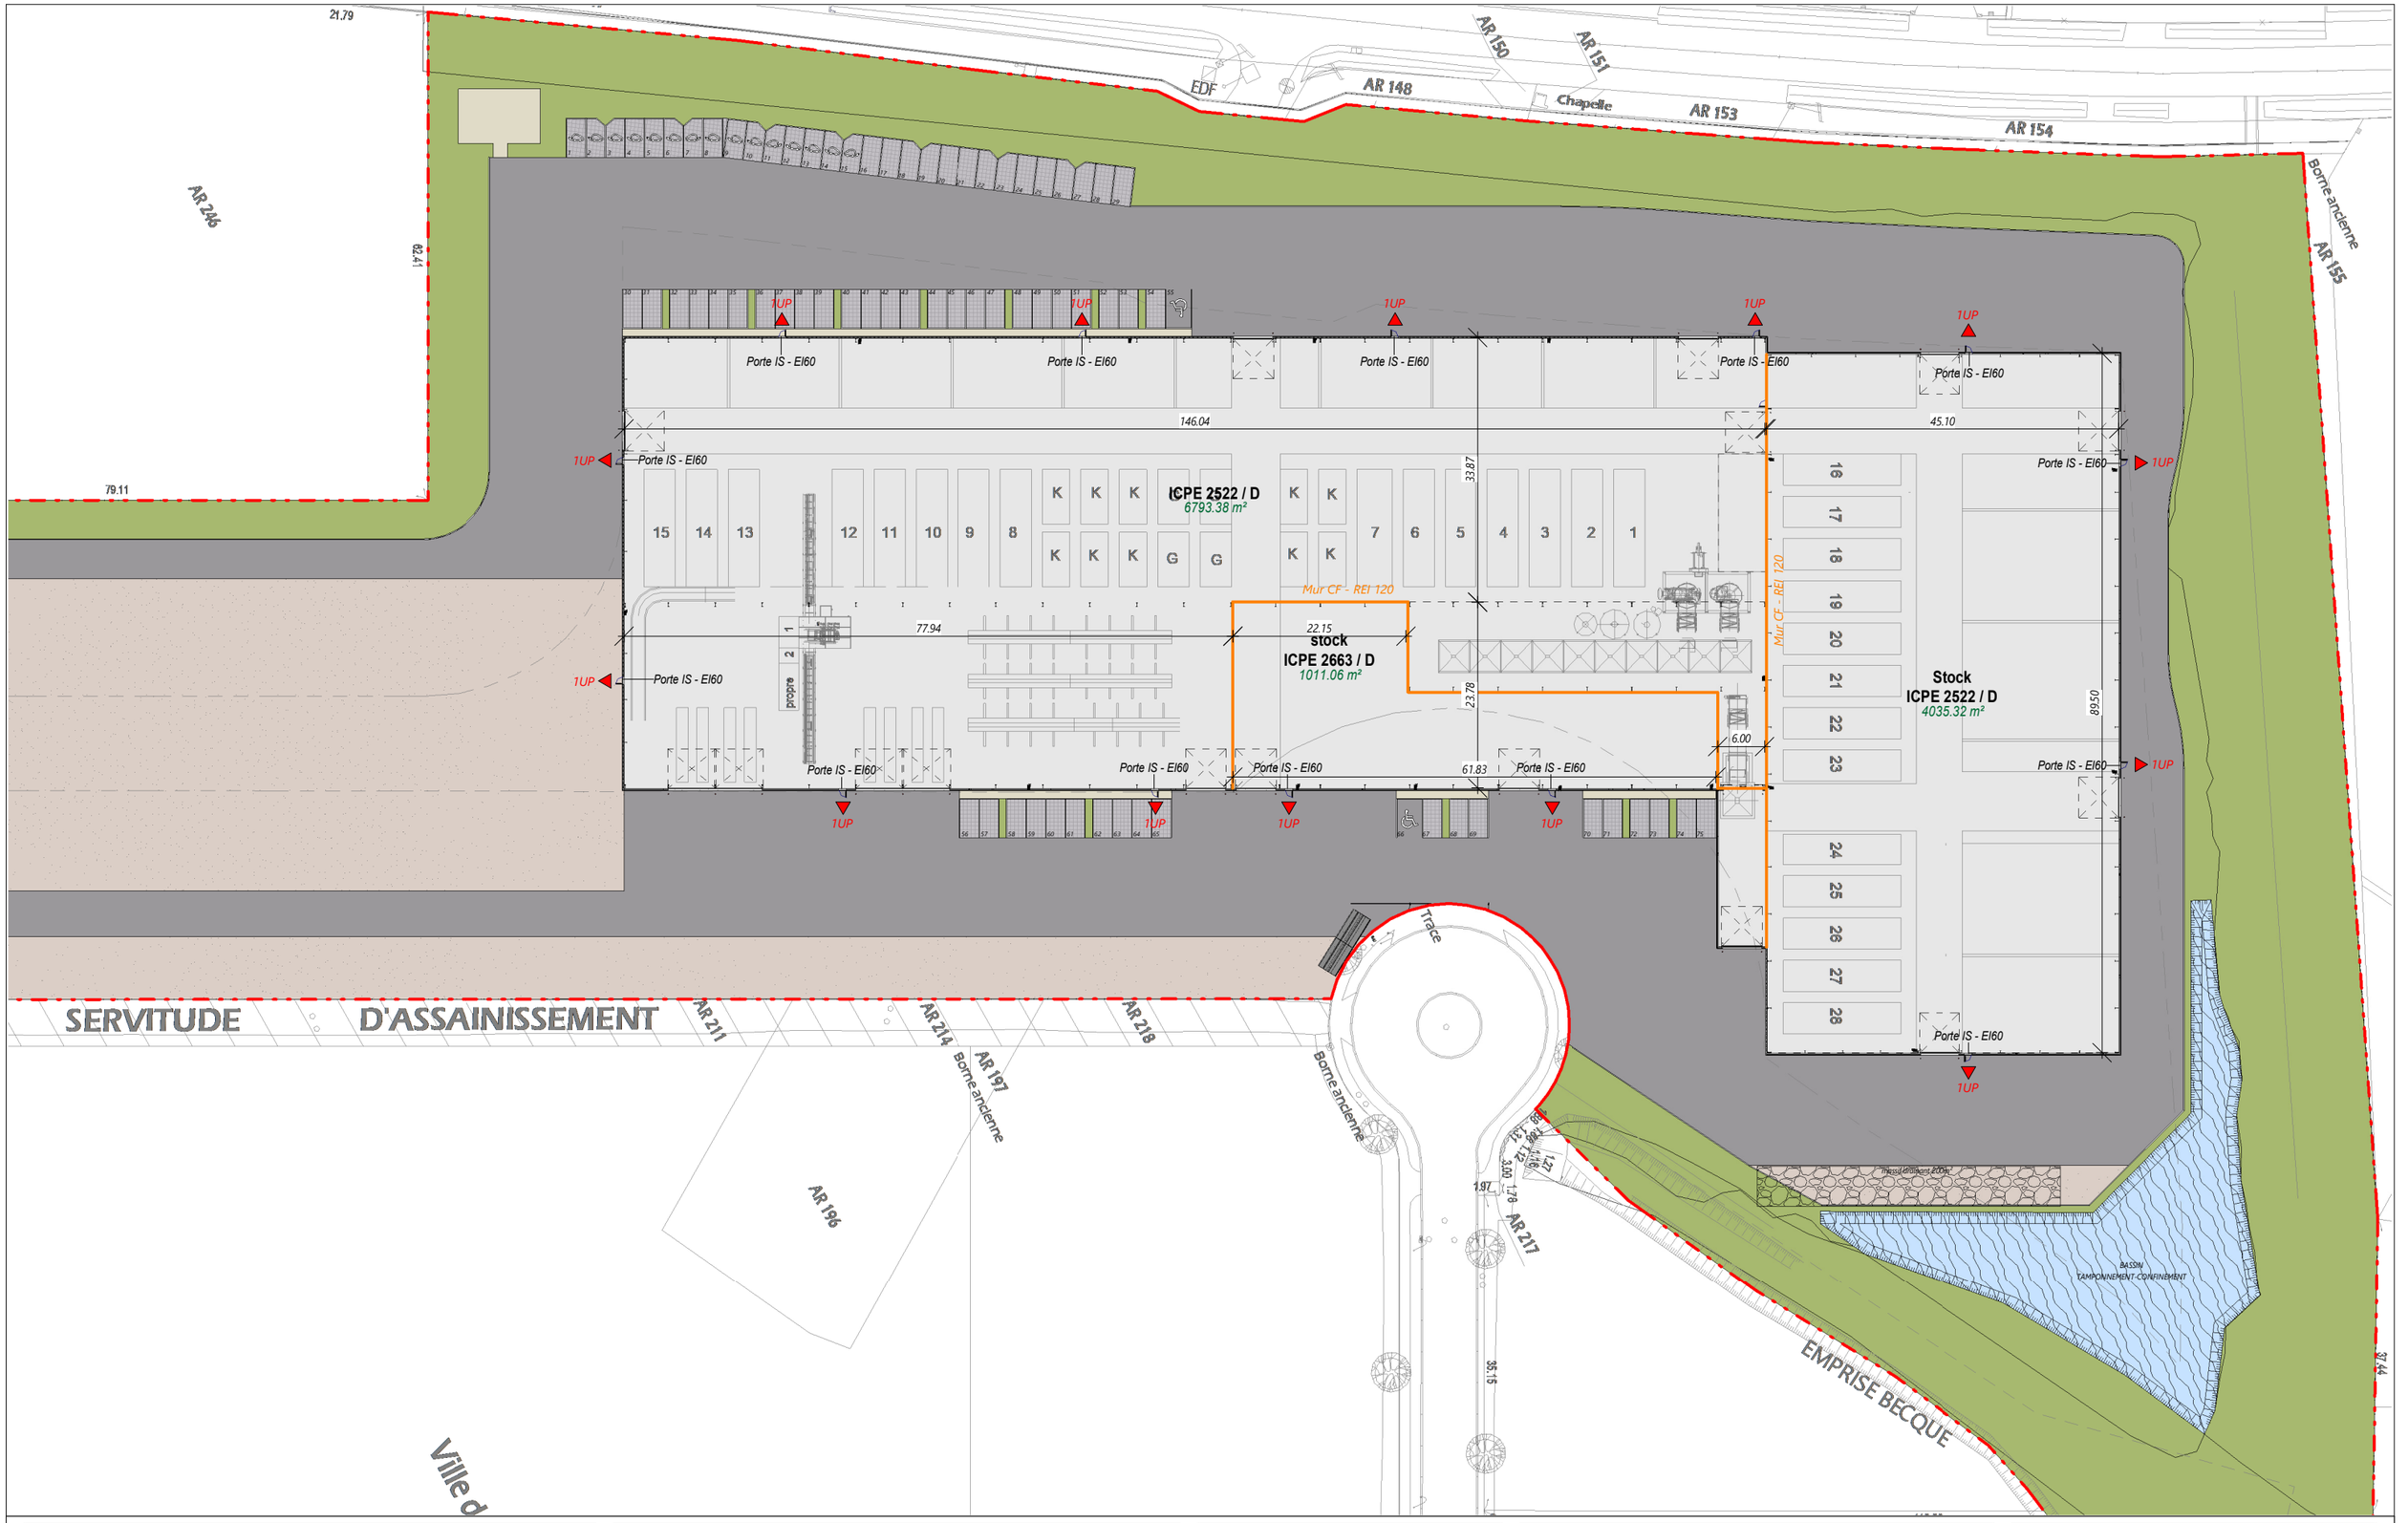

VANLOOT 366, ZAE de l'Oost Houck, 59299 Boeschepe	Construction d'un atelier de production de produits béton Rue des frères lumières, 59560 Comines	DEMANDE D'EXAMEN AU CAS PAR CAS	Architecte: JASKINA Daniel *48A Impasse Verbecq* *62700 BRUAY-LA-BUISSIERE* *Tel: 06.07.54.15.80* *E-mail: d.j.archi@wanadoo.fr*	ICPE 2 PLAN D'ENSEMBLE Date : 16/09/2025 Echelle : 1 : 750