


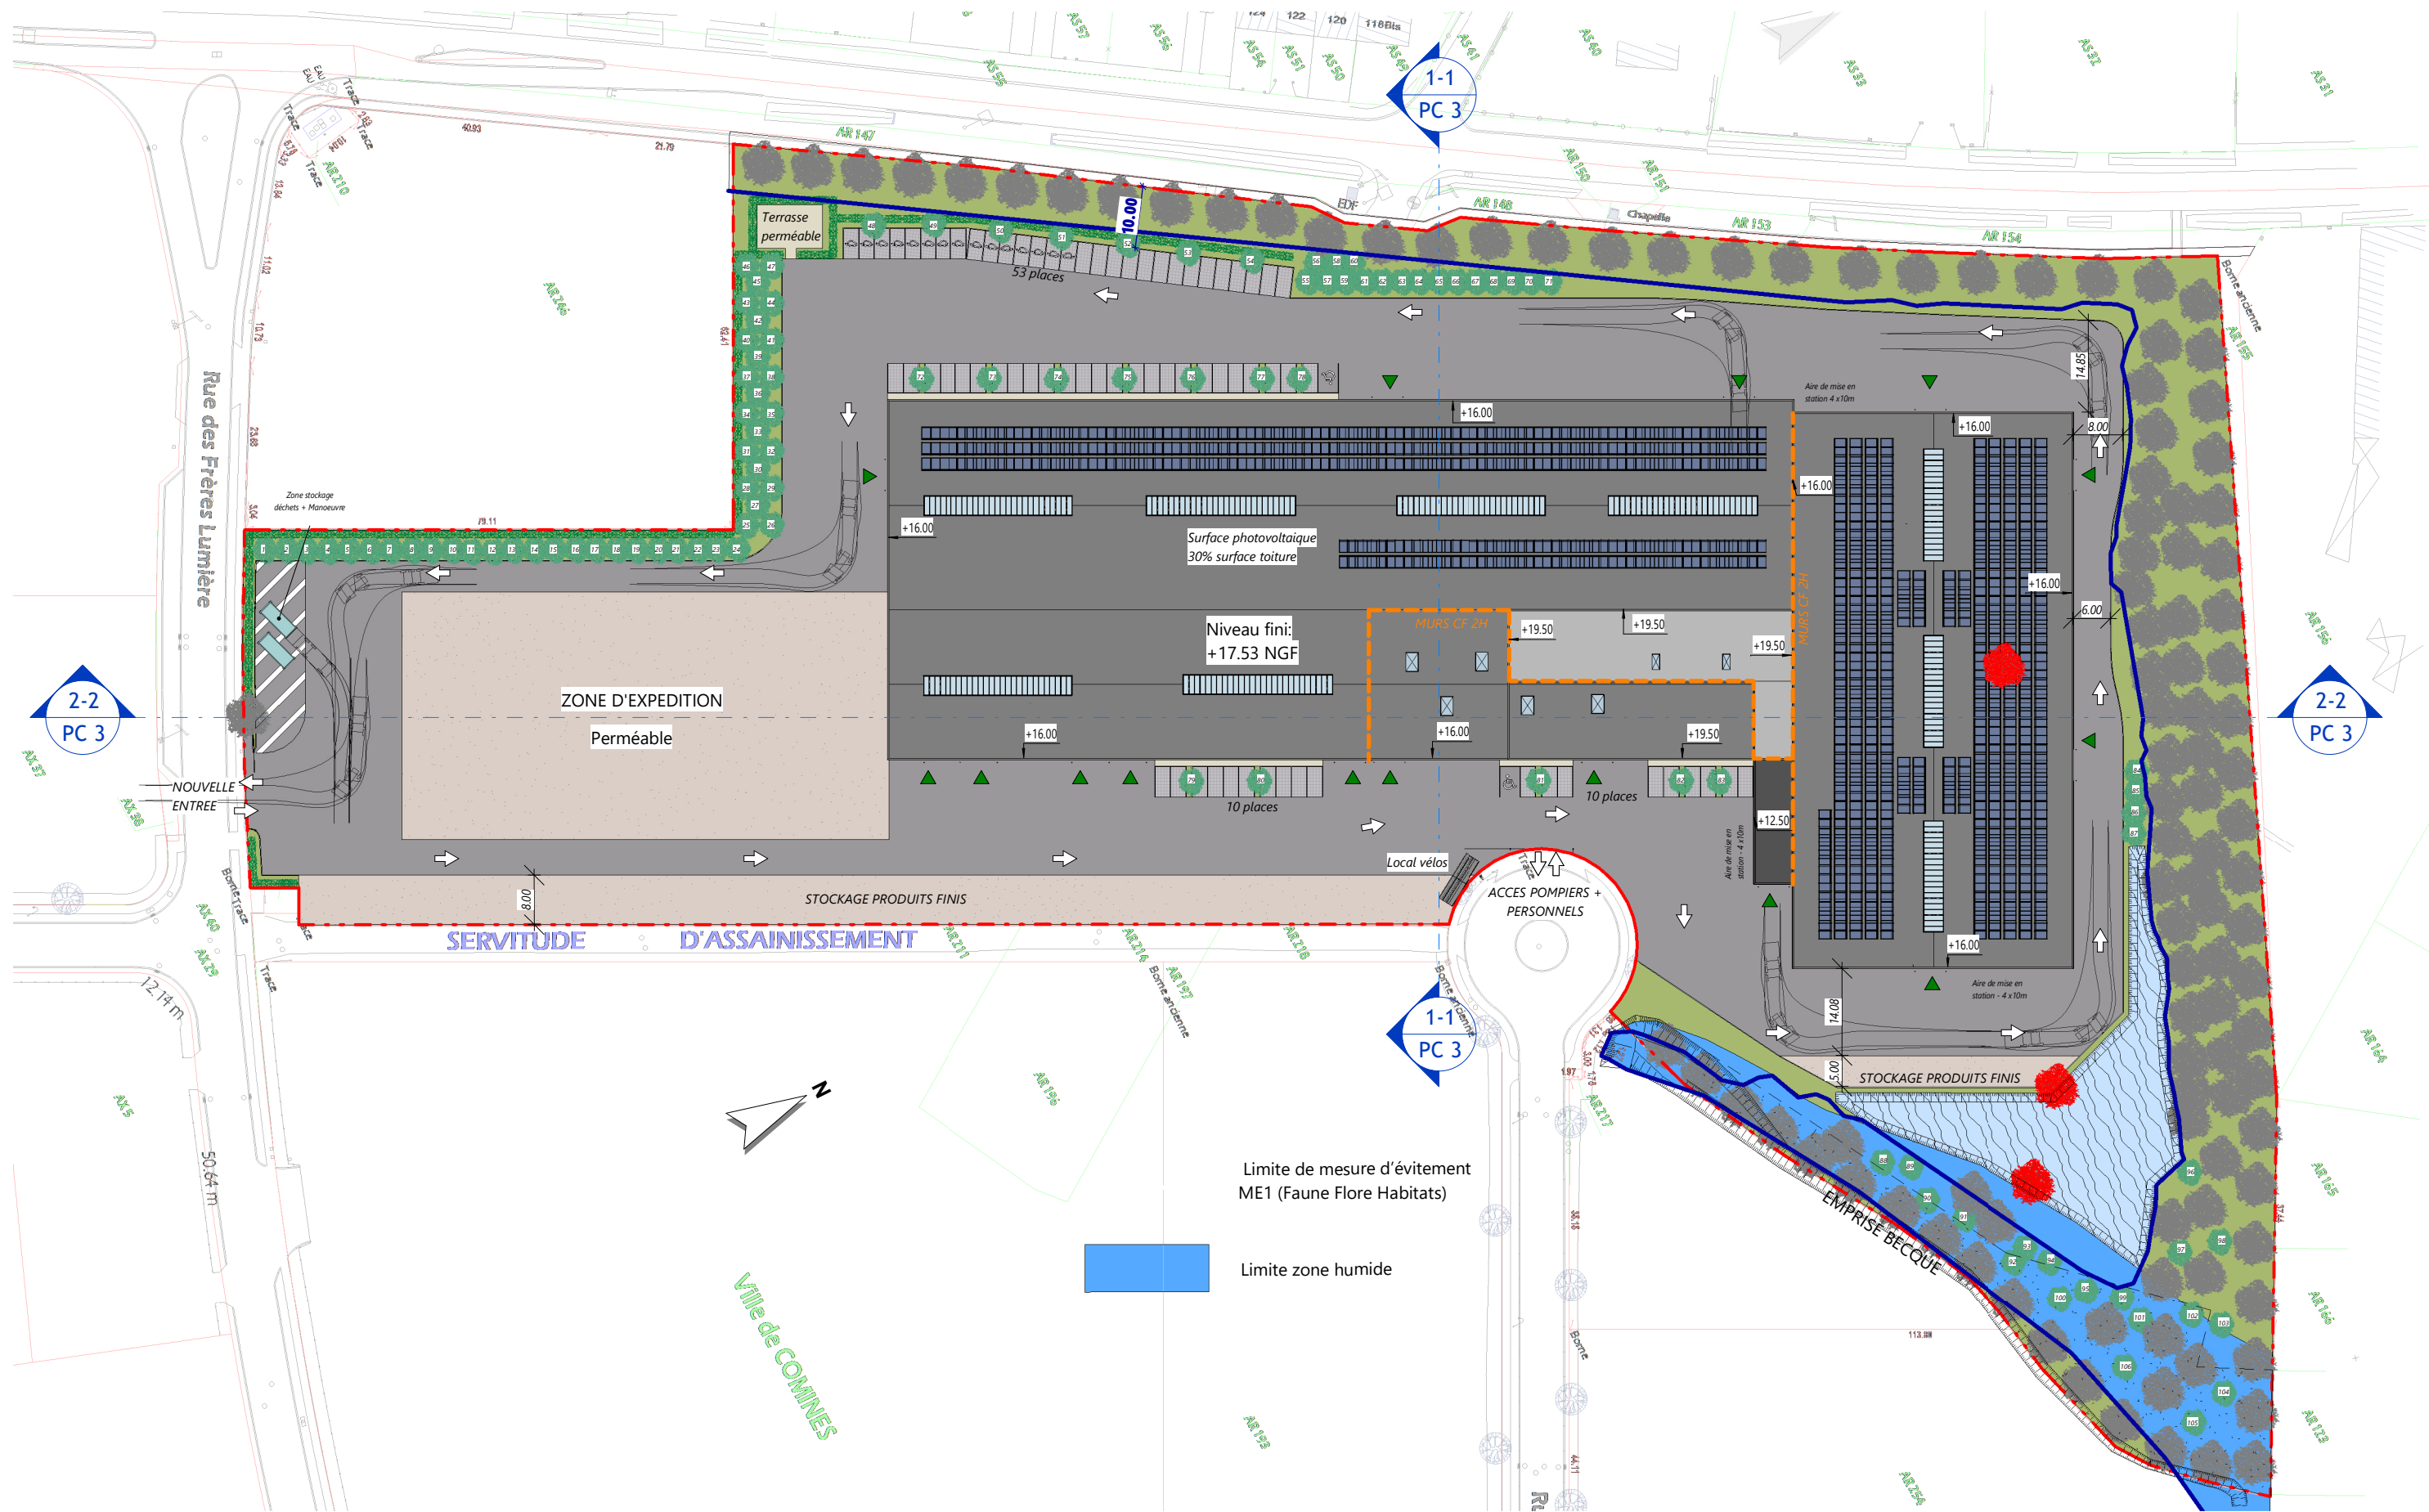

VANLOOT

366, ZAE de l'Oost Houck, 59299 Boeschepe

Construction d'un atelier de production de produits béton

Rue des frères lumières, 59560 Comines

DEMANDE D'EXAMEN
AU CAS PAR CAS

Architecte:

JASKINA Daniel
48A Impasse Verbecq
62700 BRUAY-LA-BUISSIÈRE
Tel: 06.07.54.15.80
E-mail: d.j.archi@wanadoo.fr

volontaire 3

Plan montrant le respect des limites écologique

Date : et ZH 16/09/2025

Echelle : 1 : 1000